

**GMINA WARLUBIE
ZAKŁAD USŁUG KOMUNALNYCH
W WARLUBIU**

ul. Dworcowa 15, 86-160 Warlubie
NIP 559-10-05-054 REGON 092351080

Warlubie, 22.08.2019r.

Znak: 4.41.411.16.2019SP

Gmina Warlubie

ul. Dworcowa 15

86-160 Warlubie


Dotyczy: Uzgodnienie dokumentacji projektowej – inwestycji polegającej na budowie grogi gminnej nr 030213C, Bąkowo-Trzy Korony - II Etap, gmina Warlubie w rejonie realizacji inwestycji.

W odpowiedzi na wniosek z dnia 21.08.2019r. dotyczący uzgodnienia dokumentacji projektowej dla zadania: budowa drogi gminnej nr 030213C Bąkowo-Trzy Korony - II Etap , Zakład Usług Komunalnych w Warlubiu uzgadnia zakres zadania według załączonej dokumentacji graficznej.

W zakresie sieci wodno-kanalizacyjnej.

Specjalista ds. utrzymania wodociągów
i sieci kanalizacyjno-sanitarnej



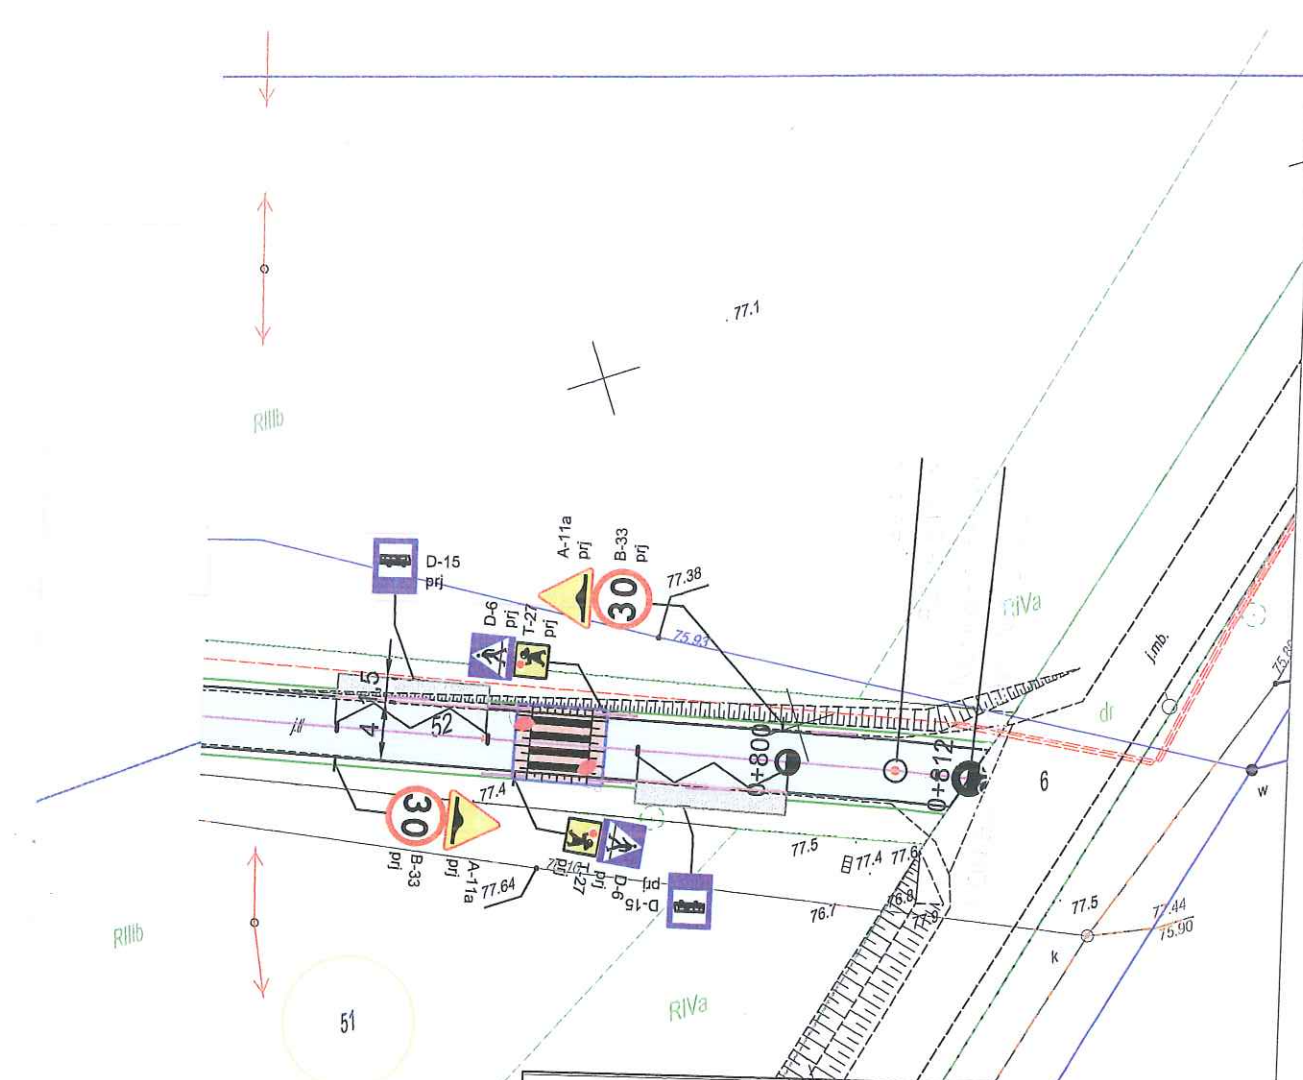






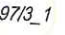
Stanisław Pastusiał



**ZAKŁAD USŁUG
KOMUNALNYCH
W WARLUBIU**
ul. Dworcowa 15, 86-160 Warlubie
NIP 559-20-40-851, Regon 341428573

Uzgodnowo
Specjalista ds. utrzymania wodociągów
i sieci kanalizacyjno-sanitarnej
Stanisław Pastusiak

LEGENDA:

-  proj. nawierzchnia bitumiczna szer. 4m
-  proj. oporniki betonowe 12x25cm
-  proj. balustrady U11a
-  proj. krawężnik wystający betnowy 15x30cm
-  proj. obrzeże betonowe 8x30cm
-  proj. chodnik / wyniesienie jezdni z kostki gr. 8cm
-  proj. oznakowanie
-  proj. lampa hybrydowa
-  92_1 działki objęte inwestycją
-  97/3_1 oddziaływanie

OPRACOWAŁ - Z.U.H. PROJEKT, UL. PIŁSUDSKIEGO 91, GRUDZIĄDZ

OBIEKT	Budowa drogi gminnej nr 030213 C Bąkowo – Trzy Korony – II etap , Gmina Warlubie, działki nr 52, 6, obręb Warlubie oraz działka nr 99, obręb Bąkowo		
FUNKCJA	IMIĘ I NAZWISKO	NR UPRAW.	SPECJALNOŚĆ
PROJEKTANT	Wojciech Zawadziński	GP.I.7342/ 323/TO/94 BA-IV. 8346 /76/TO/90	KONSTRUKCYJNO INŻYNIERYJNA
TYTUŁ RYSUNKU	PROJEKT ZAGOSPODAROWANIA TERENU		Rys. nr
FAZA - PB	SKALA 1 : 500	LIPIEC 2019	