

**GMINA WARLUBIE
ZAKŁAD USŁUG KOMUNALNYCH
W WARLUBIU**

ul. Dworcowa 15, 86-160 Warlubie
NIP 559-10-05-054 REGON 092351080

Warlubie, 22.08.2019r.

Znak: 4.41.411.15.2019SP

Gmina Warlubie

ul. Dworcowa 15


86-160 Warlubie

Dotyczy: Uzgodnienie dokumentacji projektowej – inwestycji polegającej na budowie grogi gminnej nr 030213C, Bąkowo-Trzy Korony - I Etap, gmina Warlubie w rejonie realizacji inwestycji.

W odpowiedzi na wniosek z dnia 21.08.2019r. dotyczący uzgodnienia dokumentacji projektowej dla zadania: budowa drogi gminnej nr 030213C Bąkowo-Trzy Korony - I Etap , Zakład Usług Komunalnych w Warlubiu uzgadnia zakres zadania według załączonej dokumentacji graficznej.

W zakresie sieci wodno-kanalizacyjnej.

Specjalista ds. utrzymania wodociągów
i sieci kanalizacyjno-sanitarnej
Stanisław Pastusiak

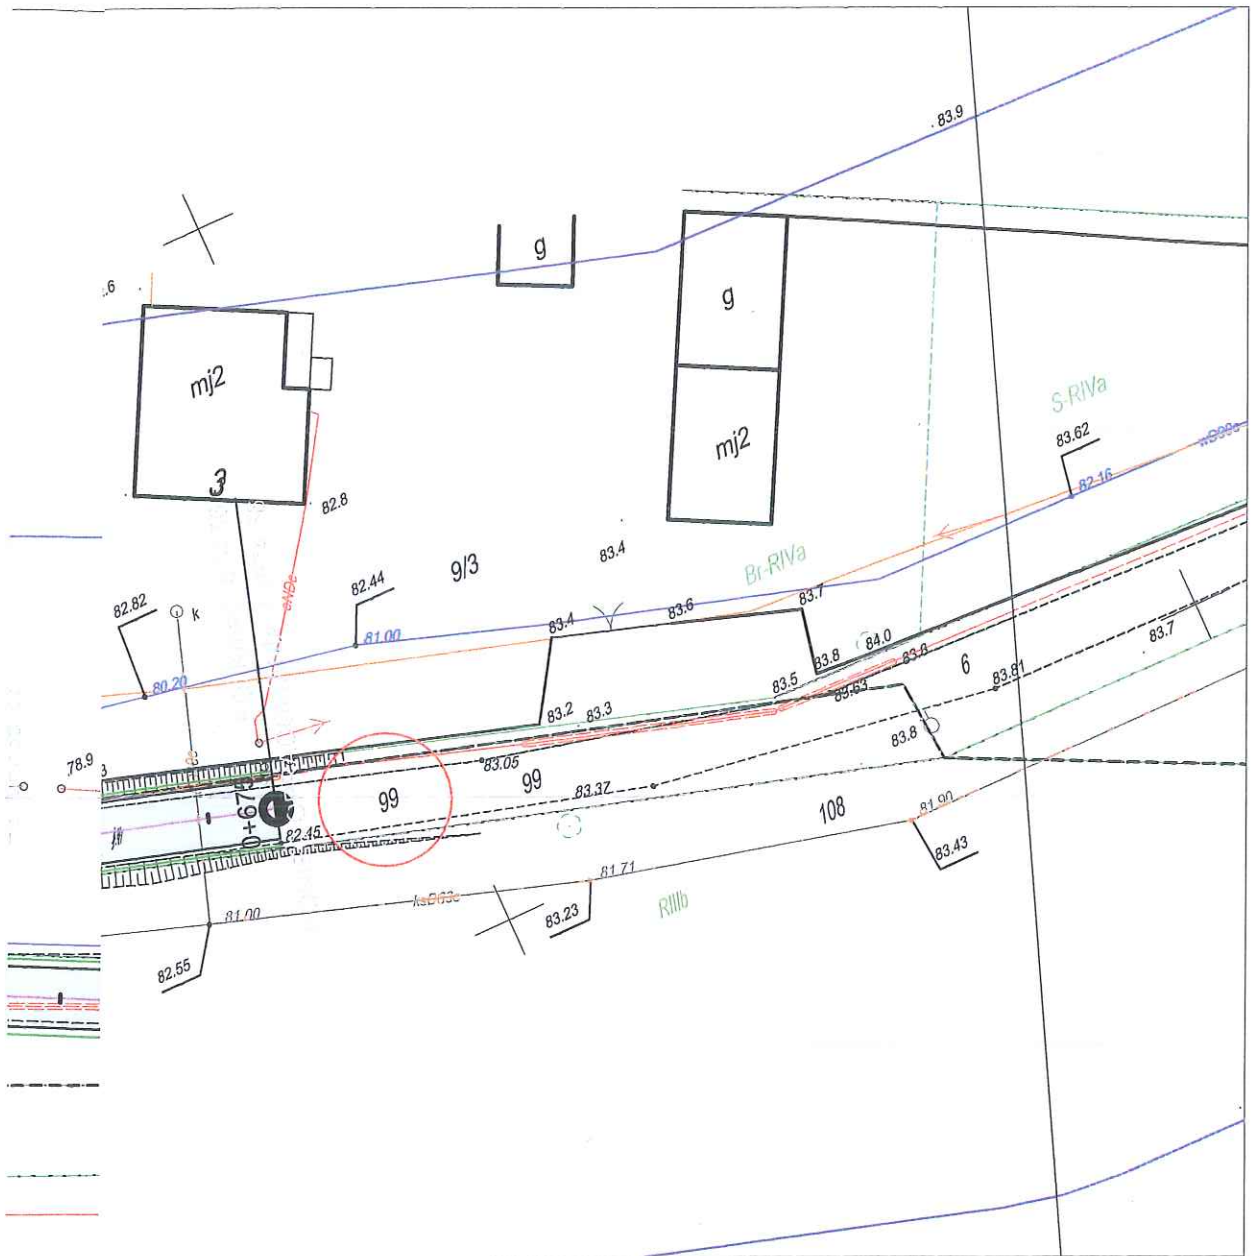

ZAKŁAD USŁUG KOMUNALNYCH W WARLUBIU
 ul. Dworcowa 15, 86-160 Warlubie
 NIP 659 23-40-851, Regon 341428573

B. Pastusiah
 Specjalista ds. utrzymania wodociągów i sieci kanalizacyjno-sanitarnej
Stanisław Pastusiah

LEGENDA:

	proj. nawierzchnia bitumiczna szer. 4m
	proj. oporniki betonowe 12x25cm
	proj. balustrady U11a
	proj. krawężnik wystający betnowy 15x30cm
	proj. obrzeże betonowe 8x30cm
	proj. chodnik / wyniesienie jezdni z kostki gr. 8cm
	proj. oznakowanie
	proj. lampa hybrydowa
	działki objęte inwestycją
	oddziaływanie

OPRACOWAŁ - Z.U.H. PROJEKT, UL. PIŁSUDSKIEGO 91, GRUDZIĄDZ

OBIEKT	Budowa drogi gminnej nr 030213 C Bąkowo – Trzy Korony – I etap, Gmina Warlubie, działki nr 102, 6, obręb Warlubie oraz działka nr 99, obręb Bąkowo		
FUNKCJA	IMIĘ I NAZWISKO	NR UPRAW.	SPECJALNOŚĆ
PROJEKTANT	Wojciech Zawadziński	GP.1.7342/ 323/TO/94 BA-IV. 8346 /76/TO/90	KONSTRUKCYJNO INŻYNIERYJNA
TYTUŁ RYSUNKU	PROJEKT ZAGOSPODAROWANIA TERENU		Rys. nr
FAZA - PB	SKALA 1 : 500	LIPIEC 2019	BRANŻA DRÓG.