

**GMINA WARLUBIE  
ZAKŁAD USŁUG KOMUNALNYCH  
W WARLUBIU**

ul. Dworcowa 15, 86-160 Warlubie  
NIP 559-10-05-054 REGON 092351080

Warlubie, 22.08.2019r.

Znak: 4.41.411.17.2019SP

**Gmina Warlubie**


**ul. Dworcowa 15**


**86-160 Warlubie**

Dotyczy: Uzgodnienie dokumentacji projektowej – inwestycji polegającej na budowie drogi gminnej nr 030226C, Warlubie-Bąkowo, gmina Warlubie w rejonie realizacji inwestycji.

W odpowiedzi na wniosek z dnia 21.08.2019r. dotyczący uzgodnienia dokumentacji projektowej dla zadania: budowa drogi gminnej nr 030226C Warlubie-Bąkowo , Zakład Usług Komunalnych w Warlubiu uzgadnia zakres zadania według załączonej dokumentacji graficznej.

W zakresie sieci wodno-kanalizacyjnej.

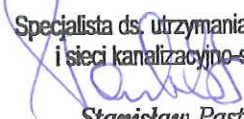  
Specjalista ds. utrzymania wodociągów  
i sieci kanalizacyjno-sanitarnej  
*Stanisław Pastusiak*

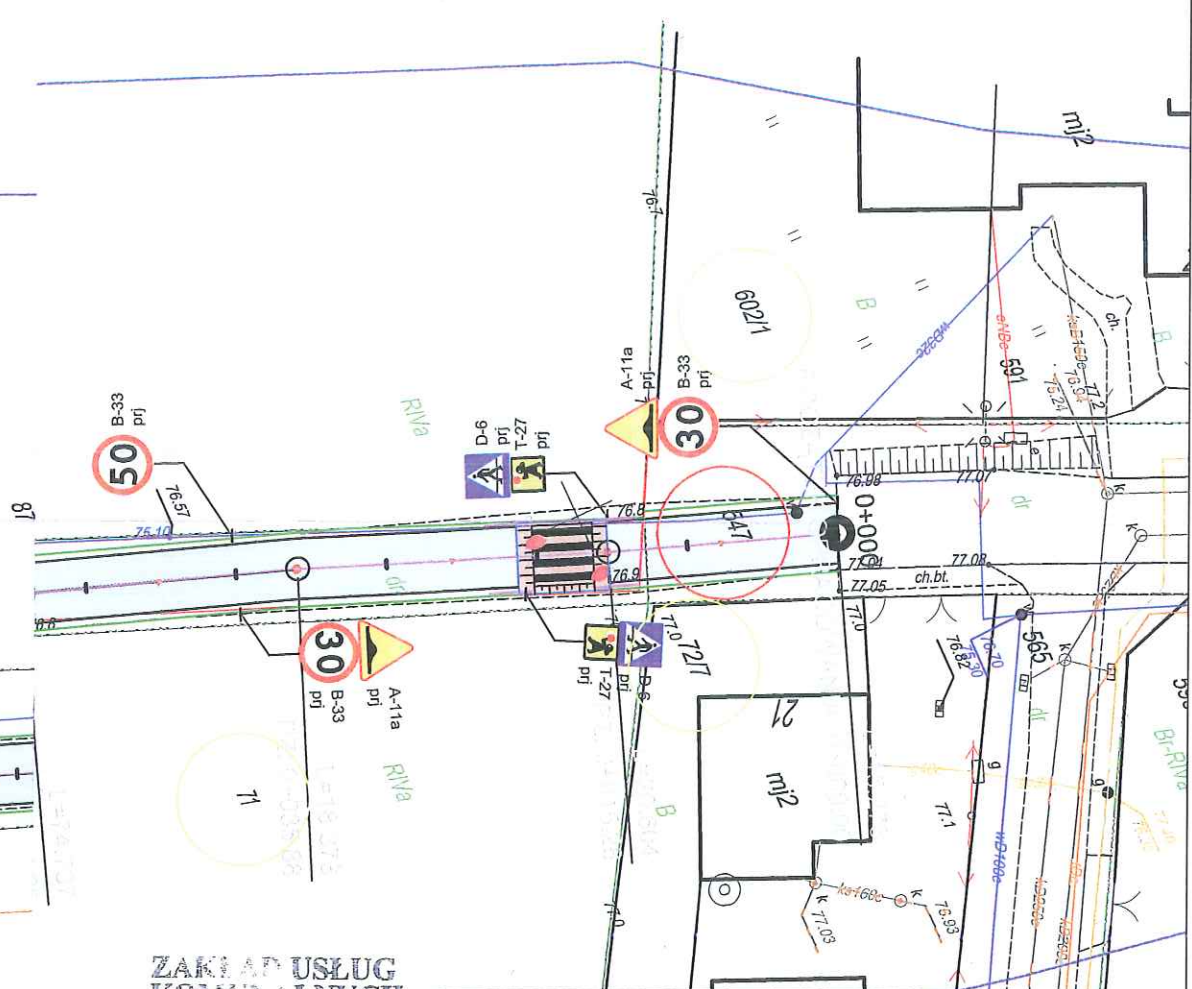

**ZAKŁAD USŁUG  
KOMUNALNYCH  
W WARLUBIU**  
ul. Dworcowa 15, 96-160 Warlubie  
NIP 559-20-48-651, Regon 341428573

*Uzasadniono*

Specjalista ds. utrzymania wodociągów  
i sieci kanalizacyjno-sanitarnej

*Stanisław Pastusiak*

**LEGENDA:**

-  proj. nawierzchnia bitumiczna szer. 4m
-  proj. oporniki betonowe 12x25cm
-  proj. balustrady U11a
-  proj. krawężnik wystający betnowy 15x30cm
-  proj. obrzeże betonowe 8x30cm
-  proj. chodnik / wyniesienie jezdni z kostki gr. 8cm
-  proj. oznakowanie
-  proj. lampa hybrydowa
-  działki objęte inwestycją
-  oddziaływanie

**OPRACOWAŁ - Z.U.H. PROJEKT, UL.PIŁSUDSKIEGO 91, GRUDZIĄDZ**

OBIEKT	Budowa drogi gminnej nr 030226C Warlubie - Bąkowo, Gmina Warlubie, działki nr 547, 84/1, 6, obręb Warlubie		
FUNKCJA	IMIĘ I NAZWISKO	NR UPRAW.	SPECJALNOŚĆ
PROJEKTANT	Wojciech Zawadzński	GP.I.7342/ 323/TO/94 BA-IV. 8346 /76/TO/90	KONSTRUKCYJNO INŻYNIERYJNA
TYTUŁ RYSUNKU	PROJEKT ZAGOSPODAROWANIA TERENU		Rys. nr
FAZA - PB	SKALA 1 : 500	LIPIEC 2019	BRANŻA DROG.