



RZUT FUNDAMENTÓW

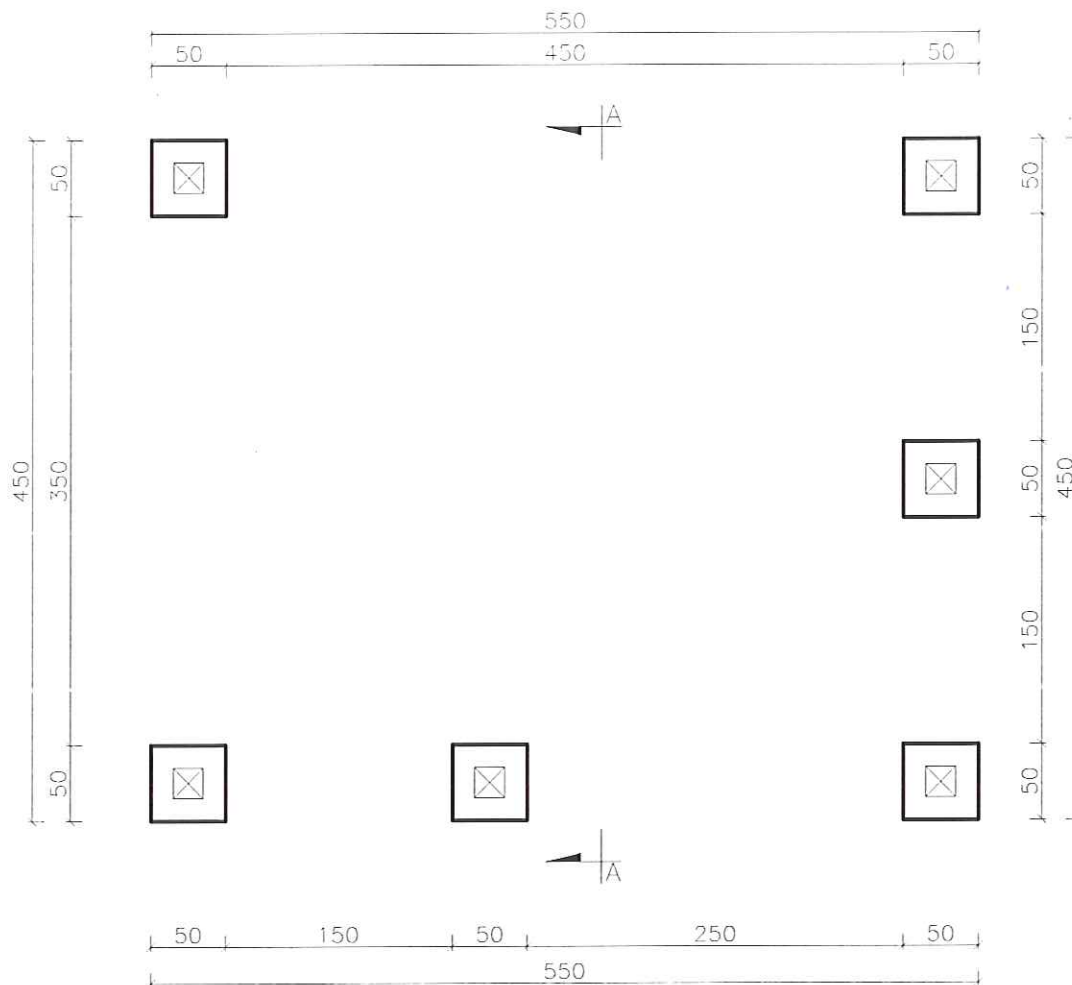


OPRACOWAŁ - Z.U.H. PROJEKT ul.PIŁSUDSKIEGO 91, 86-300 Grudziądz				
OBIEKT	REWITALIZACJA JEZIORA RYBNO, M. RYBNO, DZIAŁKA NR 1368/2, GM.WARLUBIE			
FUNKCJA	IMIĘ I NAZWISKO	NR UPRAW.	SPECJALNOŚĆ	PODPIS
PROJEKTANT	Wojciech Zawadziński	GP.I.7342/323/TO/94 BA-IV.8346/76/70/90	KONSTRUKCYJNO BUDOWLANA	
PROJEKTANT	mgr inż. arch. Tomasz Porębny	KPOKkia 06/2003	ARCHITEKTONICZNA	
TYTUŁ RYSUNKU	RZUT FUNDAMENTÓW - grill z zadaszaniem			Rys. nr
FAZA - PB	SKALA 1:50	PAŹDZIERNIK 2018	BRANŻA: BUDOWL.	

RZUT PRZYZIEMIA

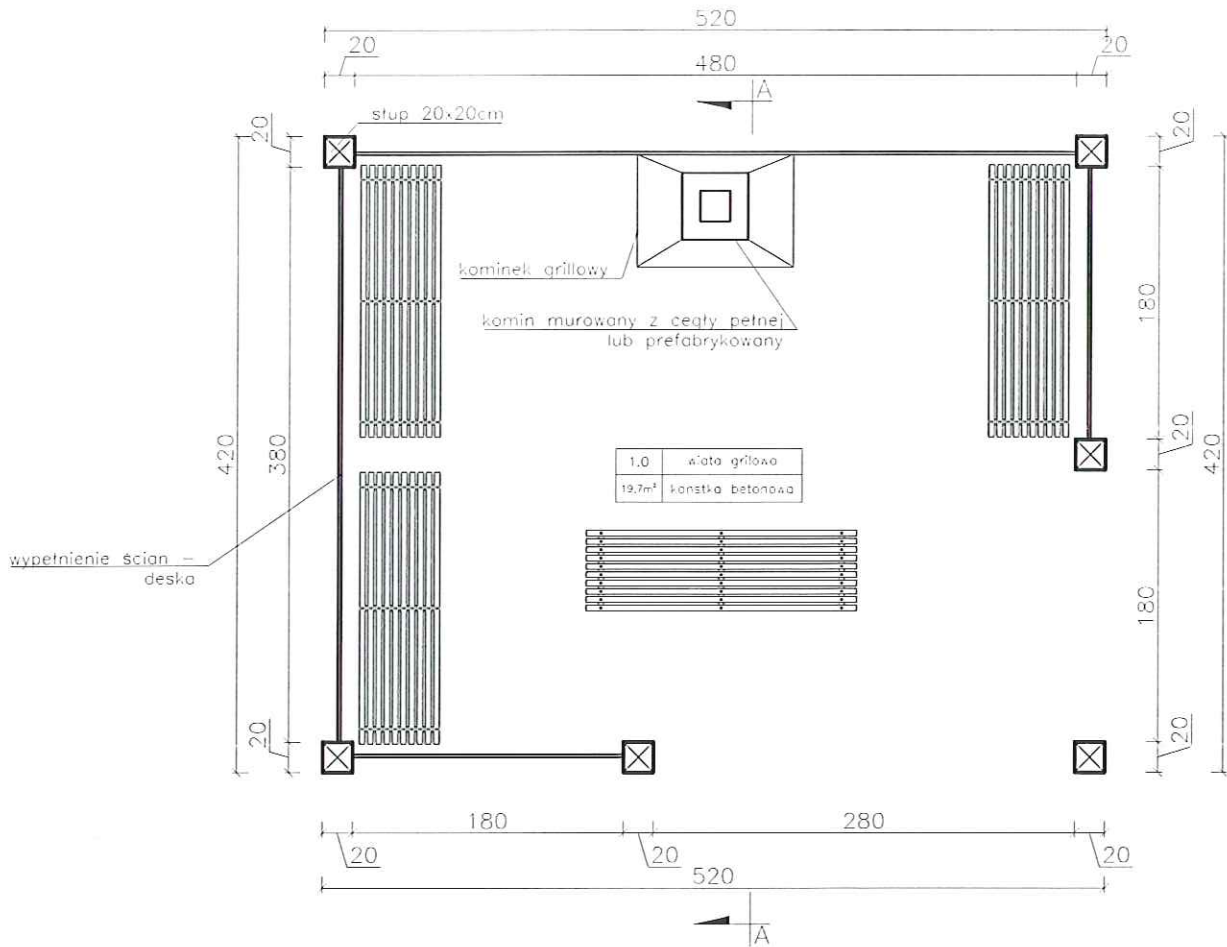


OPRACOWAŁ - Z.U.H. PROJEKT ul.PIŁSUDSKIEGO 91, 86-300 Grudziądz				
OBIEKT	REWITALIZACJA JEZIORA RYBNO, M. RYBNO, DZIAŁKA NR 1368/2, CM.WARLUBIE			
FUNKCJA	IMIĘ I NAZWISKO	NR UPRAW.	SPECJALNOŚĆ	PODPIS
PROJEKTANT	Wojciech Zawadziński	GP.1.7342/323/TO/94 BA-IV.8346/76/70/90	KONSTRUKCYJNO BUDOWLANA	
PROJEKTANT	mgr inż. arch. Tomasz Porębny	KPOKIA 06/2003	ARCHITEKTONICZNA	
TYTUŁ RYSUNKU	RZUT PRZYZIEMIA – grill z zadaszaniem			Rys. nr
FAZA - PB	SKALA 1:50	PAŹDZIERNIK 2018	BRANŻA: BUDOWL.	

RZUT DACHU

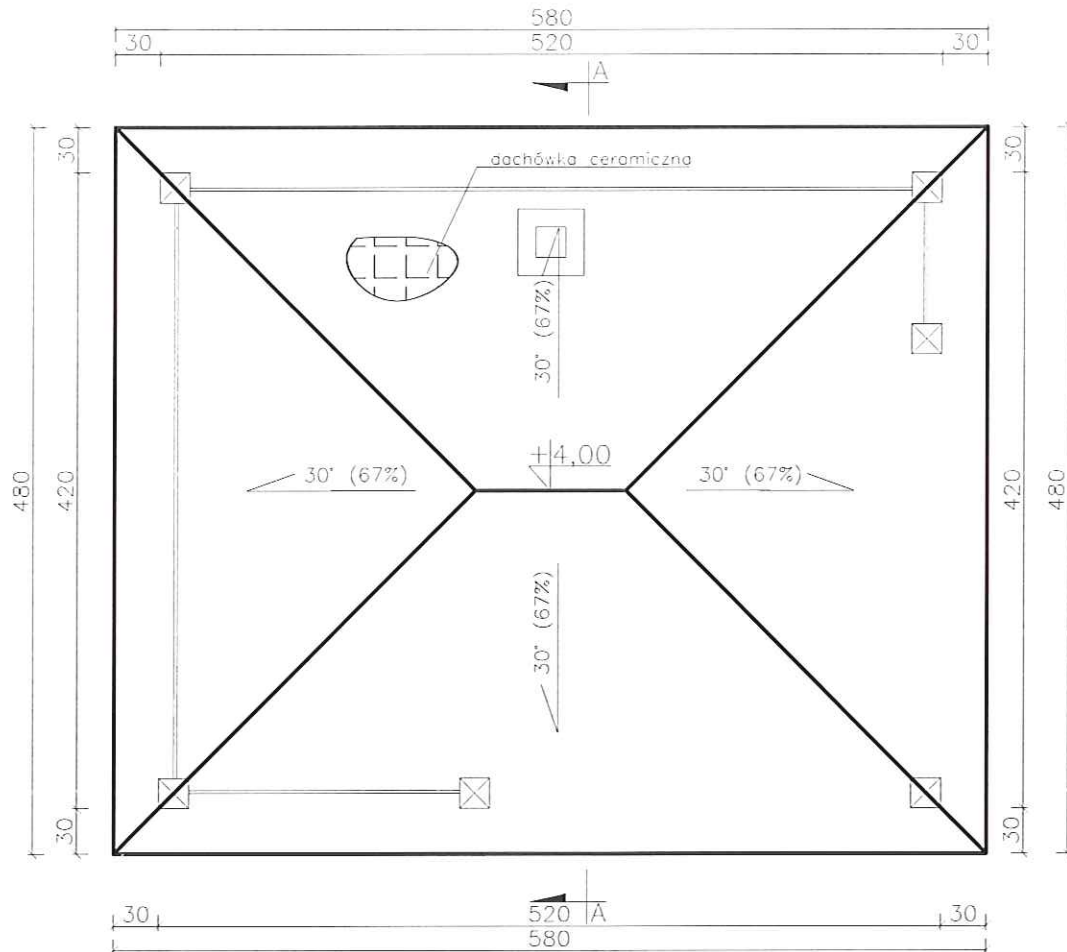


OPRACOWAŁ - Z.U.H. PROJEKT ul.PIŁSUDSKIEGO 91, 86-300 Grudziądz				
OBIEKT				
FUNKCJA	IMIĘ I NAZWISKO	NR UPRAW.	SPECJALNOŚĆ	PODPIS
PROJEKTANT	Wojciech Zawadziński	GP.I.7342/323/TO/94 BA-IV.8346/76/70/90	KONSTRUKCYJNO BUDOWLANA	
PROJEKTANT	mgr inż. arch. Tomasz Porębný	KPOKIA 06/2003	ARCHITEKTONICZNA	
TYTUŁ RYSUNKU	RZUT RZUT DACHU - grill z zadaszaniem			Rys. nr
FAZA - PB	SKALA 1:50	PAŹDZIERNIK 2018		BRANŻA: BUDOWL.

RZUT WIĘŻBY DACHOWEJ

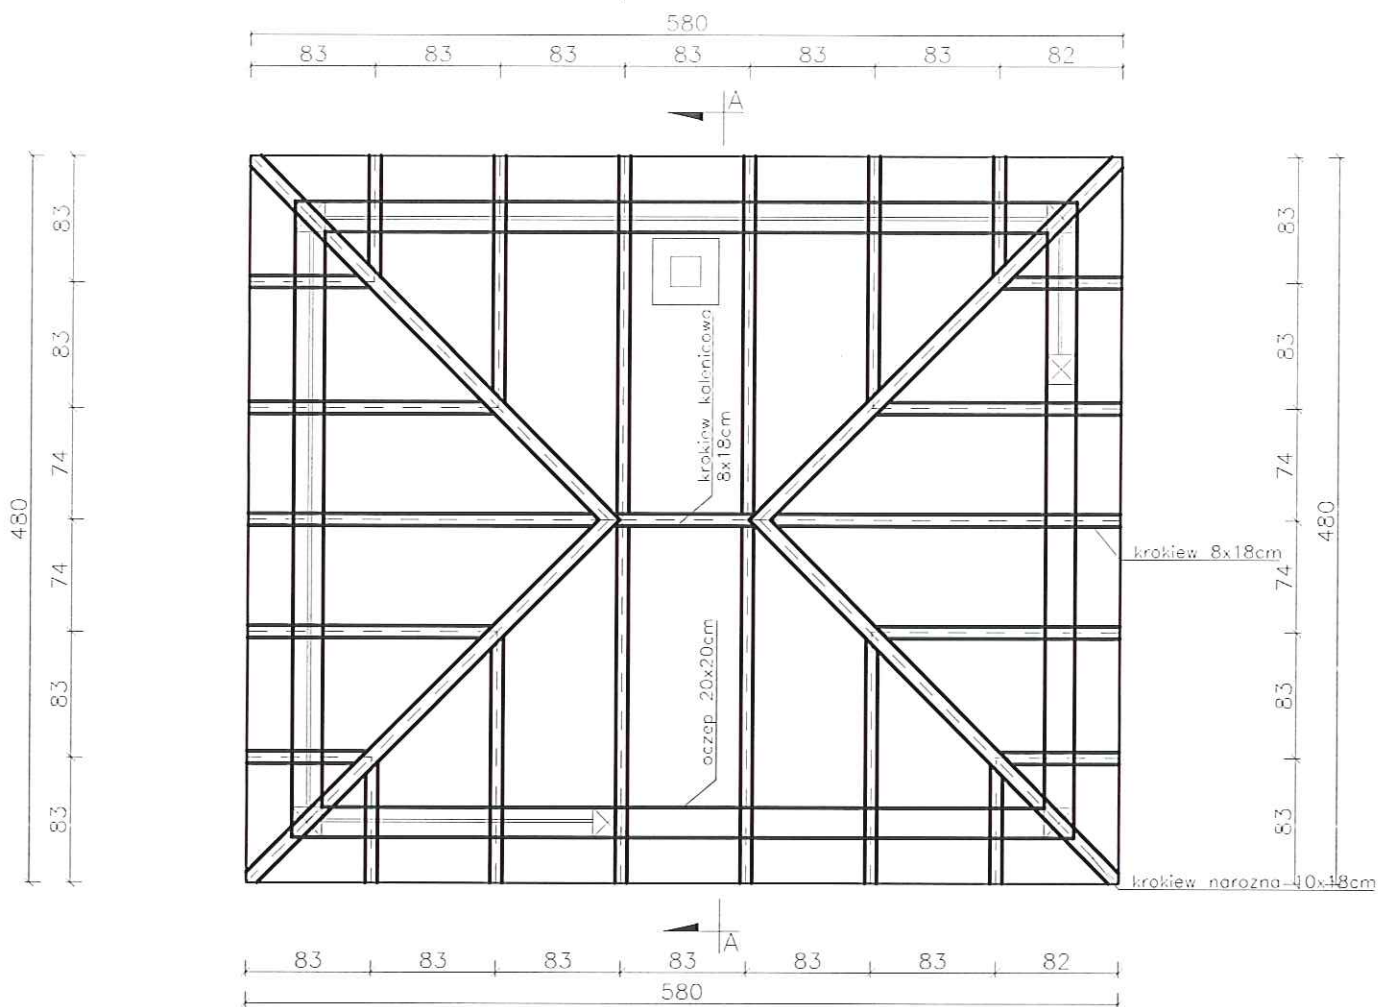

OPRACOWAŁ - Z.U.H. PROJEKT ul.PIŁSUDSKIEGO 91, 86-300 Grudziądz				
OBIEKT				
FUNKCJA	IMIĘ I NAZWISKO	NR UPRAW.	SPECJALNOŚĆ	PODPIS
PROJEKTANT	Wojciech Zawadziński	GP.1.7342/323/10/94 BA-IV.8346/76/70/90	KONSTRUKCYJNO BUDOWLANA	
PROJEKTANT	mgr inż. arch. Tomasz Porębný	KPOKIA 06/2003	ARCHITEKTONICZNA	
TYTUŁ RYSUNKU	RZUT WIĘŻBY DACHOWEJ - grzł z zadaszaniem			Rys. nr
FAZA - PB	SKALA 1:50	PAŹDZIERNIK 2018		BRANŻA: BUDOWL.

PRZEKRÓJ A-A

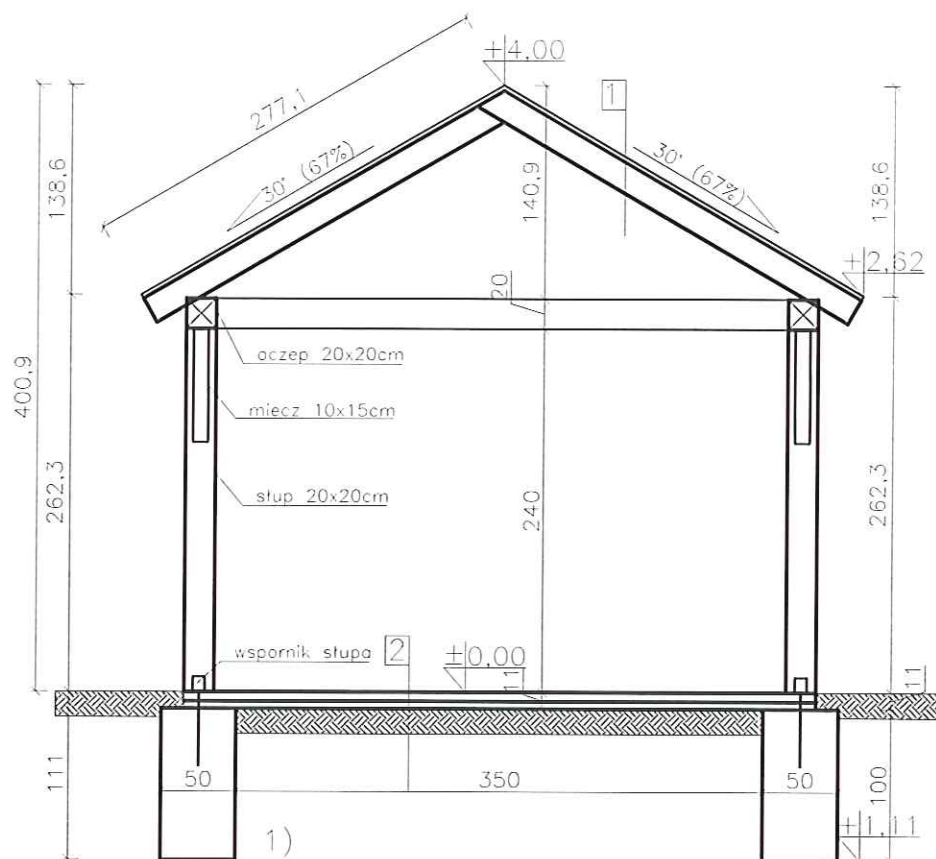

- 1)
 -dachówka ceramiczna
 -łaty 3x5cm
 -krokwie 8x18cm
- 2)
 -kostka betonowa 6cm
 -podsypka cementowo-piaskowa 5cm

OPRACOWAŁ - Z.U.H. PROJEKT ul.PIŁSUDSKIEGO 91, 86-300 Grudziądz				
OBIEKT				
FUNKCJA	IMIĘ I NAZWISKO	NR UPRAW.	SPECJALNOŚĆ	PODPIS
PROJEKTANT	Wojciech Zawadziński	GP.1.7342/323/TO/94 BA-IV.8346/76/70/90	KONSTRUKCYJNO BUDOWLANA	
PROJEKTANT	mgr inż. arch. Tomasz Porębny	KPOKIA 06/2003	ARCHITEKTONICZNA	
TYTUŁ RYSUNKU	PRZEKRÓJ A-A - grill z zadaszaniem			Rys. nr
FAZA - PB	SKALA 1:50	PAŹDZIERNIK 2018		BRANŻA: BUDOWL.