

MAPA DO CELÓW PROJEKTOWYCH


skala 1:500

Województwo: kujawsko-pomorskie
Powiat: Świeże
Jedn. ewid. Wierzbie
OBRĘB: Lipinki, dz. 1368/2
ID 6640.1638.2018
Nr ksrób. 969/18
Nr ksrób. 969/18
Sektora mapy nr 6.204.25.11.41, 6.204.25.11.42
PMWG 2008 Układ wys. Kronsztedt
MAPĘ WYKONANO 02.10.2018r.

Mapa powstała po zabieżeniu i przekroczeniu mapy zasadniczej 1:1000 sekcja mapy 555.554.104
Nie wykonano ustaleń dotyczących wlotów i gęstości gęstości
LEGENDA:

- 1 - zaplecze sanitarne - WC z zadaszeniem
- 2 - droga utwardzona z kostki betonowej
- 3 - miejsca postojowe z płyt azurowych
- 4 - umywalka z zadaszeniem
- 5 - altana na kajaki
- 6 - caravanning - płyty azurowe
- 7 - grill z zadaszeniem
- 8 - teren z kostki betonowej pod kosz do koszykówki
- 9 - ścieżki szutrowe w kierunku drewnianym
- 10 - boisko do siatkówki - piasek
- 11 - plac zabaw - piasek
- 12 - ławki, kosze na śmieci, ławki
- 13 - ogrodzenie panelowe wzdłuż linii ogrodzeniowej
- granica działki nr 1368/2
- granica obszaru objętego UCHWAŁĄ NR XLIX/813/18 SEJMIKU WOJEWÓDZTWA KUJAWSKO-POMORSKIEGO z dnia 24 września 2018 r. w sprawie Wschodniego Obszaru Chronionego Krajobrazu Borów Tucholskich

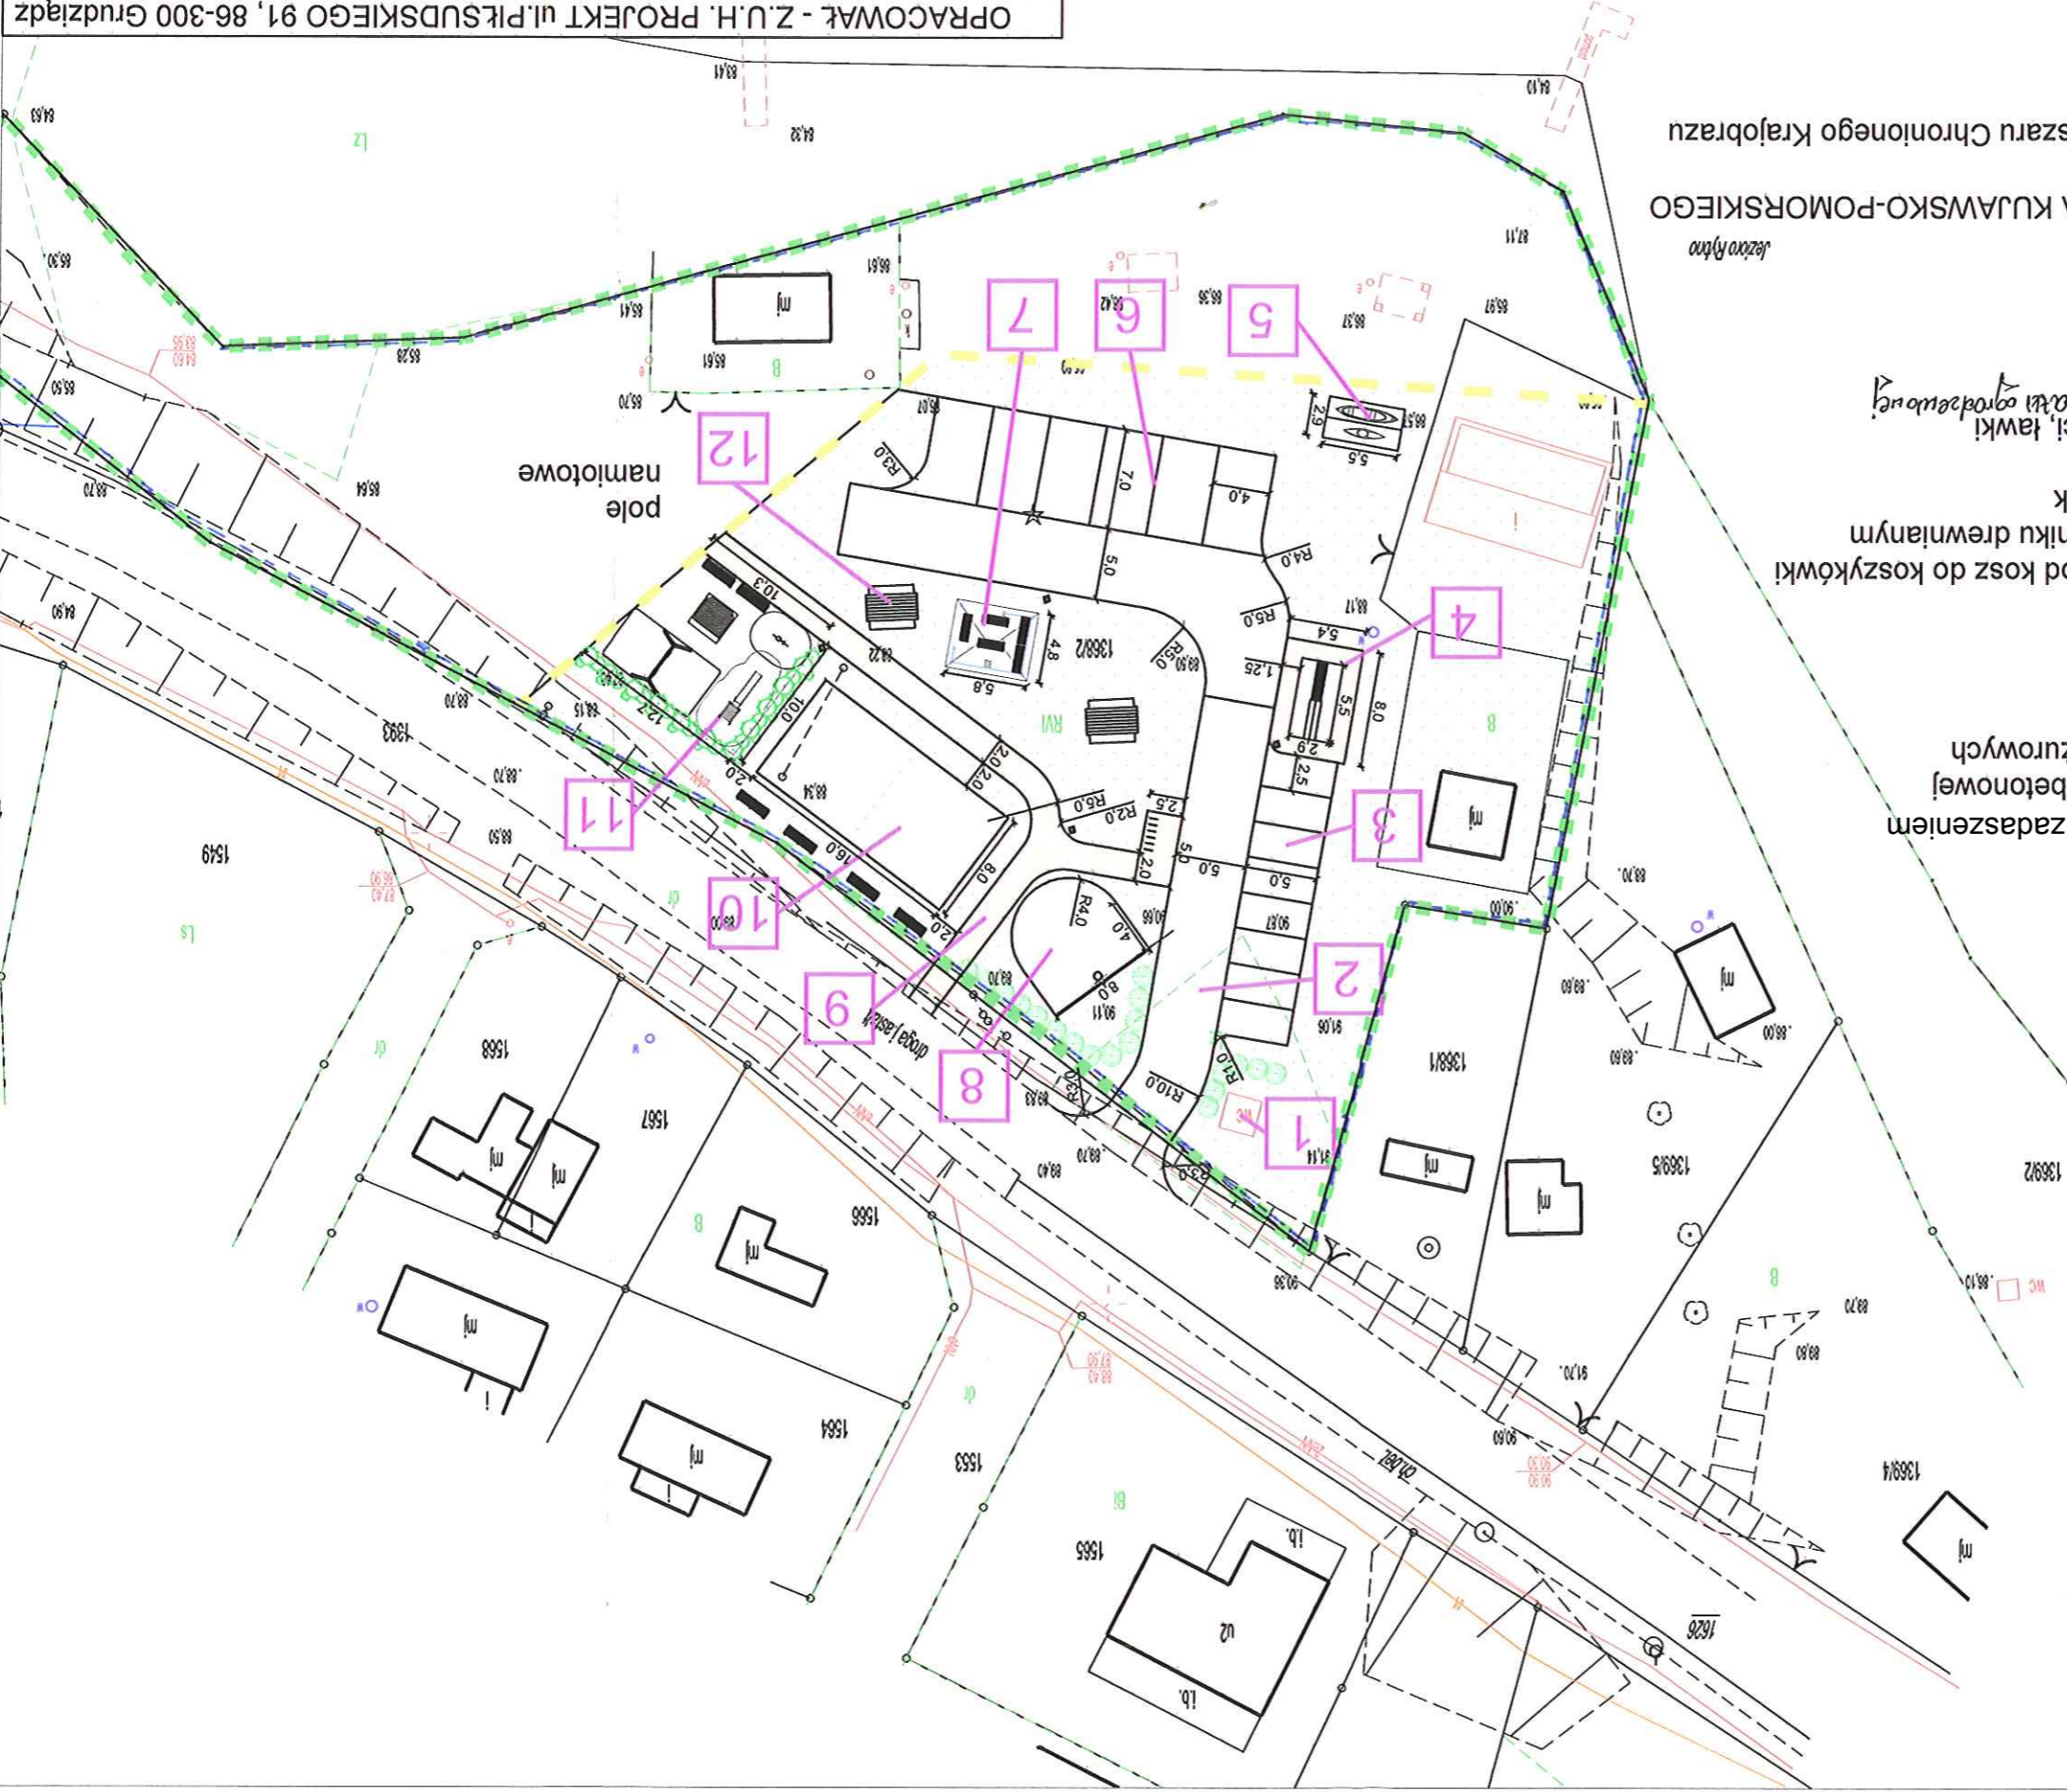

OPRACOWAŁ - Z.U.H. PROJEKT UL. PIKUSKIEGO 91, 86-300 Grudziądz		OBIEKT - REMITALIZACJA JEZIORA RYBNO, M. RYBNO, DZIAŁKA NR 1368/2, GM. WARBUBIS	
FUNKCJA	IMIĘ I NAZWISKO	NR UPRAW.	SPECJALNOŚĆ
PROJEKTANT	Wojciech Zawadzinski	BA-IV.8346/76/70/90	KONSTRUKCYJNO BUDOWLANA
PROJEKTANT	mgr inż. arch. Tomasz Porębny	KPOKIA 06/2003	ARCHITEKTONICZNA
TYTUŁ RYSUNKU		PROJEKT ZAGOSPODAROWANIA TERENU	
FAZA - PB		SKALA 1:25	
BRANŻA: BUDOWL.		PAŹDZIERNIK 2018	