


LEGENDA

- Chodnik z kostki betonowej gr. 6 cm
- Zjazd z kostki betonowej gr. 8 cm
- Ścieżka rownowa z kostki betonowej gr. 8 cm
- Krawężnik mający 15x22x100 cm
- Otoczek betonowy 8x20x100



Z.U.H. PROJEKT „UL. PIŁSUDSKIEGO 91, GRUDZIĄDZ			
OBIEKT	WYKONANIE CZĘŚCI I CZĘŚCI II PROJEKTU INŻYNIERSKIEGO	NR 228/2016	
Funkcja	IMIE I NAZWISKO	NR UPRAWN	SPECJALNOŚĆ
PROJEKTANT	Wojciech Zawadzinski	BRN/1846/2010/20	DRÓGOWIA
Tytuł rysunku	Projekt zagospodarowania terenu	Rys. nr	
Faza: PB	SKALA 1:500	LP/EG 2013	BRUDZANOS