

MAPA DO CELÓW PROJEKTOWYCH

SKALA 1:1000

Województwo: kujawsko – pomorskie

Powiat: świecki

Jedn. ewid.: 041411_2, Wartubie

Obręb: 0018, Wartubie dz.255/3

PWNG 2000/6, UKŁ. WYS. KRONSTADT 86
Sekcje mopy: 6.203.26.01.2.2; 6.203.26.02.1.1
ID.: 6640.1037.2018

Nie wyklucza się obciążeń służebnościami gruntowymi,
nie wyklucza się istnienia w terenie również
innych urządzeń podziemnych ułożonych
o nie zgłoszonych do inwentaryzacji geodezyjnej.
Uzbrojenie terenu powstało z digitalizacji mopy.

Świecie dnia: 29.06.2018 r.

GEODETA UPRAWNIONY
GUGIK nr 6496

Grzegorz Kaja
tel. 602 62 75 86

PRZEDSIĘBIORSTWO
GEODEZYJNO-KARTOGRAFICZNE

Spółka z o.o.

09-109 ŚWIECKIE

ul. Wojska Polskiego 177


TEL. (052) 33-14-777, FAX (052) 33-11-262

NIP 584-326-544-2

KOPIA

Poświadczam, że niniejszy dokument został opracowany w wyniku prac geodezyjnych i kartograficznych, których rezultaty zawiera opera techniczny wpisany do ewidencji materiałów podstawowego zasobu geodezyjnego i kartograficznego

Organ prowadzący państwowy zasób geodezyjny i kartograficzny	STAROSTA ŚWIECKI
Identyfikator ewidencyjny materiału zasobu operaty technicznej	0414.20.18.2018-1256
Data wpisu do ewidencji technicznej do ewidencji materiałów źródła	z up. Starosty Świeckiego KIERO 2.07.2018
Adres i nazwisko i podpis osoby reprezentującej organ	Powiatowego Ośrodka Usług Geodezyjno-Kartograficznych Starosta Świecki

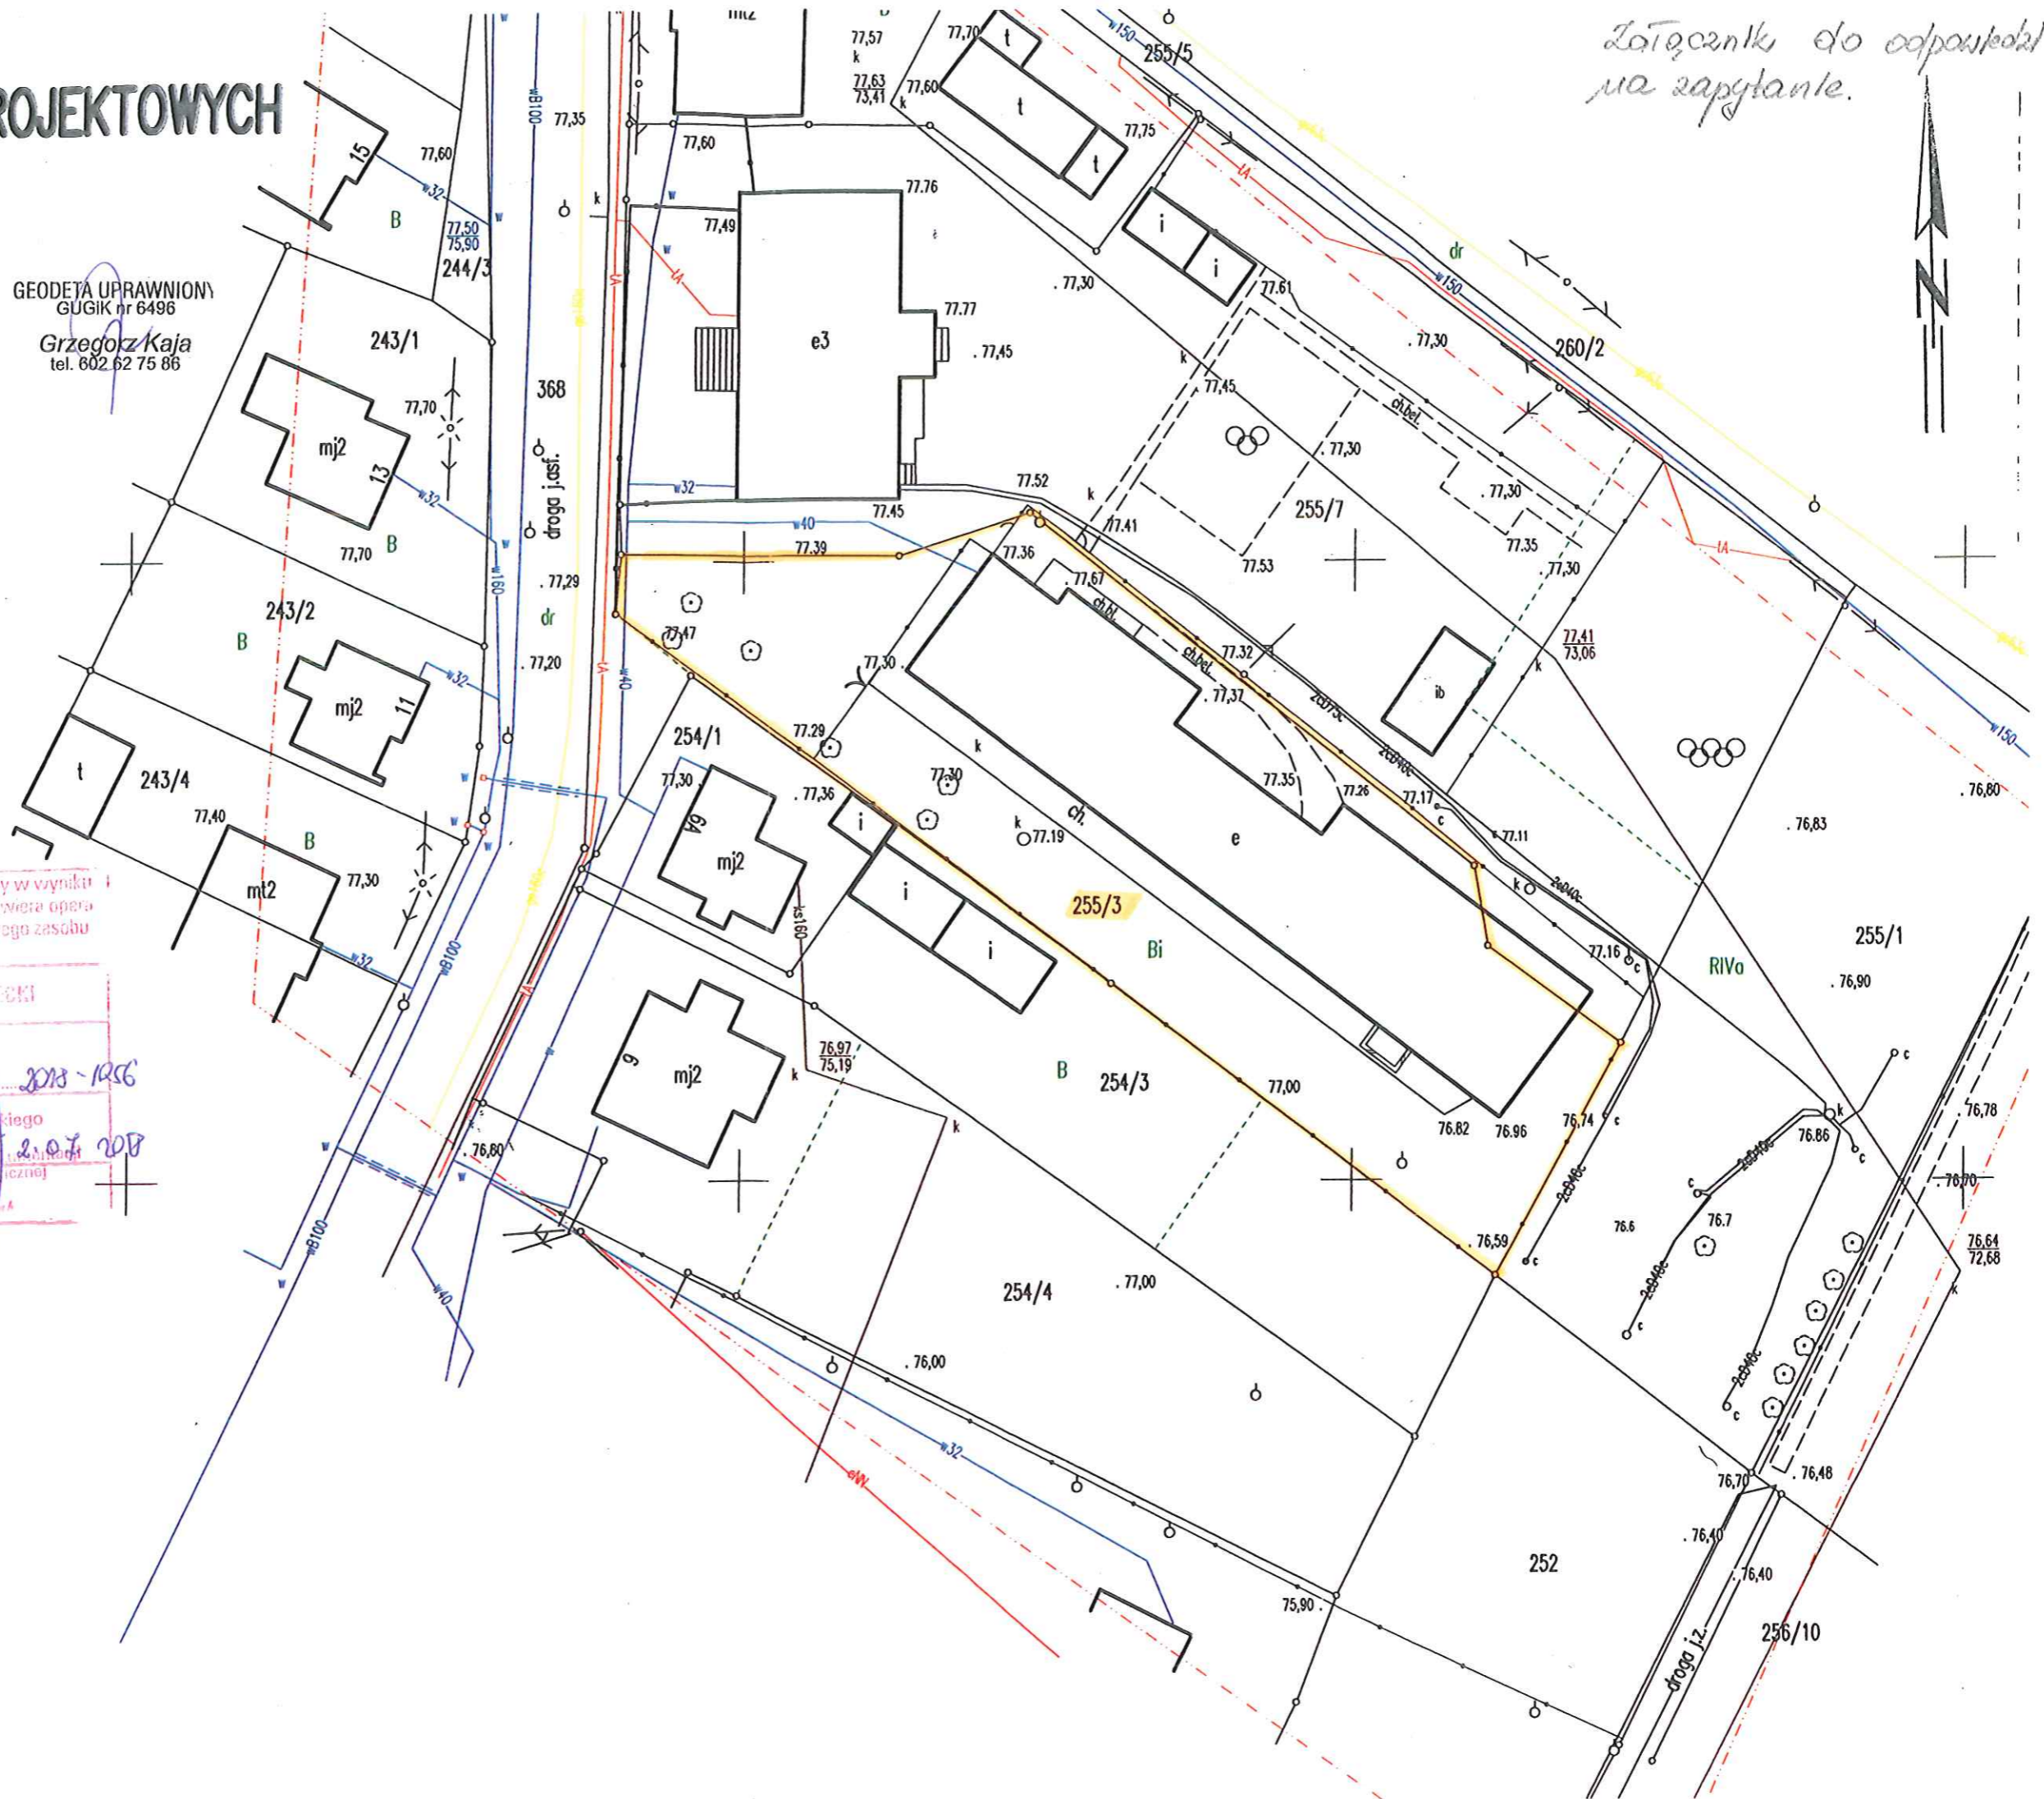

Zatęczanka do odpowiedzi
na zapytanie.