Biuro Projektowania i Nadzoru Budowlanego
MACIEJ DANIEL
86-300 Grudziądz ul. Paderewskiego 16
tel/fax 056/4662072, 601 889 879, danielm@pro.onet.pl
NIP 876-101-09-67

Nazwa obiektu: Budowa sieci wodociągowej w m. Mątasek – Ciemny Las, gmina Warlubie, działki nr : 3140/1; 3140/2; 3128/3; 1056; 1063; 1066; 3139/2; 3127/5; 1266; 1240/2;1271/2; 1273; 1274; 1275/1; 1257; 1276/1; 1259; 1281; 1264; 1265; 1286; 1291; 1290/2; 1250/5; 1251/1; 1251/2; 1252; 1269/2; 3074; 3075; 211/1; 212; 217; 222; 223; 157; 227; 1271/1– obręb Lipinki.

Kategoria obiektu: XXVI

Rodzaj opracowania: Projekt budowlany

Branża: Sanitarna

STAROSTA ŚWIECKI
Załącznik do decyzji nr 1/2017
znak AB.6740.1W.3.2017
z dnia 25.03.2017

Zamawiający: Gmina Warlubie
Ul. Dworcowa 15
86-160 Warlubie

Projektant:	mgr inż. Maciej Daniel	Uprawnienia budowlane do projektowania, nadzorowania i kierowania robotami budowlanymi bez ograniczeń w specjalności instalacyjno – inżynieryjnej w zakresie sieci i instalacji sanitarnych nr ewid.GP.I.7342/129/TO/92	mgr inż. Maciej Daniel (2) uprawnienia do sporządzania projektów sieci wodociągowych, kanalizacyjnych, cieplnych i gazowych uzbrojenia terenu oraz projektów instalacji sanitarnych w specjalności instalacyjno-inżynieryjnej w zakresie sieci i instalacji sanitarnych
Sprawdzający:	mgr inż. Karol Stanowski	Uprawnienia budowlane do projektowania, bez ograniczeń w specjalności instalacyjnej w zakresie sieci, instalacji i urządzeń cieplnych, wentylacyjnych i gazowych, wodociągowych i kanalizacyjnych nr ewidencyjny KUP/0057/POOS/10	mgr inż. Karol Stanowski uprawnienia budowlane do projektowania bez ograniczeń w specjalności instalacyjnej w zakresie sieci, instalacji i urządzeń cieplnych, wentylacyjnych, gazowych, wodociągowych i kanalizacyjnych Nr ewid. KUP/0057/POOS/10

Data opracowania : styczeń 2017

Spis treści

- Opis techniczny
- Charakterystyka ekologiczna
- Charakterystyka inwestycji
- Oświadczenie projektanta i sprawdzającego
- Uprawnienia i oświadczenia z IIB
- Warunki techniczne, decyzje, uzgodnienia
- Rys. 1 – PZT część A
- Rys. 2 – PZT część B
- Rys. 3 – PZT część C
- Rys. 4 – PZT część D
- Rys. 5 – Profil podłużny sieci wodociągowej 01
- Rys. 6 – Profil podłużny sieci wodociągowej 02
- Rys. 7 – Profil podłużny sieci wodociągowej 03
- Rys. 8 – Profil podłużny sieci wodociągowej 04
- Rys. 9 – Profil podłużny sieci wodociągowej 05
- Rys. 10 – Profil podłużny sieci wodociągowej 06
- Rys. 11 – Profil podłużny sieci wodociągowej 07
- Rys. 12 – Profil podłużny sieci wodociągowej 08
- Rys. 13 – Profil podłużny sieci wodociągowej 09
- Rys. 14 – Profil podłużny sieci wodociągowej 10
- Rys. 15 – Profil podłużny sieci wodociągowej 11
- Rys. 16 – Profil podłużny sieci wodociągowej 12

OPIS TECHNICZNY

do projektu sieci wodociągowej z przyłączami w m. Mątasek gm. Warlubie

---

1. Podstawa opracowania

- zlecenie Inwestora
- mapa do celów projektowych
- Warunki Techniczne wydane przez Zakład Usług Komunalnych w Warlubiu nr ZUK-7011.27.2016 MK
- obowiązujące przepisy i normy
- wizja w terenie

2. Przedmiot i zakres opracowania

Przedmiotem niniejszego opracowania jest projekt budowlany sieci wodociągowej wraz z przyłączami w m. Mątasek w gminie Warlubie. Włączenie projektowanej sieci wodociągowej nastąpi do istniejącej sieci wodociągowej w miejscowości Zamczyska.

3. Stan istniejący

Obecnie w na w/w terenie nie ma sieci wodociągowej, jedyne uzbrojenie terenu stanowi sieć energetyczna na słupach, niektóre przyłącza energetyczne ułożone są w ziemi. Obecnie mieszkańcy Mątaska korzystają z własnych ujęć wody, które przestają spełniać swoją funkcję z uwagi na obniżający się poziom wód gruntowych.

4. Obszar oddziaływania.

W związku z wymaganiem art. 3 punkt 20 Ustawy z dnia 7 lipca 1994 r. Prawo Budowlane (Dz.U. z 2013 r. pozycja 1409 z późniejszymi zm.) określa się obszar oddziaływania obiektu. Określenie obszaru oddziaływania obiektu oparto na wymaganiach zawartych w „Warunkach technicznych wykonania i odbioru sieci wodociągowych" COBRTI Instal zeszyt nr 3 oraz na Rozporządzeniu Ministra Infrastruktury z dnia 12 kwietnia 2002 r. (Dziennik Ustaw nr 75 pozycja 690 z późniejszymi zmianami) - rozdział 5.

Usytuowanie urządzeń w oparciu o powyższe wymagania pozwala stwierdzić że oddziaływanie obiektów będzie ograniczało się do działek na których zostały zaprojektowane.

Stwierdza się iż obszar oddziaływania obiektu zawiera się na działkach nr 3140/1; 3140/2; 3128/3; 1056; 1063; 1066; 3139/2; 3127/5; 1266; 1240/2; 1267;1271/2; 1273; 1274; 1275/1;

1257; 1276/1; 1259; 1281; 1264; 1265; 1286; 1291; 1290/2; 1250/5; 1251/1; 1251/2; 1252; 1269/2; 3074; 3075; 211/1; 212; 217; 222; 223; 157 – obręb Lipinki.

Przewidywany rodzaj robót nie stwarza uciążliwości projektowanych obiektów na tereny przyległe.

5. Warunki gruntowo-wodne

Zgodnie z rozporządzeniem na podstawie art.34 ust.6 punkt 2 Ustawy z dnia 7 lipca 1994 teren projektowanej **inwestycji zalicza się do I kategorii geotechnicznej i prostych warunków gruntowych.** Na podstawie wykonanych robót w okolicach i w samej miejscowości Mątasek można stwierdzić że poziom wód gruntowych kształtuje się poniżej rzędnej projektowanej sieci.

6. Roboty ziemne

Roboty montażowe sieci wodociągowej wykonane zostaną metodą bezwykopową , za wyjątkiem komór montażowych, miejsc montażu odgałęzień i kształtek, pod które roboty ziemne wykonane będą mechanicznie. Pod przyłącza wodociągowe wykopy będą wykonane mechanicznie oraz częściowo ręcznie. W miejscach kolizji z uzbrojeniem istniejącym lub niewyłączonym z eksploatacji roboty wykonywać ręcznie. Ściany wykopu pionowe deskowane. Wypełnienie wykopu zagęścić do wartości Proctor min. 93 % pod drogami i 90% na pozostałym terenie. Pod posadowienie studni wodomierzowych wykonać podbudowę z zagęszczonej pospółki o grubości min. 30 cm. Roboty ziemne należy wykonywać zgodnie z PN 83/8836-02.

7. Sieć wodociągowa

Sieć wodociągową zaprojektowano z rur dwuwarstwowych PE 100 PN10 SDR 17 De 90 wg PN EN -12201 przeznaczonych do wody pitnej, na ciśnienie 1,0 MPa. Rury powinny posiadać wtopioną wkładkę miedzianą umożliwiającą lokalizację przewodu podczas eksploatacji. W związku z faktem iż większość projektowanego przewodu zlokalizowana będzie na terenach leśnych, których dysponentem jest Zarząd Lasów Państwowych , zaszła konieczność wykonania robót montażowych metodą przewiertu sterowanego. Technologia ta pozwoli na uniknięcie uszkodzenia systemu korzeniowego drzewostanu. Wykopy otwarte stosowane będą w miejscach wykonania odgałęzień do hydrantów, przyłączy wodociągowych i w miejscach montażu kształtek . Rurociągi łączyć poprzez zgrzewanie doczołowe, zmiany kierunku i połączenia kształtek wykonywać przy pomocy złączek elektrooporowych . W

miejscach włączeń i w węzłach stosować zasuwy żeliwne kołnierzowe miekkouszczelniane spełniające wymagania wg PN – EN 1074. W celu zapewnienia stabilizacji zasuwy ustawiać na blokach betonowych o wymiarach 400/400/200 mm. Zasuwy wyposażyć w obudowy teleskopowe i skrzynki żeliwne. Skrzynki ustabilizować przez posadowienie ich na prefabrykowanych płytach żelbetowych D 500/100. Przyłącza do obiektów wykonać z rur PEHD PE 100 De 40 PN 10.

Na trasie sieci wodociągowej projektowane jest przejście przewodem pod drogą powiatową. Przejście wykonane zostanie w rurze osłonowej PE o średnicy De 180 mm. Zaprojektowano hydranty nadziemne DN 80, hydranty łączyć z siecią poprzez zasuwy i złączki kołnierzowe. Odgałęzienia wykonać z rur PEHD De 90 PN 10. Na przewodach zasilających hydranty zaprojektowano zasuwy żeliwne jw. DN 80. Po wykonaniu przewody poddać próbie szczelności, przepłukać i zdezynfekować. Badania szczelności odcinków przewodu wodociągowego należy przeprowadzić zgodnie z procedurą określoną w zał. A.27 do normy EN 805. Pozostałe wymagania i badania przy odbiorze według normy PN-B-10725:1997. Po uzyskaniu pozytywnego wyniku badania wody sieć można przekazać do eksploatacji.

5.1. Przyłącza.

Przyłącza wodociągowe zaprojektowano z rur PEHD PE 100 De 40 PN 10 przeznaczonych do wody pitnej i na ciśnienie 1,0 MPa spełniających wymagania PN-EN 12201. Rurociągi łączyć poprzez kształtki elektrooporowe, wpięcia w istniejący wodociąg wykonać poprzez opaski z nawiertkami. W miejscach włączeń i w węzłach stosować zasuwy żeliwne kołnierzowe miekkouszczelniane spełniające wymagania wg PN – EN 1074. W celu stabilizacji zasuwy ustawiać na blokach betonowych o wymiarach 400/400/200 mm. Zasuwy wyposażyć w obudowy teleskopowe i skrzynki żeliwne. Po wykonaniu przewody poddać próbie szczelności, przepłukać i zdezynfekować. Po uzyskaniu pozytywnego wyniku badania wody przyłącza można przekazać do eksploatacji. Lokalizację zabudowanej armatury oznakować zgodnie z PN-86/B-09700.

Projektowane przyłącza należy zakończyć studniami wodomierzowymi z PEHD na przykład typ EWE o głębokości 1.50 m, wyposażonymi w zestaw wodomierzowy z zaworem odcinającym przed i za wodomierzem z zaworem antyskażeniowym typu EA. Przyłącza połączyć z istniejącymi zewnętrznymi instalacjami wodociągowymi (wg planu sytuacyjnego) poprzez elektromufę w przypadku połączenia PE/PE lub poprzez przejście PE/Stal w przypadku połączenia PE/STAL.

6. Rozwiązanie kolizji z innymi sieciami

Teren dla którego projektuje się siec wodociągową jest uzbrojony jedynie w sieć energetyczną. W miejscach kolizji z istniejącym uzbrojeniem roboty wykonywać ręcznie. Wszystkie napotkane przewody podziemne na trasie wykonywanego wykopu, krzyżujące się lub biegnące równolegle do wykopu powinny być zabezpieczone przed uszkodzeniem, a w razie potrzeby podwieszone w sposób zapewniający ich właściwą eksploatację. Należy stosować się do szczegółowych wymagań zarządców uzbrojenia zawartych w uzgodnieniach dołączonych do dokumentacji. Kable energetyczne krzyżujące się z proj. rurociągami zabezpieczać za pomocą rur dwudzielnych np. Arot długości min. 3,0 m.

Przed rozpoczęciem układania przewodów należy dokonać ręcznych przekopów w celu zlokalizowania istniejącego uzbrojenia.

7. Uwagi końcowe

- rozpoczęcie robót zgłosić zainteresowanym instytucjom;
- przestrzegać uwag zawartych w uzgodnieniach załączonych do niniejszego projektu;
- całość robót wykonać zgodnie z niniejszym projektem, obowiązującymi przepisami i normami oraz „Warunkami technicznymi wykonania i odbioru robót budowlano-montażowych Część II. Roboty Instalacji Sanitarnych i Przemysłowych", a także „Warunkami Technicznymi Wykonania i Odbioru Sieci Wodociągowych " COBRTI INSTAL.

Projektant

mgr inż. Maciej Daniel (2)
uprawnienia do sporządzania projektów sieci wodociągowych, kanalizacyjnych, cieplnych i gazowych uzbrojenia terenu oraz projektów instalacji sanitarnych w specjalności instalacyjno-inżynieryjnej w zakresie sieci i instalacji sanitarnych

Sprawdzający

mgr inż. Karol Stanowski
uprawnienia budowlane do projektowania bez ograniczeń w specjalności instalacyjnej w zakresie sieci, instalacji i urządzeń cieplnych, wentylacyjnych, gazowych, wodociągowych i kanalizacyjnych
Nr ewid. KUP/0057/POOS/10

CHARAKTERYSTYKA EKOLOGICZNA

Opracowano wg ustawy Prawo budowlane z dnia 7 lipca 1994 roku z późn. zmianami .

1- Zapotrzebowanie na wodę ograniczy się w procesie inwestycyjnym do ilości wody potrzebnej do wykonania prób szczelności i płukania sieci wodociągowej
2- Emisja zanieczyszczeń gazowych (spaliny od środków transportu) będzie nieznaczna , nie przewiduje się zanieczyszczeń pyłowych i płynnych.
3- Nie przewiduje się nadmiernej emisji hałasu i wibracji tak w procesie budowy jak i eksploatacji
4- Projektowana instalacja nie będzie miała wpływu na istniejący drzewostan, glebę , wody powierzchniowe i wody podziemne

Zajęcie powierzchni nieruchomości pod obiekt budowlany , dotyczyć będzie tylko czasu potrzebnego do wykonania prac montażowych oraz odtworzenia nawierzchni. W trakcie robót nie przewiduje się wycinki drzew. Poza tym:
- nie zmieni się forma użytkowania terenu.
- nie zostanie wyłączony żaden odcinek terenu ekologicznie czynnego
- nie przewiduje się zniszczenia szaty roślinnej
- inwestycja nie narusza lasu z uwagi na wykonanie robót metodą bezwykopową.

DLA PROJEKTOWANYCH ROZWIAZAŃ NIE MA PRZEPISÓW ODRĘBNYCH WPROWADZAJĄCYCH OGRANICZENIA W ZAGOSPODAROWANIU TERENU. POPRZEZ ZAINSTALOWANIE HYDRANTÓW INSTALACJA ZWIĘKSZA BEEZPIECZEŃSTWO PRZECIWPOŻAROWE DLA MIESZKAŃCÓW I PRZYLEGAJĄCYCH LASÓW.

CHARAKTERYSTYKA INWESTYCJI

1- SIEĆ WODOCIĄGOWA Z RUR PE RC PN 10 De 90 mm	-5082,2 m
2- PRZYŁĄCZA WODOCIAGOWE Z RUR PE PN 10 De 40 mm	-1067,4 m
3- HYDRANTY NADZIEMNE DN 80 mm	- 11 kpl
4- ZASUWY SIECIOWE ŻELIWNE DN 80 mm	- 6 szt
5- NAWIERTKI DN 90x40 Z ZASUWAMI	- 20 kpl
6- STUDZIENKI WODOMIERZOWE np. TYP EWE	- 20 kpl

OŚWIADCZENIE

Zgodnie z art. 20 ust. 4 ustawy Prawo Budowlane, oświadczam, że projekt budowlany pn.:
Budowa sieci wodociągowej w m. Mątasek – Ciemny Las w gminie Warlubie na dz. nr 3140/1; 3140/2; 3128/3; 1056; 1063; 1066; 3139/2; 3127/5; 1266; 1240/2;1271/2; 1273; 1274; 1275/1; 1257; 1276/1; 1259; 1281; 1264; 1265; 1286; 1291; 1290/2; 1250/5; 1251/1; 1251/2; 1252; 1269/2; 3074; 3075; 211/1; 212; 217; 222; 223; 157 – obręb Lipinki, opracowany dla inwestora – Gminy Warlubie, został wykonany zgodnie z obowiązującymi przepisami i zasadami wiedzy technicznej.

Projektant: mgr inż. Maciej Daniel
nr ewid.GP.I.7342/129/TO/92

mgr inż. Maciej Daniel (2)
uprawnienia do sporządzania projektów sieci wodociągowych, kanalizacyjnych, cieplnych i gazowych, projektu zagospodarowania terenu oraz projektów instalacji sanitarnych w specjalności instalacyjno-inżynierskiej w zakresie sieci i instalacji sanitarnych
Nr ewid. GP.I.7342/129/TO/92

Sprawdzający: mgr inż. Karol Stanowski
nr ewid. KUP/0057/POOS/10

mgr inż. Karol Stanowski
uprawnienia budowlane do projektowania bez ograniczeń w specjalności instalacyjnej w zakresie sieci, instalacji i urządzeń cieplnych, wentylacyjnych, gazowych, wodociągowych i kanalizacyjnych
Nr ewid. KUP/0057/POOS/10

Informacja
do opracowania planu bezpieczeństwa i ochrony zdrowia.

I Dane inwestycji.

Branża :Sanitarna

Obiekt : Sieć wodociągowa

Lokalizacja : m. Mątasek obr. Lipinki

Inwestor : Gmina Warlubie
ul. Dworcowa 15
86-160 Warlubie

II Część opisowa.

1. **Zakres robót budowlanych.**
   Budowa sieci wodociągowej wraz z przyłączami z rur PEHD.

2. **Kolejność realizacji robót.**
   Kolejność wykonywania prac:
   a. wykopy wąskoprzestrzenne o ścianach pionowych oraz szerokoprzestrzenne
   b. ew. zabezpieczenie istniejącego uzbrojenia
   c. wykonanie przewiertów maszyną HDD
   d. wykonanie podsypki piaskowej pod rurociągi
   e. montaż rurociągów i armatury
   f. próby szczelności
   g. zasypanie wykopów z zagęszczeniem gruntu
   h. przywrócenie terenu do stanu pierwotnego

3. Elementy zagospodarowania działki mogące stwarzać zagrożenie bezpieczeństwa i zdrowia ludzi.

Na działkach nie znajdują się elementy stwarzające szczególne zagrożenie, ze względu na to, iż prace będą prowadzone w dużej części w pasie drogowym należy zapewnić odpowiednie oznakowanie i kierowanie ruchem.

4.Przewidywane zagrożenia.

Lp	Rodzaj zagrożenia	Skala zagrożenia	Miejsce zagrożenia	Czas występowania
1	Uderzenia	Częste	Teren budowy	Czas wykonywania pracy
2	Spadające przedmioty	Sporadyczne	Teren budowy	Czas wykonywania pracy
3	Zasypanie ziemią w wykopie	Sporadyczne	Teren budowy	Czas wykonywania pracy
4	Skaleczenia	Częste	Teren budowy	Czas wykonywania pracy
5	Upadki	Sporadyczne	Teren budowy	Czas wykonywania pracy
6	Przemoknięcie	Sporadyczne	Teren budowy	Czas wykonywania pracy
7	Obecność osób niepowołanych	Częste	Teren budowy	Czas wykonywania pracy

5. Sposób prowadzenia instruktażu pracowników przed przystąpieniem do pracy.

Przed przystąpieniem do wykonywania prac budowlanych należy przeprowadzić szkolenie stanowiskowe pracowników.

6. Środki organizacyjne i techniczne zapobiegające niebezpieczeństwom związanym z wykonywaniem robót.

6.1. Środki organizacyjne

- ogólne i stanowiskowe szkolenie pracowników pod względem BHP

6.2. Środki techniczne

- sprzęt ochrony osobistej (odzież robocza i ochronna)
- sprzęt zabezpieczający (kaski, okulary ochronne itp.)
- ogrodzenie i organizacja terenu budowy, tablice ostrzegawcze

ZAKŁAD USŁUG
KOMUNALNYCH
W WARLUBIU
ul. Dworcowa 15, 86-160 Warlubie
NIP 559-20-40-851, Regon 341428573

Warlubie dn. 29.11.2016

ZUK-7011.27.2016 MK

Gmina Warlubie
ul. Dworcowa 15
86-160 Warlubie

Dotyczy: wydania warunków technicznych na rozbudowę gminnej sieci wodociągowej w miejscowości Mątasek, obręb Lipinki, gmina Warlubie.

Zakład Usług Komunalnych w Warlubiu stosownie do wniosku o wydanie warunków technicznych rozbudowy sieci wodociągowej w miejscowości Mątasek, gmina Warlubie, Zakład Usług Komunalnych w Warlubiu wyraża zgodę i określa warunki techniczne podłączenia.

Warunki techniczne:

1. Zakres prac obejmuje miejscowości Zamczyska, Mątasek, gm. Warlubie.
2. Miejsce włączenia projektowanej sieci do istniejącej sieci wiejskiej w miejscowości Zamczyska – przewodem Ø 90 mm PCV.
3. W dokumentacji projektowej przewidzieć zabezpieczenie p.poż. z zastosowaniem hydrantów naziemnych.
4. W dokumentacji projektowej uwzględnić montaż studzienek wodomierzowych.
5. Projektowane przyłącza wykonać z PE Ø 40 mm i ułożyć na głębokości 1,40 m.
6. Miejsce dostawy i odbioru wody – wodomierz główny zlokalizowany w piwnicy, innym pomieszczeniu w obiekcie lub w studzience wodomierzowej.
7. Granicę własności stanowić będzie zawór za wodomierzem głównym.
8. Zużycie wody rozliczane będzie przez odczyt z wodomierza głównego, który zarejestrowany będzie na właściciela obiektu. W przypadku zainstalowania w budynku dodatkowych wodomierzy (podliczników) na poszczególnych odbiorców, rozliczenia prowadzić będzie właściciel obiektu.
9. Naprawa, remont oraz konserwacja instalacji wodociągowych i przyłącza wodociągowego za wodomierzem głównym oraz zabezpieczenie przyłącza wodociągowego z wodomierzem przed działaniem osób trzecich oraz przed niekorzystnymi warunkami atmosferycznymi należy do użytkownika.

Pozostałe warunki

1. Niniejsze warunki techniczne stanowią jedynie podstawę dla projektanta do opracowania projektu.
2. Projekt techniczny musi być opracowany zgodnie z obowiązującymi w tym zakresie przepisami i normami, zwłaszcza należy zachować przepisowe odległości w pionie i poziomie od przewodów i urządzeń wod-kan.
3. Zakres projektowanej rozbudowy sieci należy uzgodnić z właścicielami działek ewidencyjnych na trasie projektowanej sieci.
4. Projekt techniczny należy zlecić osobie posiadającej uprawnienia branży sanitarnej.
5. Wyżej wymienione warunki techniczne ważne są na okres dwóch lat.

KIEROWNIK
Zakładu Usług Komunalnych
mgr inż. Mariusz Kosikowski

ZAKŁAD USŁUG
KOMUNALNYCH
W WARLUBIU
ul. Dworcowa 15, 86-160 Warlubie
NIP 559-20-40-851, Regon 341428573

Warlubie dn. 18.01.2017

ZUK-7011.2.2017 MK

GMINA WARLUBIE
ul. Dworcowa 15
86-160 Warlubie

Dotyczy: uzgodnienia dokumentacji projektowej budowy gminnej sieci wodociągowej w miejscowości Mątasek, obręb Lipinki, gmina Warlubie.

Zakład Usług Komunalnych w Warlubiu uzgadnia projekt dokumentacji budowy sieci wodociągowej dla miejscowości Mątasek, w obrębie działek geodezyjnych nr 3140/2, 3140/1, 3128/3, 1056, 1066, 1063, 3139/2, 3127/5, 1266, 1240/2, 1267, 1271/2, 1273, 1274, 1275/1, 1257, 1276/1, 1259, 1281, 1264, 1265, 1286, 1291, 1290/2, 1250/5, 1251/2, 1251/1, 1252, 1269/2, 3074, 3075, 212, 217, 222, 223, 211/1, 157, 227, 1271/1 położonych w obrębie ewidencyjnym Lipinki, jednostce ewidencyjnej Warlubie, gm. Warlubie.

Wpięcie projektowanej sieci do istniejącej sieci wodociągowej Ø90 mm zlokalizowanej na działce ewidencyjnej nr 1063, obręb Lipinki, należy wykonać pod nadzorem Zakładu Usług Komunalnych w Warlubiu.

KIEROWNIK
Zakładu Usług Komunalnych
mgr inż. Mariusz Kosikowski

Miejsce i data: Świecie,dn. 09.11.2016

Zespół Uzgadniania Dokumentacji Projektowej w Świeciu

P R O T O K Ó Ł Nr WGK.I.ZUD.6630.171.2016

uzgodnienia dokumentacji projektowej obiektu

Budowa sieci wodociągowej w Lipinkach gm.Warlubie.

Lipinki

Płatnik:
BIURO PROJEKTOWANIA I NADZORU BUDOWLANEGO MGR INŻ.MACIEJ DANIEL
NIP: 876-101-09-67 ul. Wyspiańskiego 18
86-300 Grudziądz

Inwestor:
GMINA WARLUBIE Warlubie
86-160 Warlubie

Na podstawie zlecenia nr: 13778/2016 z dnia 08.11.2016

Data wpływu: 10.11.2016

Uwagi: -

ZESPÓŁ UZGADNIANIA DOKUMENTACJI PROJEKTOWEJ

Uzgadnia lokalizację obiektu z następującymi uwagami:

1.	ENEA OPERATOR S.P.Z.O O ODZIAŁ DYSTRYBUCYJI BYDGOSZCZ REJON DYSTRYBUCJI ŚWIECIE	Skrzyżowana i zbliżenia z istniejącymi kablami energetycznymi wykonać zgodnie z obowiązującymi przepisami .W miejscu skrzyżowań na kable założyć rury ochronne dwudzielne.
2.	NETIA SA	bez uwag
3.	ORANGE POLSKA S.A.	nieobecni na posiedzeniu
4.	POLSKA SPÓLKA GAZOWNICTWA SP. Z O.O. ODZIAŁ W GDAŃSKU RDG W GRUDZIĄDZU	bez uwag
5.	POWIATOWY ZARZĄD DRÓG W ŚWIECIU	uzgodnić z PZD w Świeciu
6.	ZAKŁAD USŁUG KOMUNALNYCH W WARLUBIU	bez uwag

z up. Starosty Świeckiego
SPECJALISTA D/S GEODEZJI
Roman Binerowski

BIURO PROJEKTOWANIA I NADZORU BUDOWLANEGO
MACIEJ DANIEL
ul. Paderewskiego 16, 86-300 Grudziądz NIP 876-101-09-87
tel. 0601 889 879 tel./fax. 0564662072

Nazwa i adres obiektu: Rozbudowa siecie wodociągowej, m. Mątasek, gmina Warlubie

Inwestor: Gmina Warlubie, 86-220 Warlubie, ul. Dworcowa 15

Nazwa rysunku: PZT

Projektanti: mgr inż. Maciej Daniel
uprawnienia budowlane do projektowania i sprawdzania w specjalności sieci i instalacje sanitarnych nr ewidencyjny 126ITO/82, 433/ITO/92

Data:	Branża:	Skala:	Numer rysunku:
11.2016	sanitarna	1:1000	01

STAROSTA ŚWIECKI
Dokumentacja nr WGK.I.ZUD.6630...177..... 2016 r.
z przedmiotem narady koordynacyjnej przeprowadzonej w siedzibie WGK w Świeciu przy ul. Gen. Józefa Hallera 9
dn. 08.11. 2016 r.
w formie: zebrania zainteresowanych podmiotów
za pomocą środków komunikacji elektronicznej
Świecie dn. 03.11.2016
Z up. Starosty Świeckiego
SPECJALISTA D/S GEODEZJI
Roman Bimerowski

Legenda:
- projektowany hydrant nadziemny Ø80
- projektowana studnia wodomierzowa
- projektowana sieć wodociągowa PE100

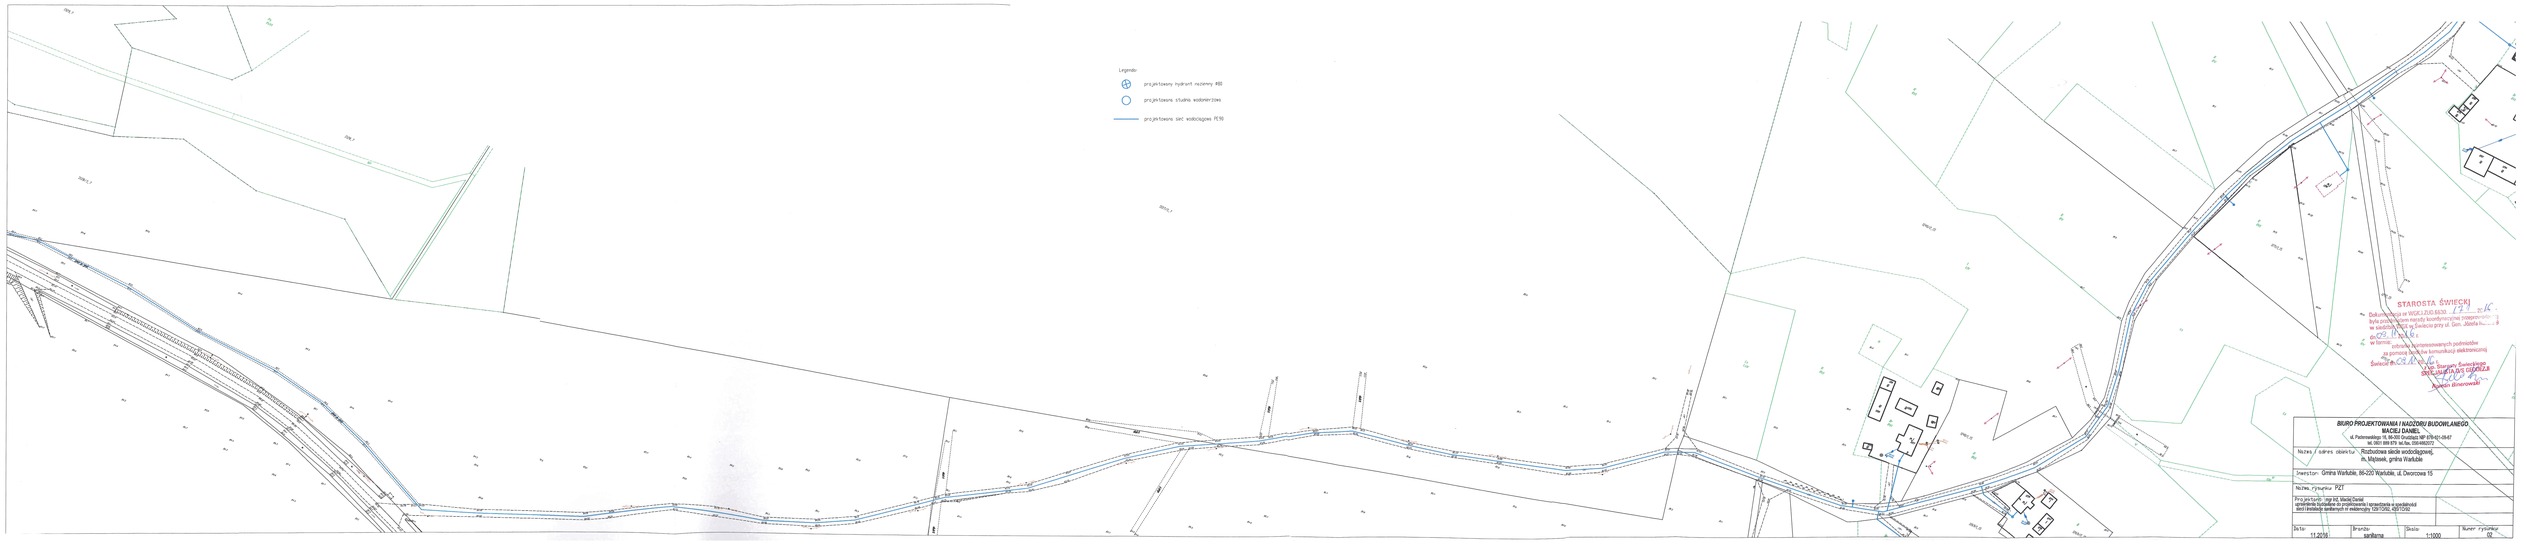
Legenda:
projektowany hydrant nazienny #80
projektowana studnia wodomierzowa
projektowana sieć wodociągowa PE100
STAROSTA ŚWIECKI
Dokumentacja ze WUK.ZUG.6630.
była przedmiotem narady koordynacyjnej zrealizowanej
we siedzibie PINB w Świeciu przy ul. Gen. Józefa
w dniu
we formie
zdalnych komunikowanych podmiotów
za pomocą środków komunikacji elektronicznej
Świecie dn.
(podpis Starostwa)
BIURO PROJEKTOWANIA I NADZORU BUDOWLANEGO
MACIEJ DANIEL
ul. Piaśnickiego 19, 86-300 Grudziądz NIP 876-161-09-67
tel. (56) 464 879 w tel. 500 416 072
Nazwa i adres obiektu: Rozbudowa sieci wodociągowej,
m. Mątawy, gmina Warlubie
Inwestor: Gmina Warlubie, 86-220 Warlubie, ul. Dworcowa 15
Nazwa rysunku: PZT
Projektant: mgr inż. Maciej Daniel
uprawnienia budowlane do projektowania i kierowania w specjalności
sieci i instalacji sanitarnych z wodociągi, bez ograniczeń
Data: 11.2016
Branża: sanitarna
Skala: 1:1000
Numer rysunku: 02

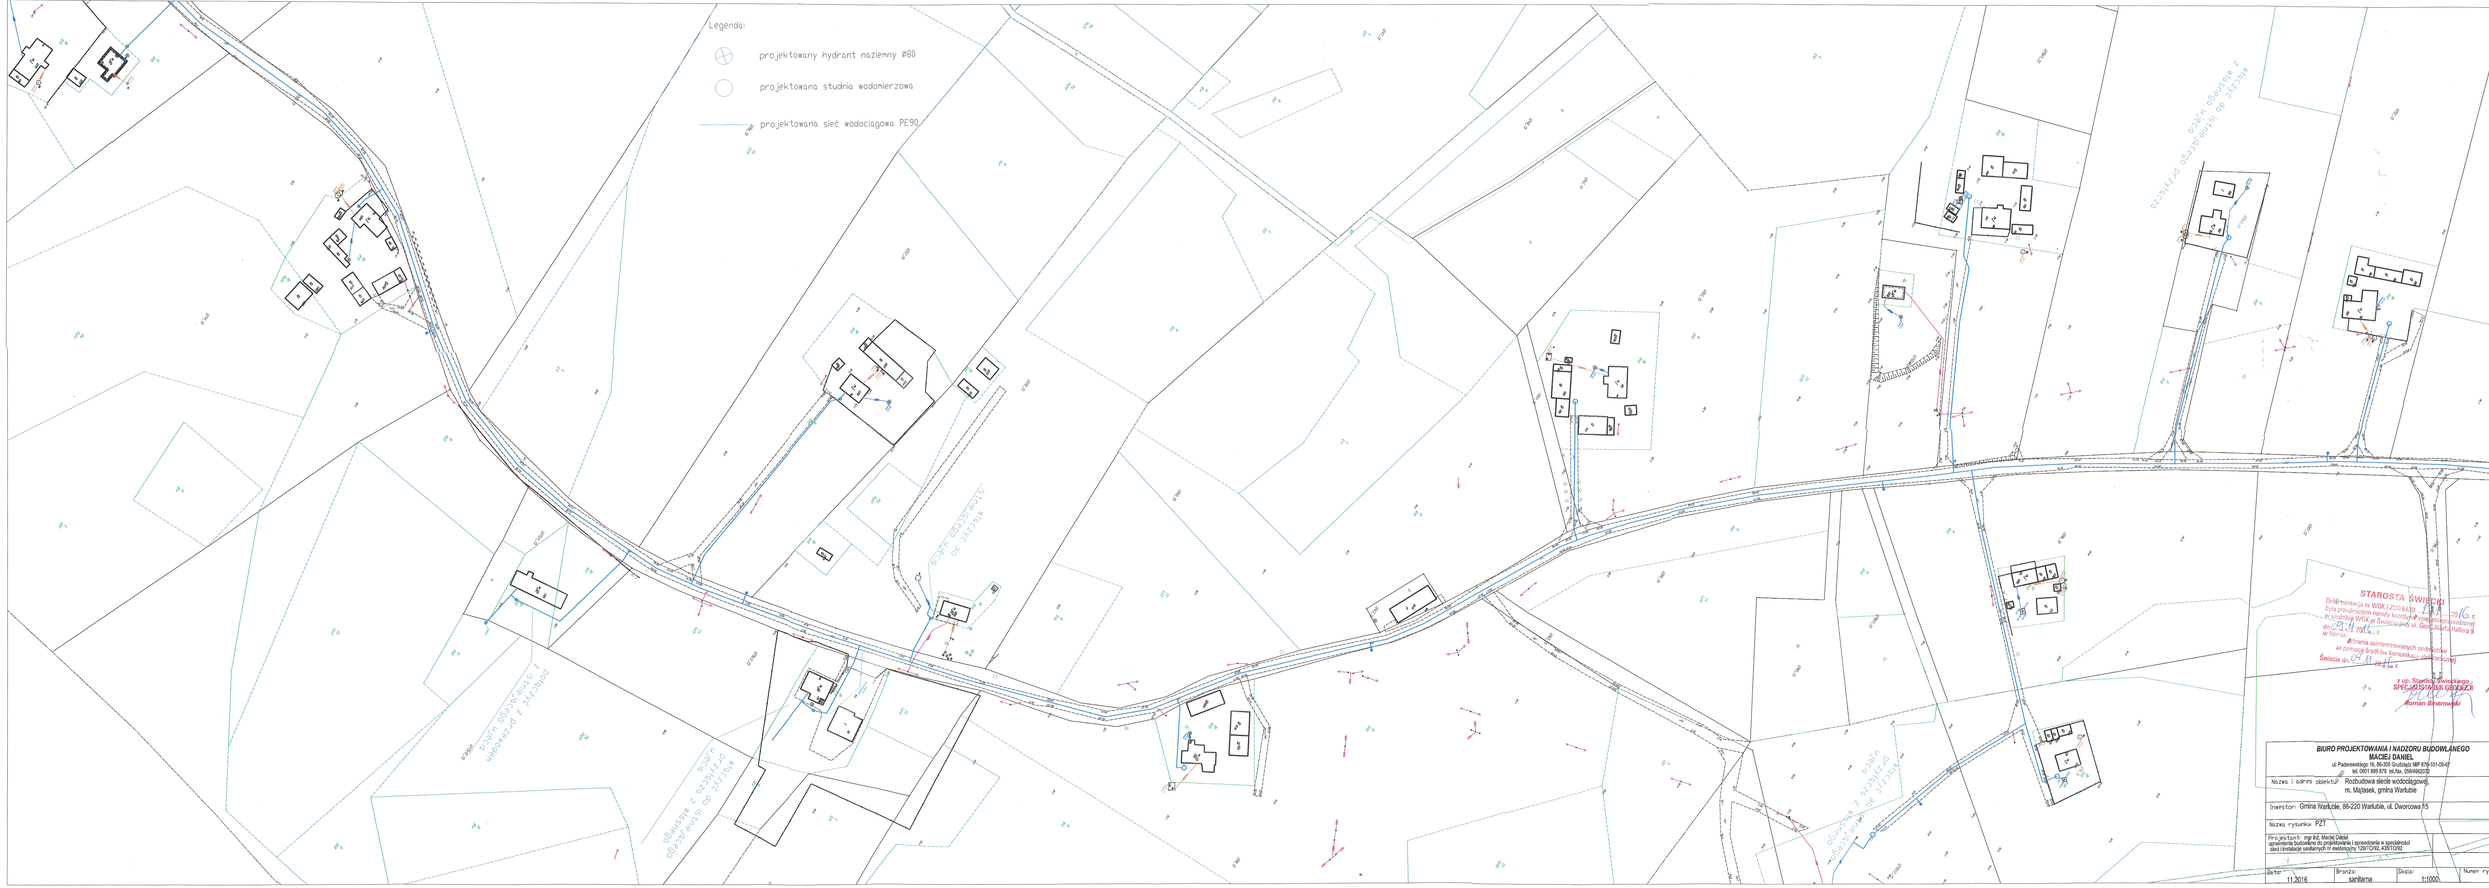
Legenda:
projektowany hydrant nadziemny Ø80
projektowana studnia wodomierzowa
projektowana sieć wodociągowa PE90
STAROSTA ŚWIECKI
Świecie dn. 24.11.2016 r.
BIURO PROJEKTOWANIA I NADZORU BUDOWLANEGO
MACIEJ DANIEL
ul. Pastewnickiego 19, 86-005 Grudziądz NIP 876-101-09-67
tel. 0501 869 879 tel./fax. 056/4662032
Nazwa i adres obiektu: Rozbudowa sieci wodociągowej, m. Mątawy, gmina Warlubie
Inwestor: Gmina Warlubie, 86-220 Warlubie, ul. Dworcowa 15
Nazwa rysunku: PZT
Projektant: mgr inż. Maciej Daniel
uprawnienia budowlane do projektowania i sprawdzania w specjalności sieci i instalacje sanitarnych nr wielkopolskiej 12/97/POIIB, 420/TO/97
Data: 11.2016
Branża: sanitarna
Skala: 1:1000
Numer rysunku: 03

STAROSTA ŚWIECKI
Dokumentacja nr WGK.I.ZUD.6630. 197.1.2016 r.
była przedmiotem pracy koordynacyjnej przeprowadzonej
w siedzibie WGK w Świeciu przy ul. Gen. Józefa Hallera 9
dn. 29.11.2016 r.
w formie zebrania zainteresowanych podmiotów
za pomocą środków komunikacji elektronicznej
Świecie dn. 29.11.2016 r.
z up. Starosty Świeckiego
SPECJALISTA DS GEODEZJI
Roman Pinerowski

BIURO PROJEKTOWANIA I NADZORU BUDOWLANEGO
MACIEJ DANIEL
ul. Padereswskiego 16, 86-300 Grudziądz NIP 876-101-09-87
tel. 0601 889 879 tel./fax. 056/4662072

Nazwa i adres obiektu: Rozbudowa siecie wodociągowej,
m. Mątasek, gmina Warlubie

Inwestor: Gmina Warlubie, 86-220 Warlubie, ul. Dworcowa 15

Nazwa rysunku: PZT

Projektant: mgr inż. Maciej Daniel
uprawnienia budowlane do projektowania i sprawdzania w specjalności
sieci i instalacje sanitarnych nr ewidencyjny 129/TO/92, 435/TO/92

Data:	Branża:	Skala:	Numer rysunku:
11.2016	sanitarna	1:1000	04

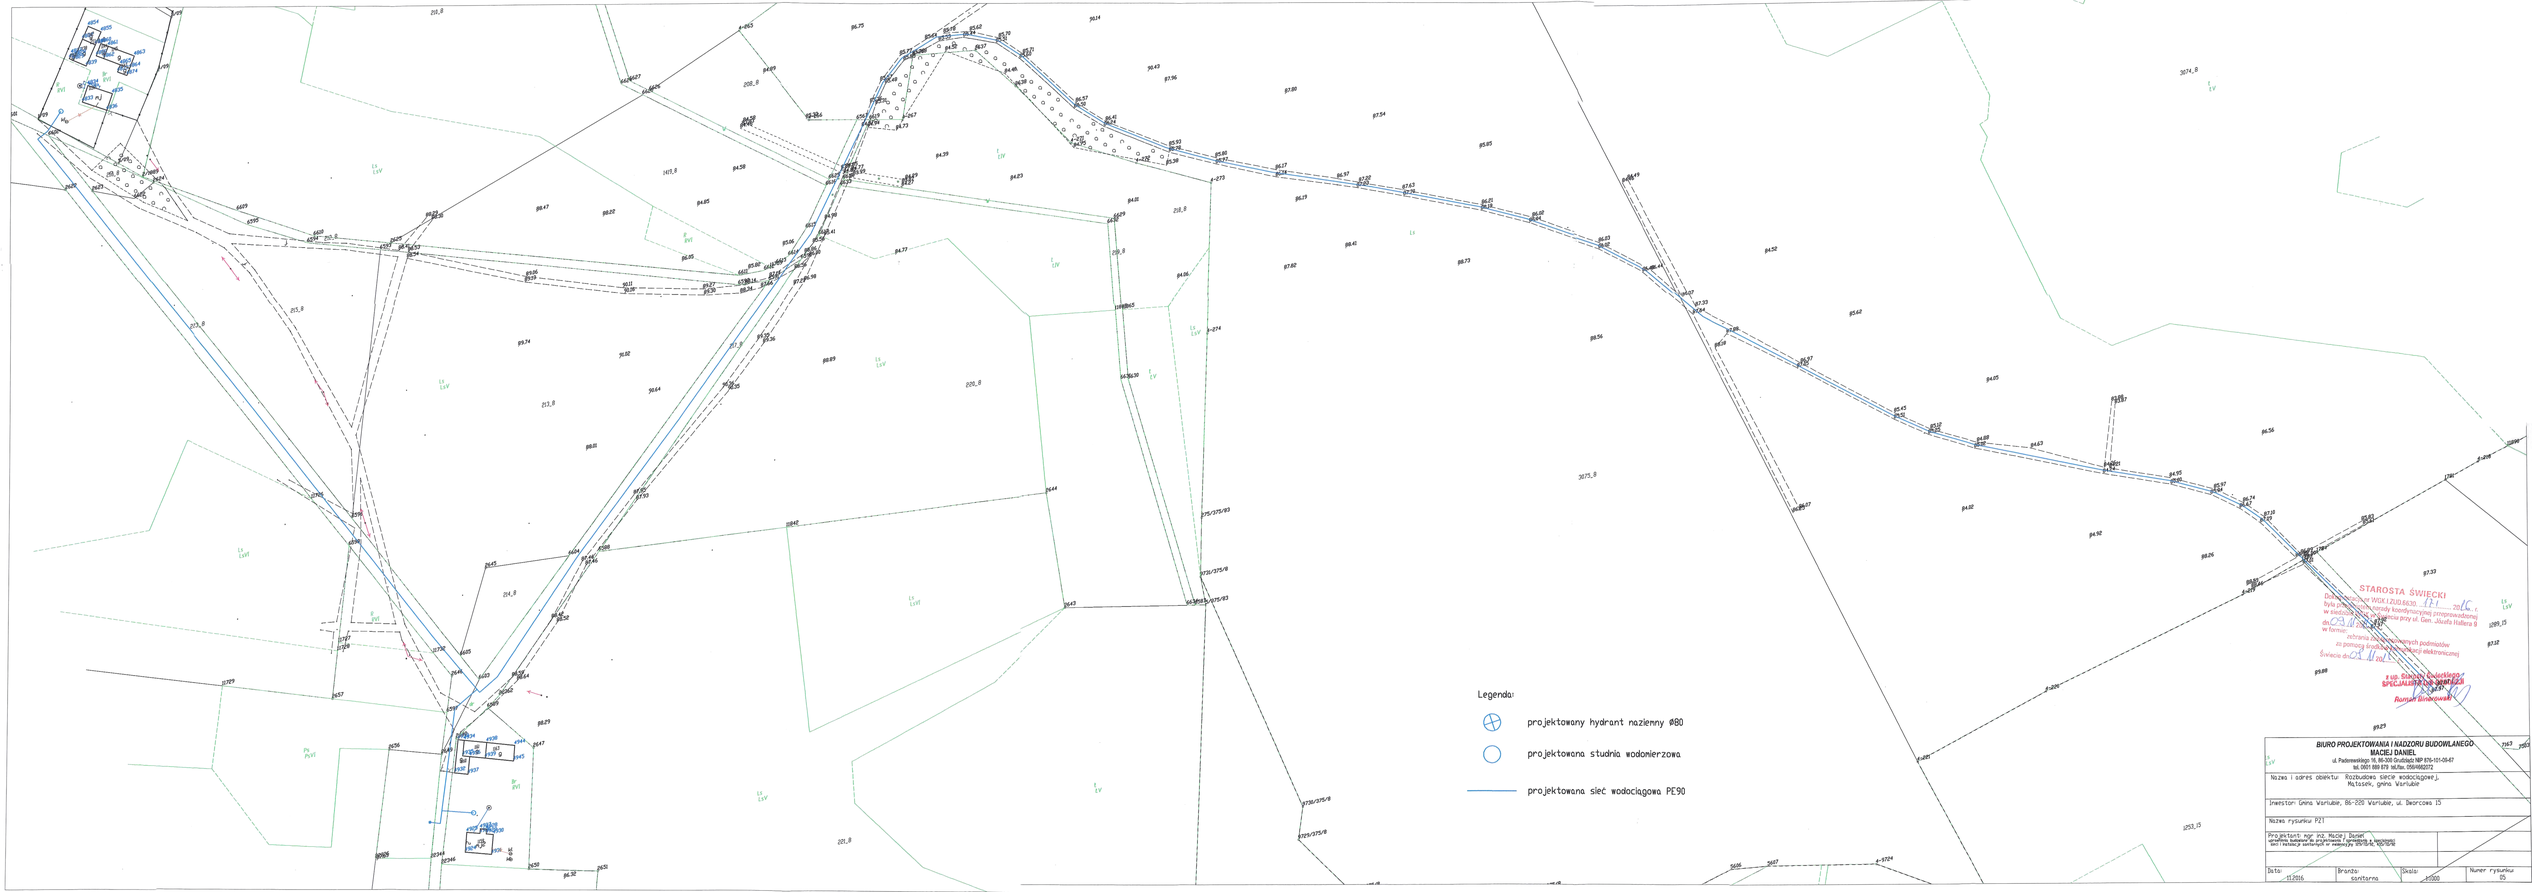
Legenda:
projektowany hydrant naziemny ØB0
projektowana studnia wodomierzowa
projektowana sieć wodociągowa PE90
STAROSTA ŚWIECKI
Świecie dnia 24.11.2016
BIURO PROJEKTOWANIA I NADZORU BUDOWLANEGO
MACIEJ DANIEL
ul. Padewskiego 16, 86-200 Grudziądz NIP 876-151-59-47
tel. 0601 888 879 tel./fax. (056)4602073
Nazwa i adres obiektu: Rozbudowa sieci wodociągowej j. Mątawy, gmina Warlubie
Inwestor: Gmina Warlubie, 86-209 Warlubie, ul. Dworcowa 15
Nazwa rysunku: PZT
Projektant: mgr inż. Maciej Daniel
Data: 11.2016
Branża: sanitarna
Skala: 1:1000
Numer rysunku: 01

Wójt Gminy
WARLUBIE

Warlubie, dn. 12.01.2017 r.

Znak: IGOŚ.I.7230.1.2.2017

DECYZJA

Na podstawie art. 39 ust. 1a, 3 i 3a ustawy z dnia 21 marca 1985 r. o drogach publicznych (tekst jedn.: Dz. U. z 2016 r., poz. 1440 z późn. zm.) oraz art. 104 ustawy z dnia 14 czerwca 1960r. – Kodeks postępowania administracyjnego (tekst jedn.: Dz. U. z 2016r., poz. 23 z późn. zm.) po rozpatrzeniu wniosku z dnia 02.01.2017r. Gminy Warlubie, ul. Dworcowa 15, 86-160 Warlubie w sprawie wydania zezwolenia na lokalizację sieci i przyłączy wodociągowych w drodze gminnej, którą stanowi działka ewidencyjna nr 1266, położona w obrębie ewidencyjnym Lipinki,

WYRAŻAM ZGODĘ

na lokalizację sieci i przyłączy wodociągowych w pasie drogi gminnej nr 030204C, tj.: działce ewidencyjnej nr 1266, położonej w obrębie ewidencyjnym Lipinki, w jednostce ewidencyjnej Warlubie, gm. Warlubie w miejscu określonym w załączniku graficznym do niniejszej decyzji na niżej podanych warunkach:

1. Projektowane przedsięwzięcie wykonać zgodnie z obowiązującymi przepisami i warunkami technicznymi jakim powinny odpowiadać sieci wodociągowe.
2. Miejsca kolizji uzgodnić ze wszystkimi użytkownikami uzbrojenia podziemnego. W przypadku kolizji inwestycji z istniejącymi urządzeniami lub sieciami w pasie drogowym, inwestor na własny koszt dokona zabezpieczenia lub przełożenia kolidującego urządzenia lub sieci po uzgodnieniu z użytkownikiem uzbrojenia.
3. Umieszczenie urządzenia w pasie drogowym winno gwarantować bezkolizyjność wykonywania w przyszłości robót drogowych.
4. Zlokalizowane urządzenie w pasie drogowym nie daje żadnych praw dla gestora sieci w przypadku przebudowy elementów drogowych. Wszelkie roszczenia w przypadku przebudowy elementów drogi wykonuje i finansuje właściciel urządzenia.
5. Na 7 dni przed planowanym terminem rozpoczęcia prac powiadomić tutejszy urząd.
6. Zobowiązuje się inwestora do odtworzenia pasa drogowego do stanu poprzedniego nie tylko w miejscu zajęcia, ale także poza obrębem zakresu wykonywanych robót w przypadku jego naruszenia przy zastosowaniu tego samego materiału budowlanego.
7. Po zakończeniu prac niezwłocznie powiadomić tutejszy urząd.
8. Wbudowane urządzenia nie związane z funkcjonowaniem drogi należy odpowiednio oznakować.
9. W przypadku naruszenia praw osób trzecich, spowodowania awarii urządzeń obcych, zaistnienia w związku z zajęciem terenu wypadków i kolizji, skutki ponosi zajmujący pas drogowy.
10. W przypadku utwardzenia drogi, tj. wykonania nawierzchni bitumicznej, betonowej, kostkowej, klinkierowej lub brukowcowej oraz z płyt betonowych lub kamienno-betonowych prace w pasie drogowym o nawierzchni utwardzonej należy wykonać metodą bez wykopową – przewiertem.

Ponadto informuję, iż dla przedmiotowego zadania nie jest wymagane sporządzenie projektu stałej lub zmiennej organizacji ruchu.

UZASADNIENIE

W dniu 02.01.2017r. Gmina Warlubie, ul. Dworcowa 15, 86-160 Warlubie wystąpiła z wnioskiem do Wójta Gminy Warlubie o wydanie zezwolenia na lokalizację sieci i przyłączy wodociągowych w drodze gminnej, którą stanowi działka ewidencyjna nr 1266, położona w obrębie ewidencyjnym Lipinki.

Zgodnie z art. 39 ust. 1 a ustawy z dnia 21 marca 1985 r. o drogach publicznych (tekst jedn.: Dz. U. z 2016 r., poz. 1440 z późn. zm.) dozwolone jest lokalizowanie obiektów i urządzeń niezwiązanych z potrzebami zarządzania drogami lub potrzebami ruchu drogowego z zakresu urządzeń służących do odprowadzania płynów, jeżeli warunki techniczne i wymogi bezpieczeństwa na to pozwalają.

W uznaniu Wójta Gminy Warlubie w przypadku drogi gminnej, którą stanowi działka ewidencyjna numer 1266, położona w obrębie ewidencyjnym Lipinki, w jednostce ewidencyjnej Warlubie, gm. Warlubie, nie zachodzą warunki określone w art. 39 ust. 3 ustawy z dnia 21 marca 1985 r. o drogach publicznych (tekst jedn.: Dz. U. z 2016 r., poz. 1440 z późn. zm.) zakazujące wyrażenie zgody na lokalizowanie w pasie drogowym przedmiotowej działki gminnej urządzeń służących do odprowadzania płynów. Lokalizacja nie powinna wpływać negatywnie na funkcjonowanie układu drogowego pod warunkiem zachowania przez stronę wnioskującą warunków określonych w niniejszej decyzji.

Biorąc powyższe pod uwagę należało orzec jak w sentencji niniejszej decyzji.

POUCZENIE

Zgodnie z art. 39 ust. 3a ustawy z dnia 21 marca 1985 r. o drogach publicznych (tekst jedn.: Dz. U. z 2016 r., poz. 1440 z późn. zm.) przed rozpoczęciem robót budowlanych inwestor jest zobowiązany do:

a) uzyskania pozwolenia budowę lub zgłoszenia budowy albo wykonywania robót budowlanych,

b) uzgodnienia z zarządcą drogi, przed uzyskaniem pozwolenia na budowę projektu budowlanego dotyczącego realizacji przedmiotowej inwestycji, jednakże w sytuacji gdy plan trasy sieci i przyłączy wodociagowych, który stanowi załącznik do niniejszej decyzji nie ulegnie zmianie, wówczas projektu budowlanego nie trzeba uzgadniać,

c) uzyskania od zarządcy drogi zezwolenia na zajęcie pasa drogowego, dotyczącego prowadzenia robót w pasie drogowym oraz na umieszczenie w nim urządzenia na podstawie art. 40 ust. 1 ustawy z dnia 21 marca 1985 r. o drogach publicznych (tekst jedn.: Dz. U. z 2016 r., poz. 1440 z późn. zm.).

Od niniejszej decyzji służy stronie odwołanie do Samorządowego Kolegium Odwoławczego w Bydgoszczy za pośrednictwem Wójta Gminy Warlubie, w terminie 14 dni od dnia jej doręczenia.

WÓJT GMINY WARLUBIE

Wójt Gminy Warlubie
mgr Krzysztof Michalak

Otrzymują:

1. Gmina Warlubie, ul. Dworcowa 15, 86-160 Warlubie,
2. a/a.

mgr inż. Agnieszka Wydra
urbanista

ZAŁĄCZNIK NR 1
DO DECYZJI O USTALENIU LOKALIZACJI INWESTYCJI CELU PUBLICZNEGO
NR ..... Z DNIA ..... 2016 r.
DLA DZIAŁEK NR 3140/2, 3140/1, 3128/3, 1056, 1066, 1063, 3139/2, 3127/5, 1266, 1240/2, 1267, 1271/2, 1273,1274, 1275/1, 1257, 1276/1, 1259, 1281, 1264, 1265, 1286, 1291, 1290/2, 1250/5, 1251/2, 1251/1, 1252, 1269/2, 3074, 3075, 212, 217, 222, 223, 211/1, 157, 227, 1271/1,
OBRĘB LIPINKI, GMINA WARLUBIE

ORIENTACJA

SKALA 1:15 000

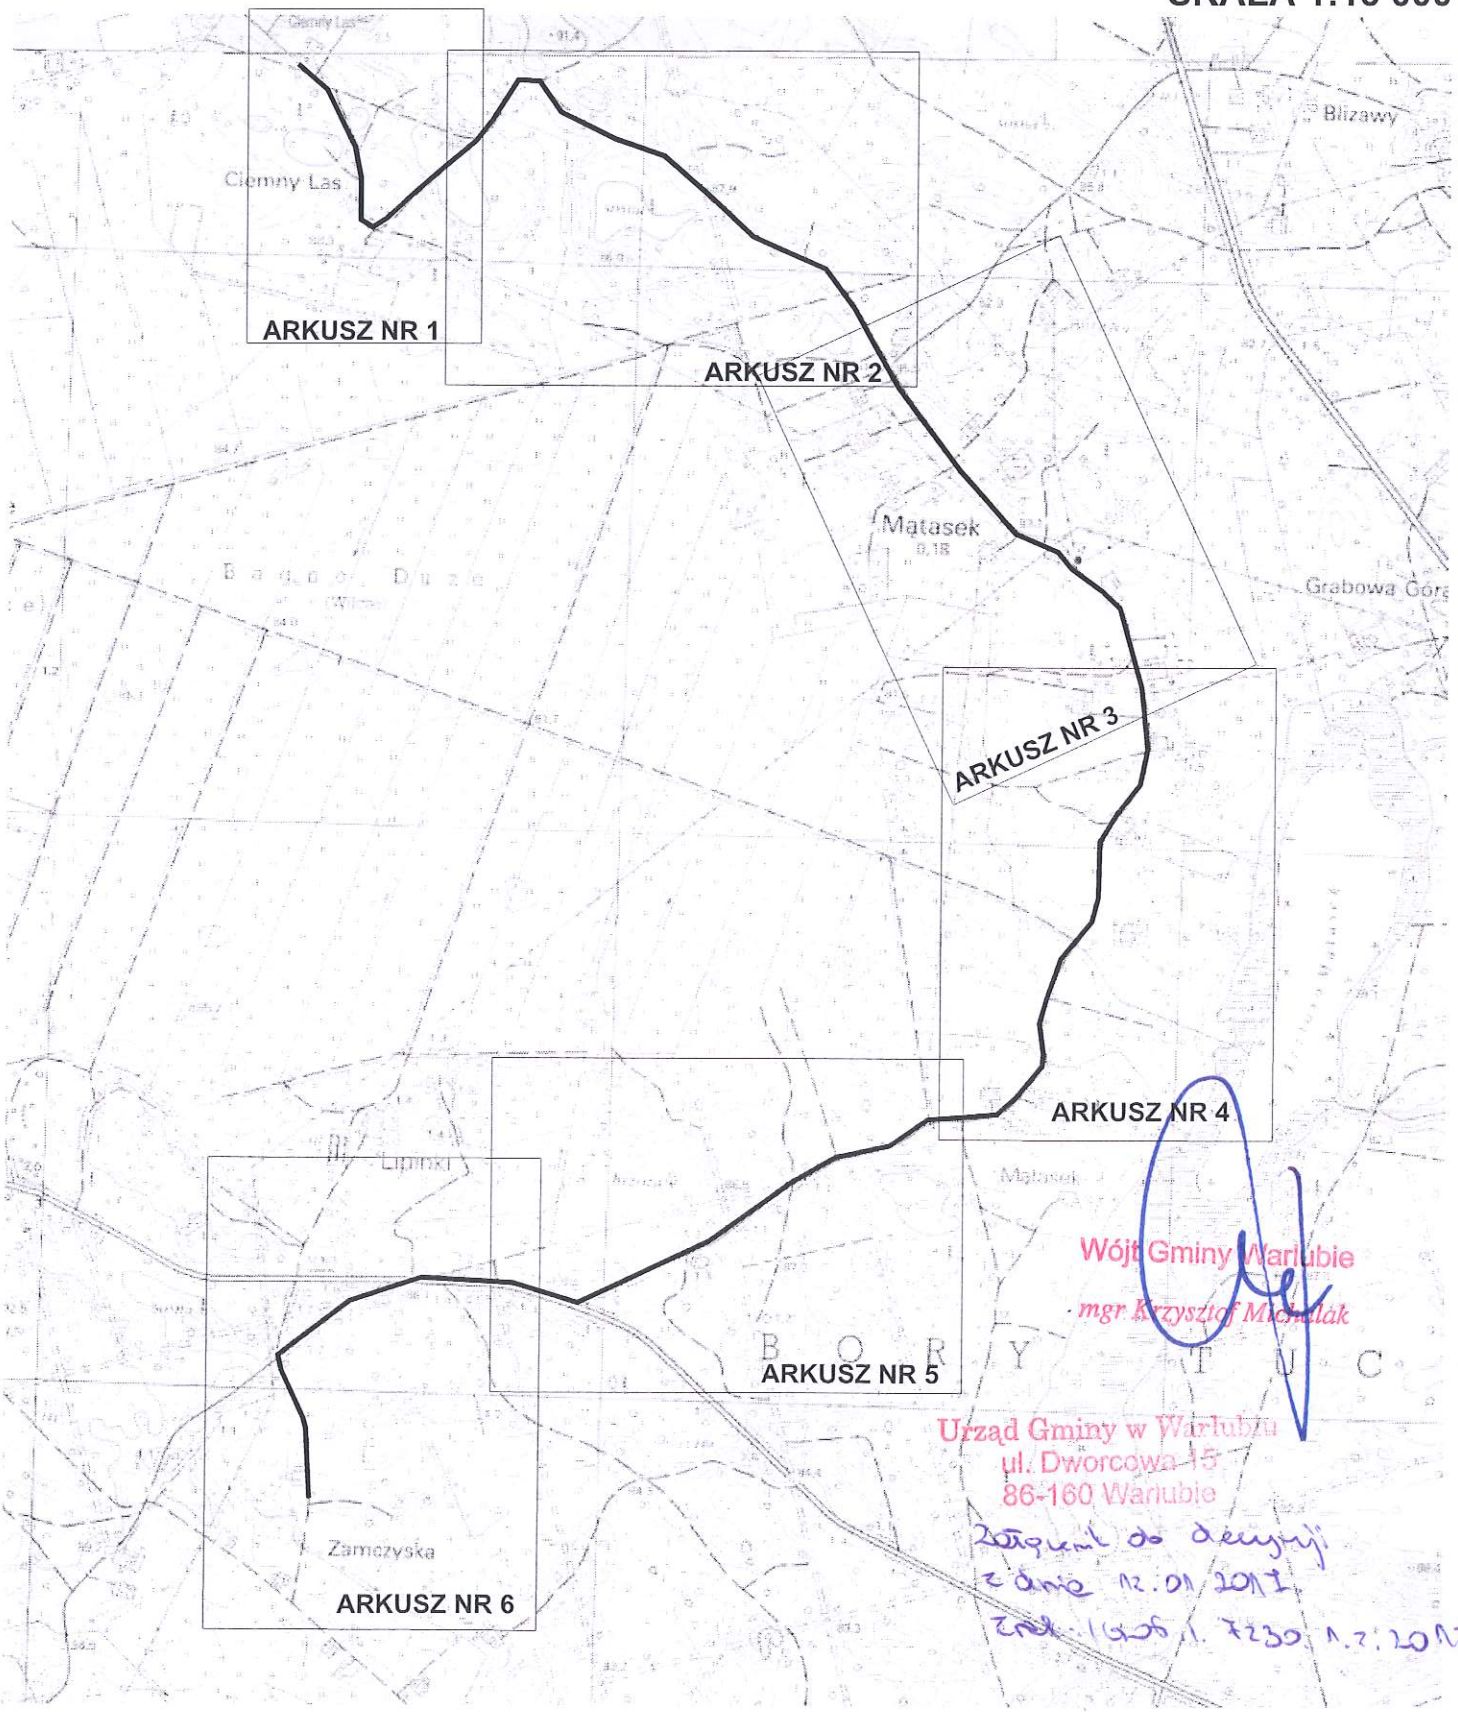

Wójt Gminy Warlubie
mgr Krzysztof Michalak

Urząd Gminy w Warlubiu
ul. Dworcowa 15
86-160 Warlubie

Załącznik do decyzji
z dnia 12.01.2017 r.
znak: IGP.6220.1.7230.1.7.2017

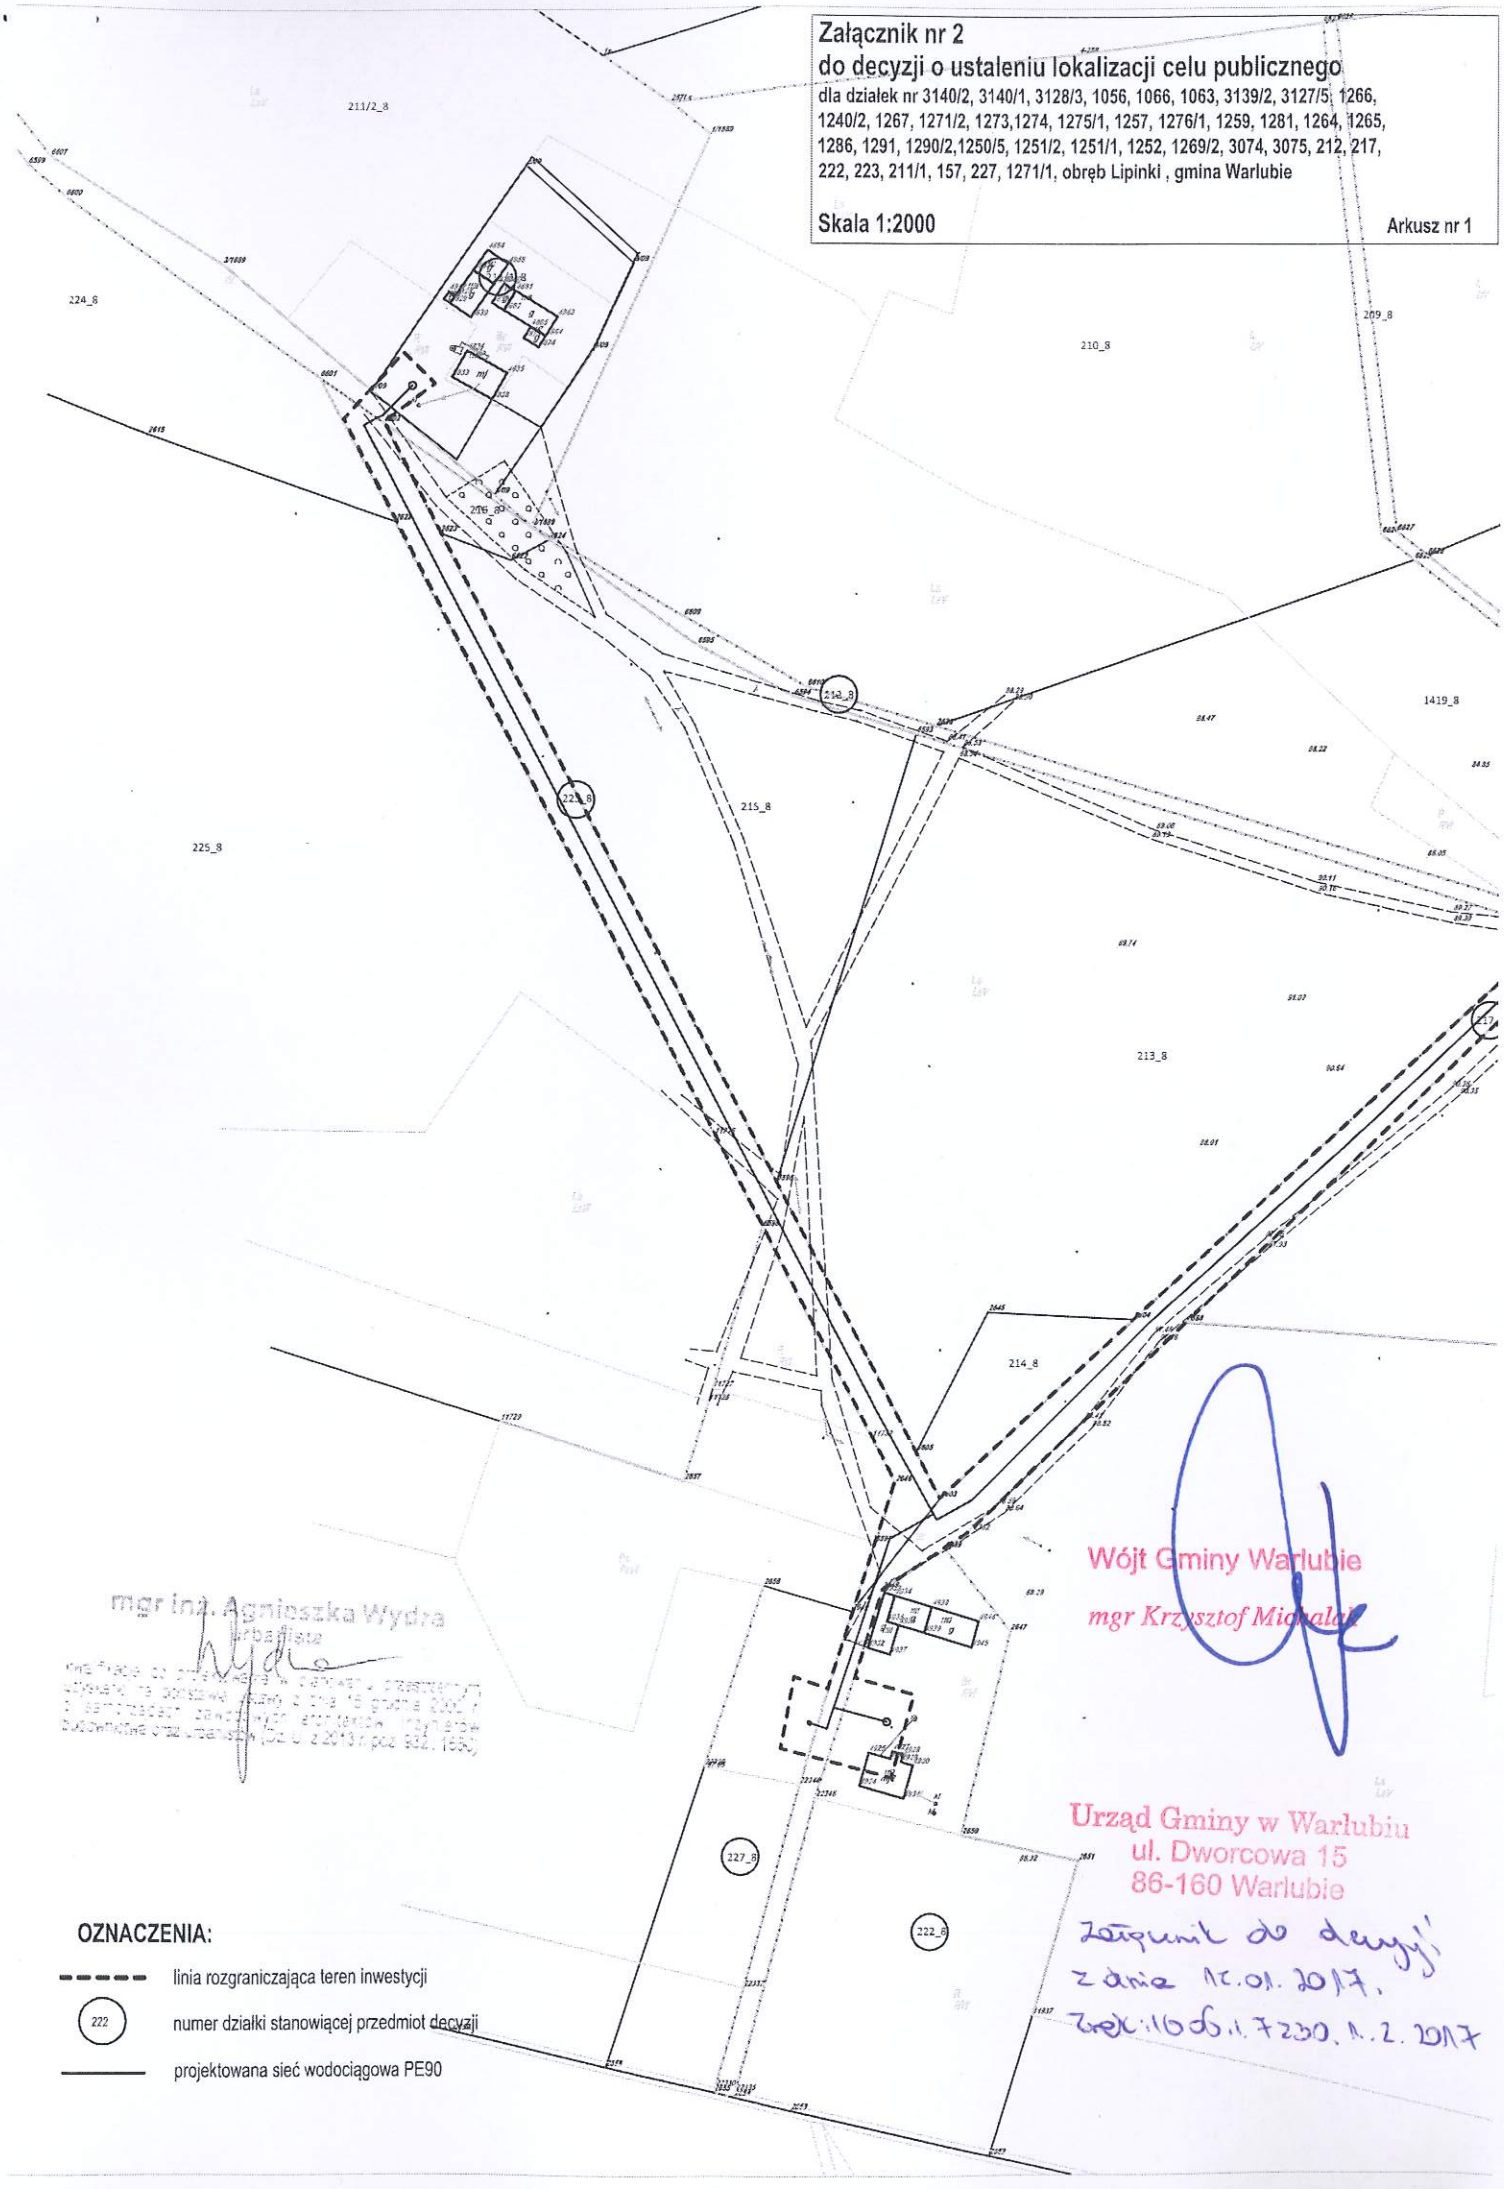
Załącznik nr 2
do decyzji o ustaleniu lokalizacji celu publicznego
dla działek nr 3140/2, 3140/1, 3128/3, 1056, 1066, 1063, 3139/2, 3127/5, 1266, 1240/2, 1267, 1271/2, 1273,1274, 1275/1, 1257, 1276/1, 1259, 1281, 1264, 1265, 1286, 1291, 1290/2,1250/5, 1251/2, 1251/1, 1252, 1269/2, 3074, 3075, 212, 217, 222, 223, 211/1, 157, 227, 1271/1, obręb Lipinki , gmina Warlubie
Skala 1:2000
Arkusz nr 1
211/2_8
224_8
210_8
209_8
216_8
218_8
1419_8
215_8
225_8
213_8
214_8
227_8
222_8
OZNACZENIA:
linia rozgraniczająca teren inwestycji
222
numer działki stanowiącej przedmiot decyzji
projektowana sieć wodociągowa PE90
Wójt Gminy Warlubie
mgr Krzysztof Michalak
mgr inż. Agnieszka Wydra
Urząd Gminy w Warlubiu
ul. Dworcowa 15
86-160 Warlubie
Załącznik do decyzji
z dnia 12.01.2017.
znak: IOŚ.I.7230.1.2.2017

Załącznik nr 2
do decyzji o ustaleniu lokalizacji celu publicznego
dla działek nr 3140/2, 3140/1, 3128/3, 1056, 1066, 1063, 3139/2, 3127/5, 1266, 1240/2, 1267, 1271/2, 1273,1274, 1275/1, 1257, 1276/1, 1259, 1281, 1264, 1265, 1286, 1291, 1290/2,1250/5, 1251/2, 1251/1, 1252, 1269/2, 3074, 3075, 212, 217, 222, 223, 211/1, 157, 227, 1271/1, obręb Lipinki , gmina Warlubie

Skala 1:2000 Arkusz nr 2

mgr inż. Agnieszka Wydra
urbanista

Wójt Gminy Warlubie
mgr Krzysztof Michalak

Urząd Gminy w Warlubiu
ul. Dworcowa 15
86-160 Warlubie

Załącznik do decyzji:
z dnia 12.01.2017 r.
znak: IGP.1.7250.1.2.2017

OZNACZENIA:

- linia rozgraniczająca teren inwestycji
- (222) numer działki stanowiącej przedmiot decyzji
- projektowana sieć wodociągowa PE90

Załącznik do decyzji
z dnia 21.09.2017
znak: IGP.6733.1.7230.1.2.2017

Urząd Gminy w Warlubiu
ul. Dworcowa 15
86-160 Warlubie

włączyć do istniejącego przyłącza z własnego ujęcia

włączyć do istniejącego przyłącza z własnego ujęcia

włączyć do istniejącego ujęcia

mgr inż. Agnieszka Wydra
urbanista

Wójt Gminy Warlubie
mgr Krzysztof Michalak

OZNACZENIA:

- linia rozgraniczająca teren inwestycji
- 222 — numer działki stanowiącej przedmiot decyzji
- projektowana sieć wodociągowa PE90

Załącznik nr 2
do decyzji o ustaleniu lokalizacji celu publicznego
dla działek nr 3140/2, 3140/1, 3128/3, 1056, 1066, 1063, 3139/2, 3127/5, 1266, 1240/2, 1267, 1271/2, 1273,1274, 1275/1, 1257, 1276/1, 1259, 1281, 1264, 1265, 1286, 1291, 1290/2,1250/5, 1251/2, 1251/1, 1252, 1269/2, 3074, 3075, 212, 217, 222, 223, 211/1, 157, 227, 1271/1, obręb Lipinki, gmina Warlubie
Skala 1:2000 Arkusz nr 3

Załącznik nr 2
do decyzji o ustaleniu lokalizacji celu publicznego
dla działek nr 3140/2, 3140/1, 3128/3, 1056, 1066, 1063, 3139/2, 3127/5, 1266, 1240/2, 1267, 1271/2, 1273,1274, 1275/1, 1257, 1276/1, 1259, 1281, 1264, 1265, 1286, 1291, 1290/2,1250/5, 1251/2, 1251/1, 1252, 1269/2, 3074, 3075, 212, 217, 222, 223, 211/1, 157, 227, 1271/1, obręb Lipinki , gmina Warlubie

Skala 1:2000 Arkusz nr 4

OZNACZENIA:

- linia rozgraniczająca teren inwestycji
- 222 numer działki stanowiącej przedmiot decyzji
- projektowana sieć wodociągowa PE90

Wójt Gminy Warlubie
mgr Krzysztof Michalski

mgr inż. Magdalena Wydra
projektant

Urząd Gminy w Warlubiu
ul. Dworcowa 15
86-160 Warlubie

załącznik do decyzji
z dnia 22.08.2014
znak: IGP.6733.1.7.2014.MM

wtłoczyć do istniejącego przyłącza z własnego ujęcia

połączyć z przewodem z istniejącego ujęcia

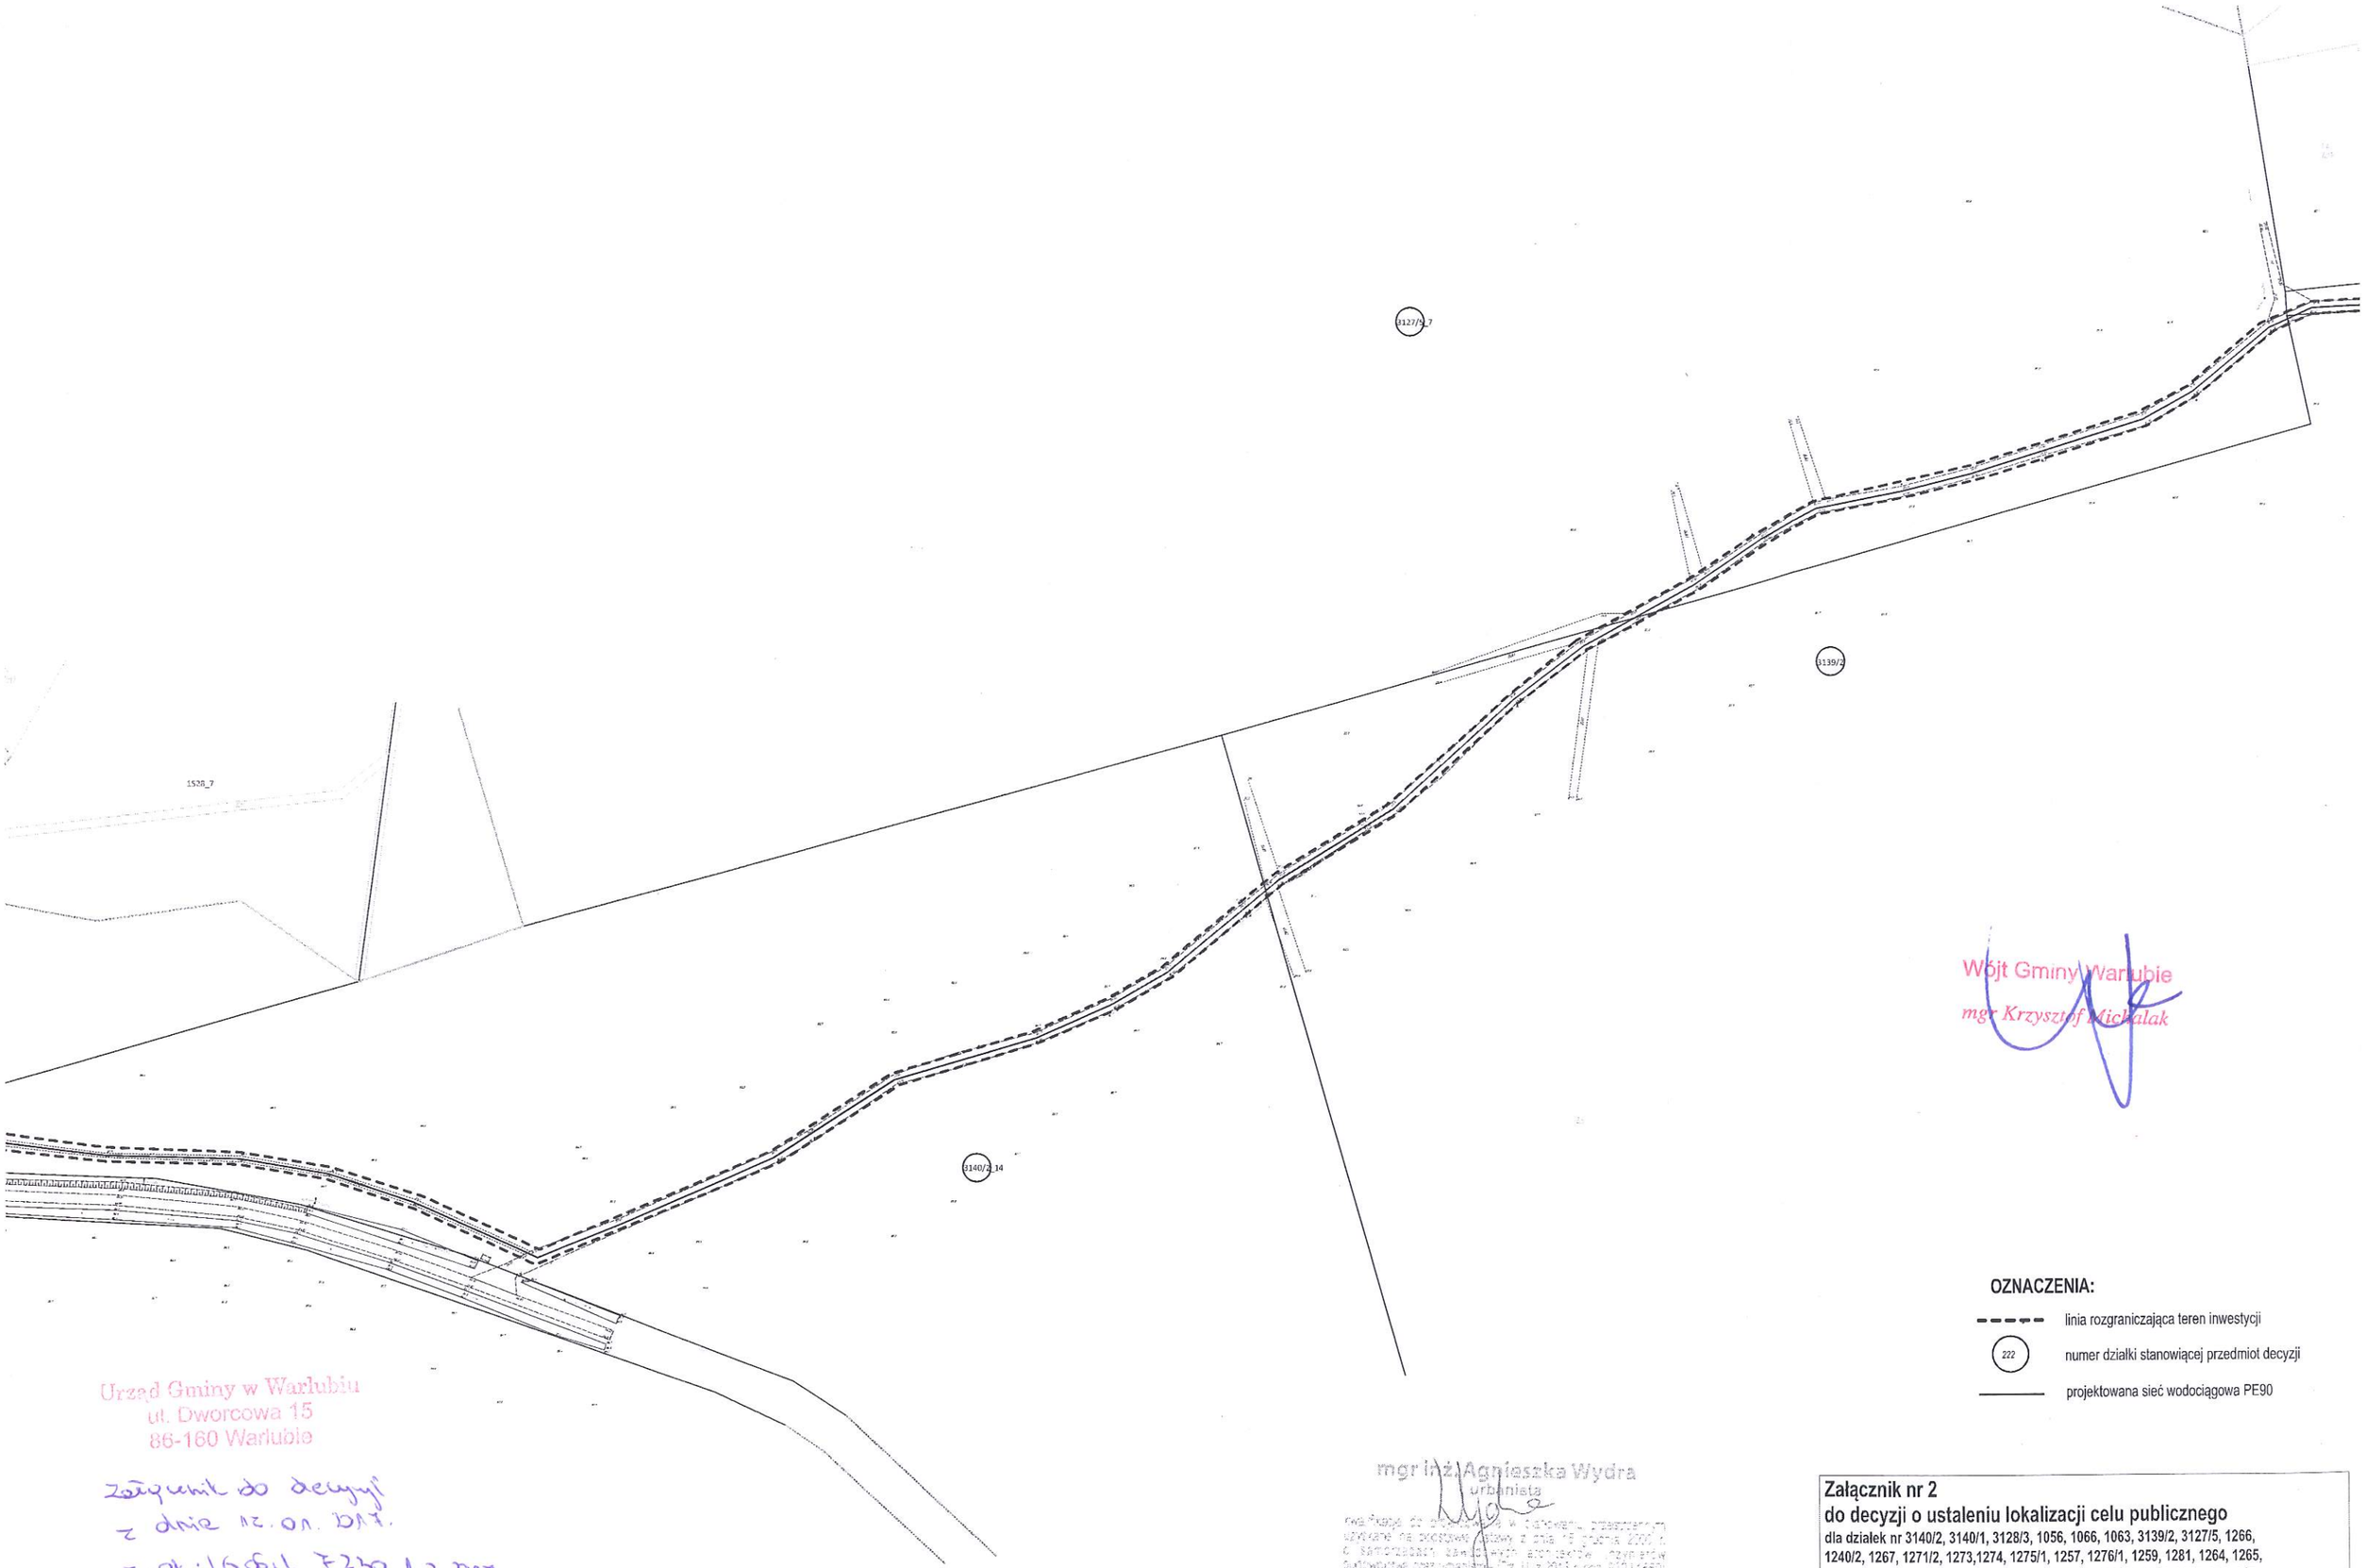

Wójt Gminy Warlubie
mgr Krzysztof Michalak

OZNACZENIA:

- linia rozgraniczająca teren inwestycji
- (222) numer działki stanowiącej przedmiot decyzji
- projektowana sieć wodociągowa PE90

Urząd Gminy w Warlubiu
ul. Dworcowa 15
86-160 Warlubie

Załącznik do decyzji
z dnia 12.01.2017.
znak: IGG.1.7230.1.2.2017

mgr inż. Agnieszka Wydra
urbanista

Załącznik nr 2
do decyzji o ustaleniu lokalizacji celu publicznego
dla działek nr 3140/2, 3140/1, 3128/3, 1056, 1066, 1063, 3139/2, 3127/5, 1266, 1240/2, 1267, 1271/2, 1273,1274, 1275/1, 1257, 1276/1, 1259, 1281, 1264, 1265, 1286, 1291, 1290/2,1250/5, 1251/2, 1251/1, 1252, 1269/2, 3074, 3075, 212, 217, 222, 223, 211/1, 157, 227, 1271/1, obręb Lipinki , gmina Warlubie

Skala 1:2000 Arkusz nr 5

Urząd Gminy w Warlubiu
ul. Dworcowa 15
86-160 Warlubie

załącznik do decyzji
z dnia r.o.n. DLT.
znak: IGP.6131.229.N.2.2017

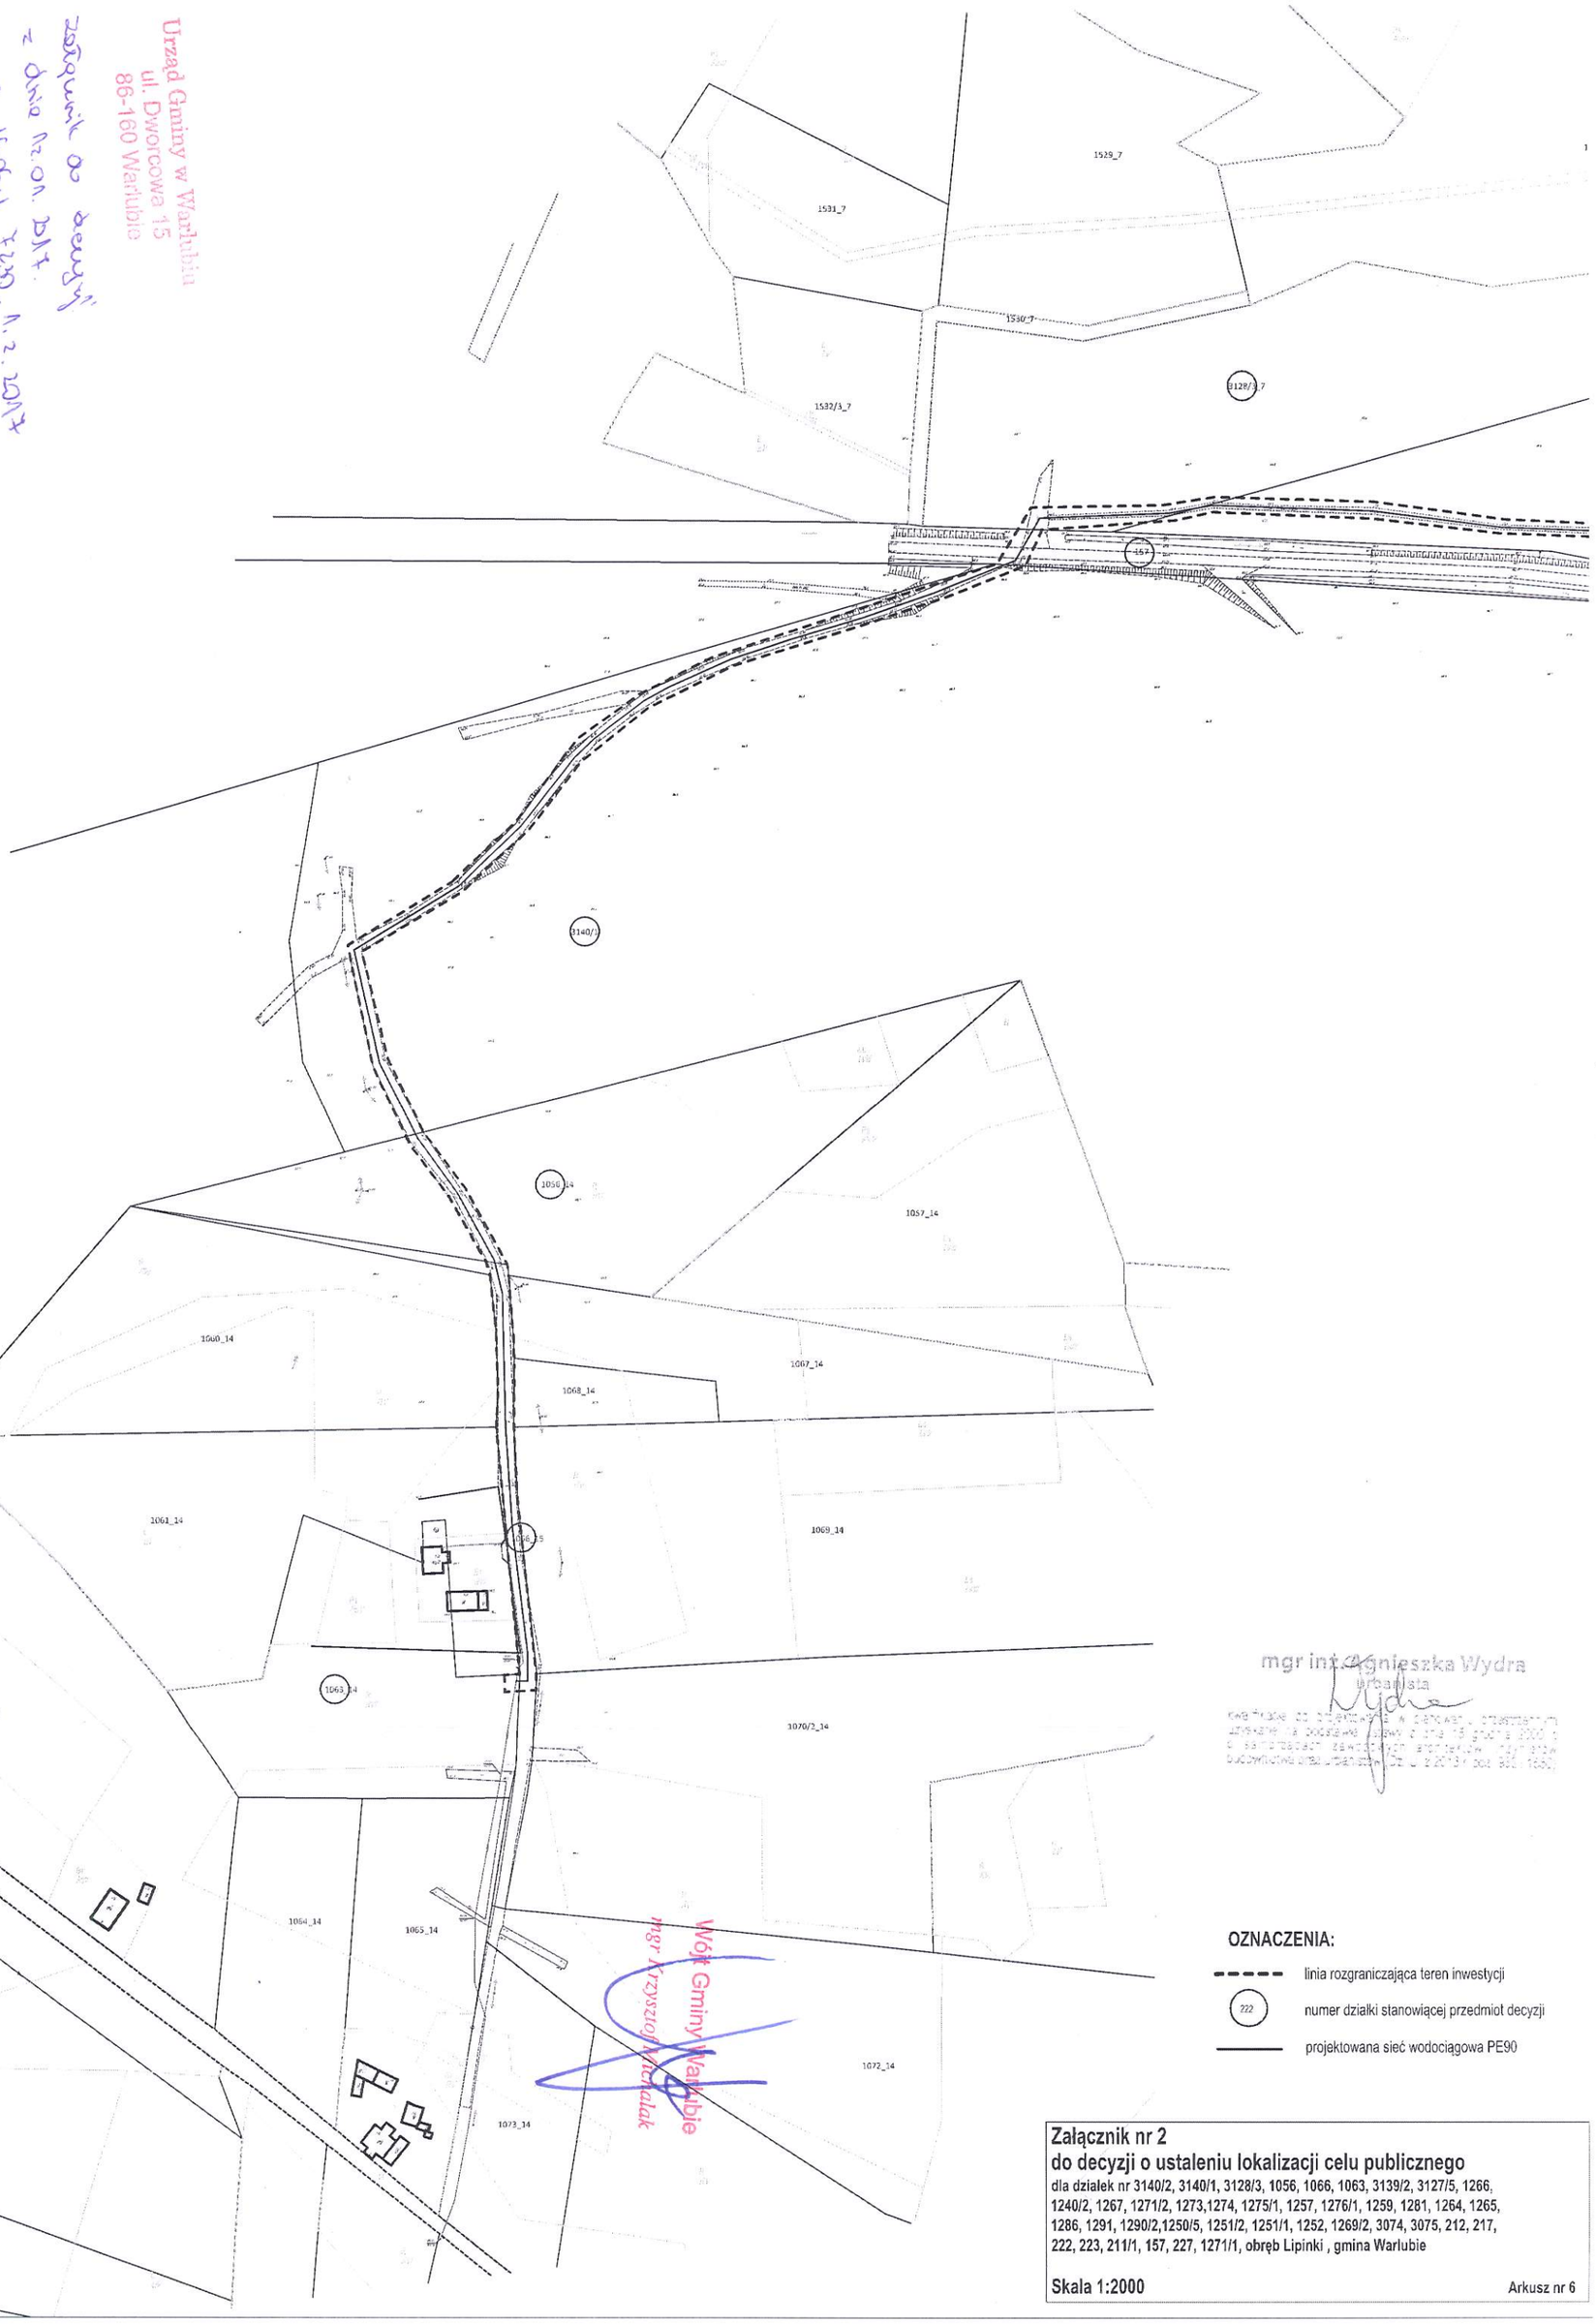

mgr inż. Agnieszka Wydra
urbanista

Wójt Gminy Warlubie
mgr Krzysztof Mieczkowski

OZNACZENIA:

- linia rozgraniczająca teren inwestycji
- 222 — numer działki stanowiącej przedmiot decyzji
- projektowana sieć wodociągowa PE90

Załącznik nr 2
do decyzji o ustaleniu lokalizacji celu publicznego
dla działek nr 3140/2, 3140/1, 3128/3, 1056, 1066, 1063, 3139/2, 3127/5, 1266, 1240/2, 1267, 1271/2, 1273,1274, 1275/1, 1257, 1276/1, 1259, 1281, 1264, 1265, 1286, 1291, 1290/2,1250/5, 1251/2, 1251/1, 1252, 1269/2, 3074, 3075, 212, 217, 222, 223, 211/1, 157, 227, 1271/1, obręb Lipinki , gmina Warlubie

Skala 1:2000 Arkusz nr 6

Gmina Warlubie
ul. Dworcowa 15
86–160 Warlubie

www.warlubie.pl, www.bip.warlubie.pl
e-mail: gmina@warlubie.pl
tel. 52 33 26 040, fax. 52 33 26 054
NIP: 559 10 05 054, REGON: 092351080

Warlubie, dn. 12.01.2017 r.

Znak: IGOŚ.I.7230.1.1.2017

Gmina Warlubie
ul. Dworcowa 15
86-160 Warlubie

W odpowiedzi na pismo z dnia 02.01.2017r. w sprawie wydania zezwolenia na lokalizację sieci i przyłączy wodociągowych w drogach gminnych, które stanowią działki ewidencyjne nr 1066, 1266, 1264, 212, 217, 223 położone w obrębie ewidencyjnym Lipinki, w jednostce ewidencyjnej Warlubie, Wójt Gminy Warlubie, wyraża zgodę na lokalizację sieci i przyłączy wodociągowych w w/w działkach, jednakże z zachowaniem:

1. w przypadku działki ewidencyjnej numer 1266, położonej w obrębie ewidencyjnym Lipinki, warunków określonych w decyzji z dnia 12.01.2017r., znak: IGOŚ.I.7230.1.2.2017,
2. w przypadku działek ewidencyjnych numer 1066, 1264, 212, 217, 223 położonych w obrębie ewidencyjnym Lipinki, których miejsce określono w załączniku graficznym do niniejszego pisma, następujących warunków:
   1. Projektowane przedsięwzięcie wykonać zgodnie z obowiązującymi przepisami i warunkami technicznymi jakim powinny odpowiadać sieci wodociągowe.
   2. Miejsca kolizji uzgodnić ze wszystkimi użytkownikami uzbrojenia podziemnego. W przypadku kolizji inwestycji z istniejącymi urządzeniami lub sieciami w pasie drogowym, inwestor na własny koszt dokona zabezpieczenia lub przełożenia kolidującego urządzenia lub sieci po uzgodnieniu z użytkownikiem uzbrojenia.
   3. Umieszczenie urządzenia w pasie drogowym winno gwarantować bezkolizyjność wykonywania w przyszłości robót drogowych.
   4. Zlokalizowane urządzenie w pasie drogowym nie daje żadnych praw dla gestora sieci w przypadku przebudowy elementów drogowych. Wszelkie roszczenia w przypadku przebudowy elementów drogi wykonuje i finansuje właściciel urządzenia.
   5. Na 7 dni przed planowanym terminem rozpoczęcia prac powiadomić tutejszy urząd.
   6. Zobowiązuje się inwestora do odtworzenia pasa drogowego do stanu poprzedniego nie tylko w miejscu zajęcia, ale także poza obrębem zakresu wykonywanych robót w przypadku jego naruszenia przy zastosowaniu tego samego materiału budowlanego.
   7. Po zakończeniu prac niezwłocznie powiadomić tutejszy urząd.
   8. Wbudowane urządzenia nie związane z funkcjonowaniem drogi należy odpowiednio oznakować.
   9. W przypadku naruszenia praw osób trzecich, spowodowania awarii urządzeń obcych, zaistnienia w związku z zajęciem terenu wypadków i kolizji, skutki ponosi zajmujący pas drogowy.
   10. W przypadku utwardzenia drogi, tj. wykonania nawierzchni bitumicznej, betonowej, kostkowej, klinkierowej lub brukowcowej oraz z płyt betonowych lub kamienno-betonowych prace w pasie drogowym o nawierzchni utwardzonej należy wykonać metodą bez wykopową – przewiertem.

Ponadto informuję, iż dla przedmiotowego zadania nie jest wymagane sporządzenie projektu stałej lub zmiennej organizacji ruchu.

Wójt Gminy Warlubie
mgr Krzysztof Michalak

Otrzymują:
1. Adresat,
2. a/a.

mgr inż. Agnieszka Wydra
urbanista

ZAŁĄCZNIK NR 1
DO DECYZJI O USTALENIU LOKALIZACJI INWESTYCJI CELU PUBLICZNEGO
NR ..... Z DNIA ..... 2016 r.
DLA DZIAŁEK NR 3140/2, 3140/1, 3128/3, 1056, 1066, 1063, 3139/2, 3127/5, 1266, 1240/2, 1267, 1271/2, 1273,1274, 1275/1, 1257, 1276/1, 1259, 1281, 1264, 1265, 1286, 1291, 1290/2, 1250/5, 1251/2, 1251/1, 1252, 1269/2, 3074, 3075, 212, 217, 222, 223, 211/1, 157, 227, 1271/1, OBRĘB LIPINKI, GMINA WARLUBIE

ORIENTACJA

SKALA 1:15 000

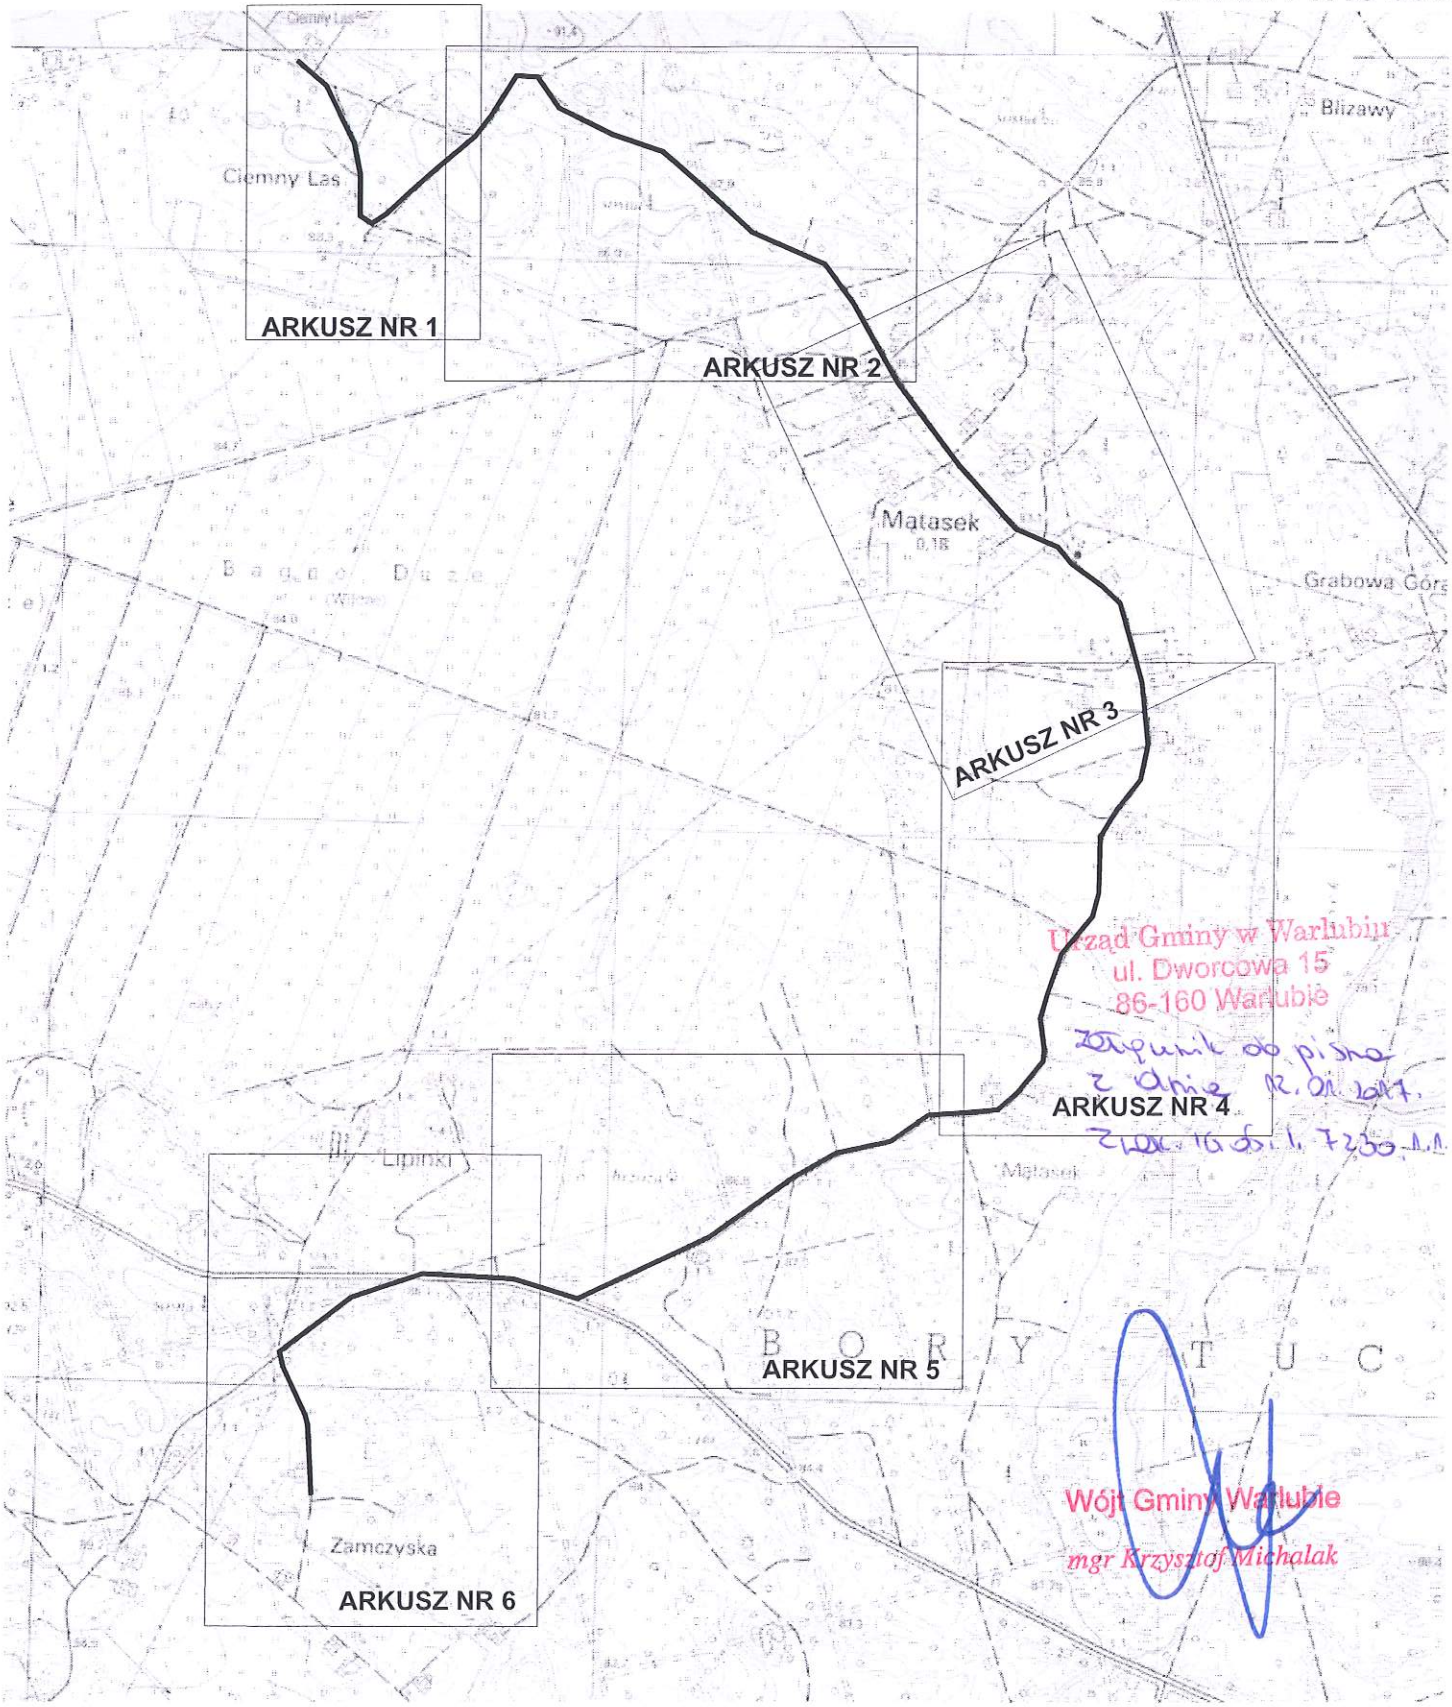

Urząd Gminy w Warlubiu
ul. Dworcowa 15
86-160 Warlubie
Załącznik do pisma
z dnia ... r. ... 2017.
znak: GG.6251.1.7230.11.2017

Wójt Gminy Warlubie
mgr Krzysztof Michalak

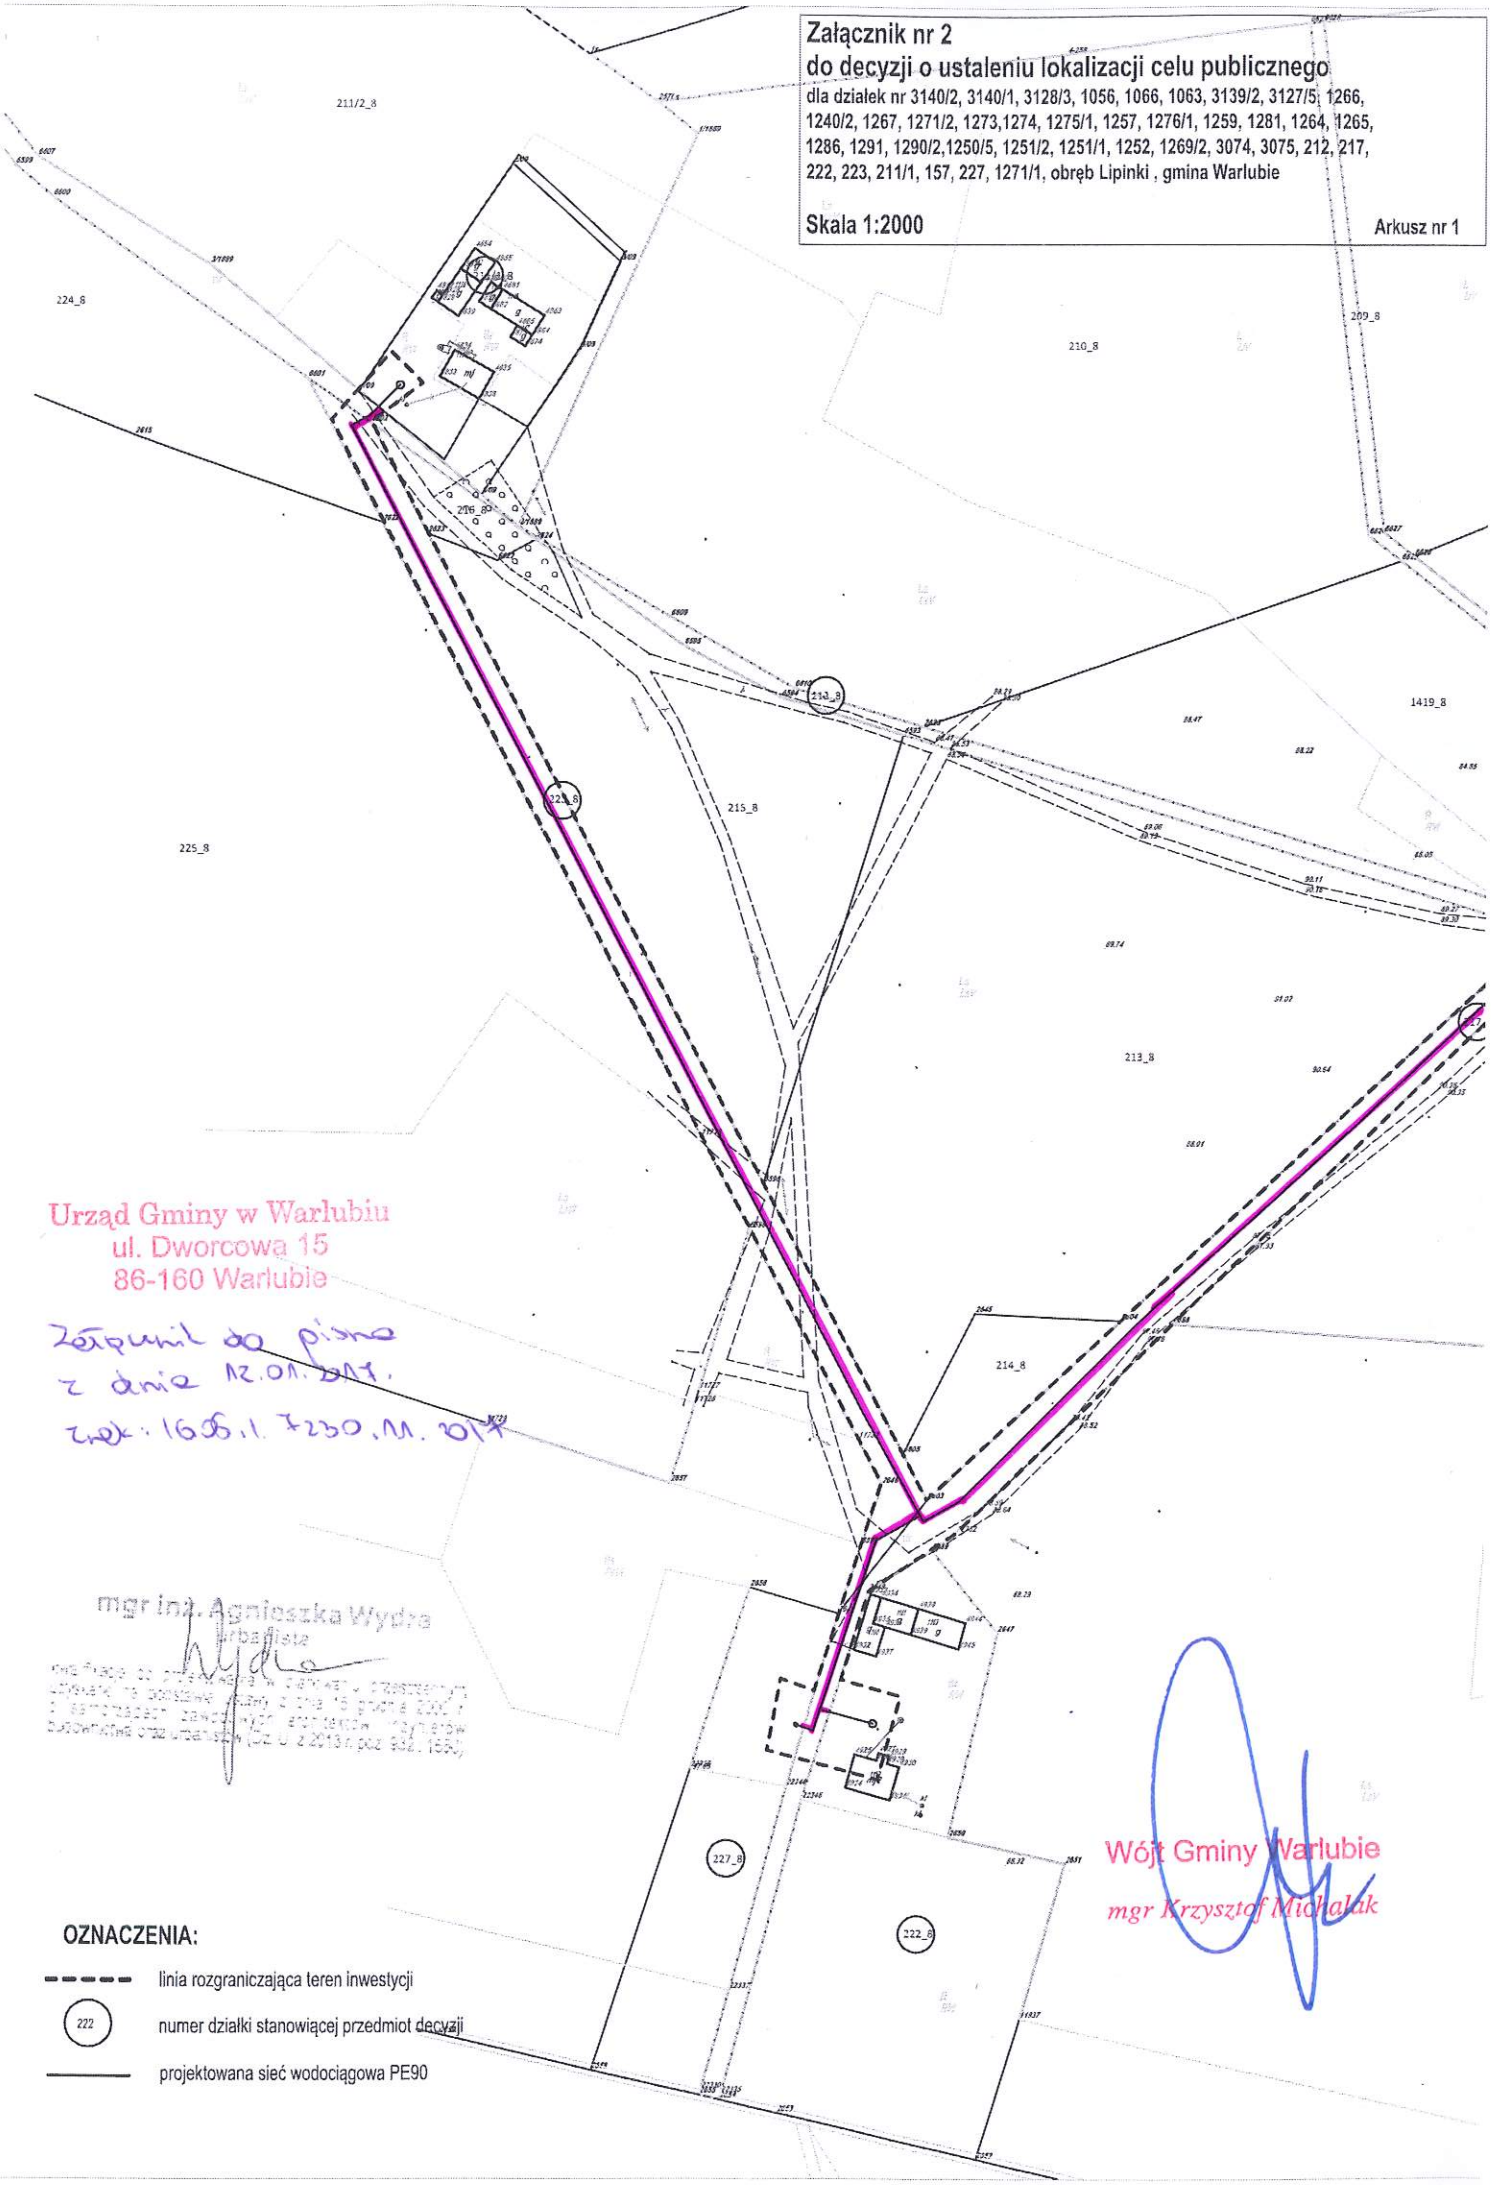
Załącznik nr 2
do decyzji o ustaleniu lokalizacji celu publicznego
dla działek nr 3140/2, 3140/1, 3128/3, 1056, 1066, 1063, 3139/2, 3127/5, 1266, 1240/2, 1267, 1271/2, 1273,1274, 1275/1, 1257, 1276/1, 1259, 1281, 1264, 1265, 1286, 1291, 1290/2,1250/5, 1251/2, 1251/1, 1252, 1269/2, 3074, 3075, 212, 217, 222, 223, 211/1, 157, 227, 1271/1, obręb Lipinki , gmina Warlubie
Skala 1:2000
Arkusz nr 1
211/2_8
224_8
210_8
209_8
216_8
213_8
1419_8
223_8
215_8
225_8
213_8
214_8
227_8
222_8
Urząd Gminy w Warlubiu
ul. Dworcowa 15
86-160 Warlubie
Złożono do pisma
z dnia 12.01.2017.
znak: 1606.1.7230.11.2017
mgr inż. Agnieszka Wydra
urbanista
Wójt Gminy Warlubie
mgr Krzysztof Michalak
OZNACZENIA:
linia rozgraniczająca teren inwestycji
222
numer działki stanowiącej przedmiot decyzji
projektowana sieć wodociągowa PE90

Załącznik nr 2
do decyzji o ustaleniu lokalizacji celu publicznego
dla działek nr 3140/2, 3140/1, 3128/3, 1056, 1066, 1063, 3139/2, 3127/5, 1266, 1240/2, 1267, 1271/2, 1273,1274, 1275/1, 1257, 1276/1, 1259, 1281, 1264, 1265, 1286, 1291, 1290/2,1250/5, 1251/2, 1251/1, 1252, 1269/2, 3074, 3075, 212, 217, 222, 223, 211/1, 157, 227, 1271/1, obręb Lipinki , gmina Warlubie

Skala 1:2000 Arkusz nr 2

mgr inż. Agnieszka Wydra
urbanista

Urząd Gminy w Warlubiu
ul. Dworcowa 15
86-160 Warlubie

Załącznik do pisma
z dnia 12.01.2017..
znak: IGoś.1.7230.11.2017

Wójt Gminy Warlubie
mgr Krzysztof Michalak

OZNACZENIA:

- linia rozgraniczająca teren inwestycji
- 222 — numer działki stanowiącej przedmiot decyzji
- projektowana sieć wodociągowa PE90

Urząd Gminy w Warlubiu
ul. Dworcowa 15
86-160 Warlubie

Załącznik do pisma
z dnia 12.09.2016
znak: 1956.1.7290.4.2016

włączyć do istniejącego przyłącza z własnego ujęcia

włączyć do istniejącego przyłącza z własnego ujęcia

włączyć do istniejącego ujęcia

mgr inż. Agnieszka Wydra
Urbanista

Wójt Gminy Warlubie
mgr Krzysztof Mikołajczak

OZNACZENIA:

- linia rozgraniczająca teren inwestycji
- (222) numer działki stanowiącej przedmiot decyzji
- projektowana sieć wodociągowa PE90

Załącznik nr 2
do decyzji o ustaleniu lokalizacji celu publicznego
dla działek nr 3140/2, 3140/1, 3128/3, 1056, 1066, 1063, 3139/2, 3127/5, 1266, 1240/2, 1267, 1271/2, 1273,1274, 1275/1, 1257, 1276/1, 1259, 1281, 1264, 1265, 1286, 1291, 1290/2,1250/5, 1251/2, 1251/1, 1252, 1269/2, 3074, 3075, 212, 217, 222, 223, 211/1, 157, 227, 1271/1, obręb Lipinki, gmina Warlubie
Skala 1:2000 Arkusz nr 3

Załącznik nr 2
do decyzji o ustaleniu lokalizacji celu publicznego
dla działek nr 3140/2, 3140/1, 3128/3, 1056, 1066, 1063, 3139/2, 3127/5, 1266, 1240/2, 1267, 1271/2, 1273,1274, 1275/1, 1257, 1276/1, 1259, 1281, 1264, 1265, 1286, 1291, 1290/2,1250/5, 1251/2, 1251/1, 1252, 1269/2, 3074, 3075, 212, 217, 222, 223, 2111/1, 157, 227, 1271/1, obręb Lipinki , gmina Warlubie

Skala 1:2000 Arkusz nr 4

OZNACZENIA:

- linia rozgraniczająca teren inwestycji
- 222 numer działki stanowiącej przedmiot decyzji
- projektowana sieć wodociągowa PE90

mgr inż. Agnieszka Wydra
projektant
UPRAWNIENIA BUDOWLANE DO PROJEKTOWANIA W SPECJALNOŚCI INSTALACYJNEJ W ZAKRESIE SIECI, INSTALACJI I URZĄDZEŃ CIEPLNICZYCH, WENTYLACYJNYCH, GAZOWYCH, WODOCIĄGOWYCH I KANALIZACYJNYCH BEZ OGRANICZEŃ (DZ.U.z 2013r poz. 932 i 1650)

Wójt Gminy Warlubie
mgr Krzysztof Michalak

Urząd Gminy w Warlubiu
ul. Dworcowa 45
86-160 Warlubie

Załącznik do pisma
z dnia 12.09.2017r.
znak: IGP.6220.11.2017

wiązyć do istniejącego przyłącza z własnego ujęcia

połączyć z przewodem z istniejącego ujęcia

Urząd Gminy w Warlubiu
ul. Dworcowa 15
86-160 Warlubie

Załącznik do pisma
z dnia 12.01.2017
znak: IGP.1.7230.11.2017

mgr inż. Agnieszka Wydra
urbanista

Wójt Gminy Warlubie
mgr Krzysztof Michalak

OZNACZENIA:

- linia rozgraniczająca teren inwestycji
- (222) numer działki stanowiącej przedmiot decyzji
- projektowana sieć wodociągowa PE90

Załącznik nr 2
do decyzji o ustaleniu lokalizacji celu publicznego
dla działek nr 3140/2, 3140/1, 3128/3, 1056, 1066, 1063, 3139/2, 3127/5, 1266, 1240/2, 1267, 1271/2, 1273,1274, 1275/1, 1257, 1276/1, 1259, 1281, 1264, 1265, 1286, 1291, 1290/2,1250/5, 1251/2, 1251/1, 1252, 1269/2, 3074, 3075, 212, 217, 222, 223, 211/1, 157, 227, 1271/1, obręb Lipinki , gmina Warlubie

Skala 1:2000 Arkusz nr 5

Urząd Gminy w Warlubiu
ul. Dworcowa 15
86-160 Warlubie

Dokument do decyzji
z dnia 11.09.2014
znak: IGP.7220.11.2014

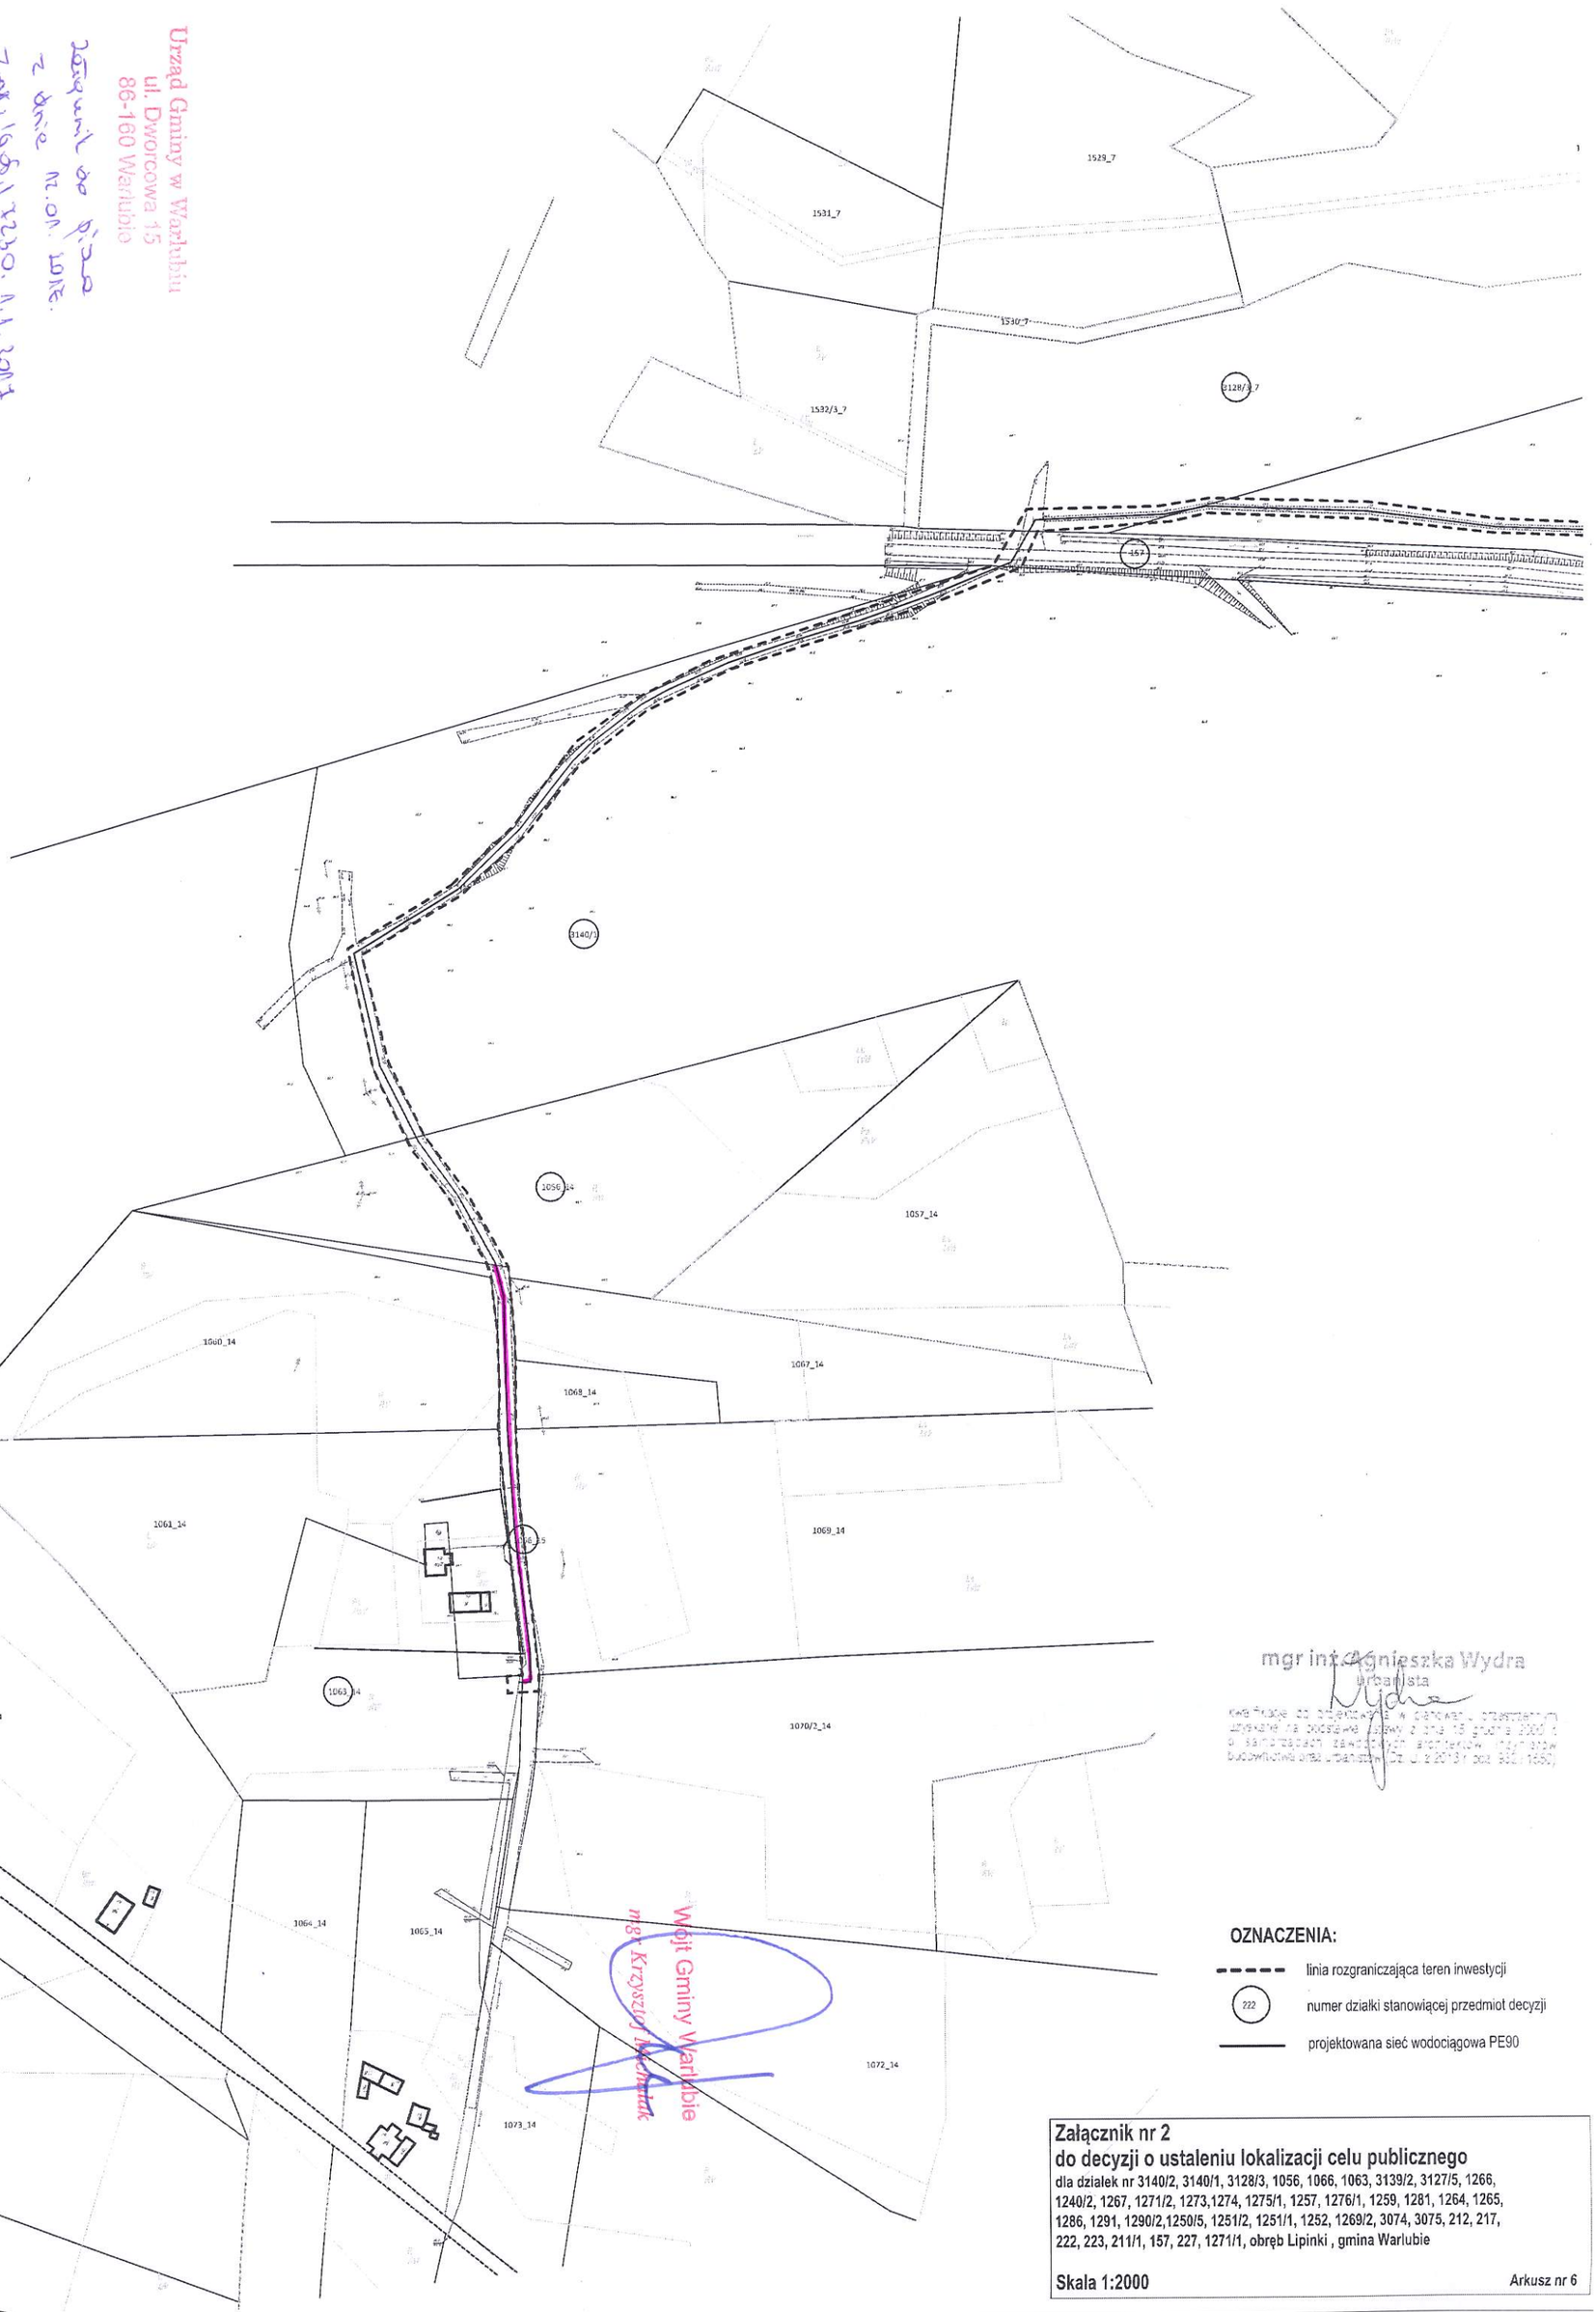

mgr inż. Agnieszka Wydra
urbanista

Wójt Gminy Warlubie
mgr Krzysztof Machnicki

OZNACZENIA:

- linia rozgraniczająca teren inwestycji
- (222) numer działki stanowiącej przedmiot decyzji
- projektowana sieć wodociągowa PE90

Załącznik nr 2
do decyzji o ustaleniu lokalizacji celu publicznego
dla działek nr 3140/2, 3140/1, 3128/3, 1056, 1066, 1063, 3139/2, 3127/5, 1266, 1240/2, 1267, 1271/2, 1273,1274, 1275/1, 1257, 1276/1, 1259, 1281, 1264, 1265, 1286, 1291, 1290/2,1250/5, 1251/2, 1251/1, 1252, 1269/2, 3074, 3075, 212, 217, 222, 223, 211/1, 157, 227, 1271/1, obręb Lipinki , gmina Warlubie

Skala 1:2000 *Arkusz nr 6*

Powiatowy Zarząd Dróg
ul. Gen. Józefa Hallera 9, 86-100 Świecie
NIP 559-17-04-734 Regon 092373519
tel. 52 565 32 21-2 fax 52 568 32 29

Świecie, dnia 1 grudnia 2016 r.

PZD 435/99/2016
L.dz. 1161.11/KKŻ

DECYZJA NR 93/435/2016

Na podstawie art. 39 ust. 3 i 3a ustawy z dnia 21 marca 1985 r. o drogach publicznych (Dz. U. z 2016 r., poz. 1440 z późn. zm.) a także uchwały Nr 69/579/13 Zarządu Powiatu Świeckiego z dnia 15 stycznia 2013 r. w sprawie udzielenia upoważnienia Dyrektorowi Powiatowego Zarządu Dróg do wydawania decyzji administracyjnych w sprawach dotyczących wykonywania funkcji zarządcy drogi oraz art. 104 Kodeksu postępowania administracyjnego, po rozpatrzeniu wniosku, złożonego przez Biuro Projektowania i Nadzoru Budowlanego Maciej Daniel, ul. Paderewskiego 16, 86-300 Grudziądz, działające z pełnomocnictwa Gminy Warlubie, ul. Dworcowa 15, 86-160 Warlubie z dnia 8 listopada 2016 r., doręczonego w dniu 8 listopada 2016 r., uzupełnionego dnia 30 listopada 2016 r. o wydanie zezwolenia na zlokalizowanie w pasie drogowym drogi powiatowej nr 1205C Lipinki - Zdrojewo, projektowanej sieci wodociągowej na działce nr ew. 157, obręb Lipinki, gm. Warlubie, Zarząd Powiatu Świeckiego zezwala

Gminie Warlubie
ul. Dworcowa 15
86-160 Warlubie

na zlokalizowanie w pasie drogowym drogi powiatowej nr 1205C Lipinki - Zdrojewo, projektowanej sieci wodociągowej na działce nr ew. 157, obręb Lipinki, gm. Warlubie,
z następującymi uwagami:

1. Zobowiązuje się inwestora do uzyskania zezwolenia zarządcy drogi na prowadzenie robót w pasie drogowym, (art. 40 ust. 1 i 2 pkt. 1 cyt. ustawy) oraz zezwolenia zarządcy drogi na umieszczenie sieci wodociągowej, dz. nr 157, obręb Lipinki, gm. Warlubie (art. 40 ust. 1 i 2 pkt. 2 cyt. ustawy).
2. Zaprojektować inwestycję zgodnie z wymogami określonymi w rozporządzeniu Ministra Transportu i Gospodarki Morskiej z dnia 2 marca 1999 r. w sprawie

warunków technicznych, jakim powinny odpowiadać drogi publiczne i ich usytuowanie (Dz. U. z 2016, poz. 124).

3. Zezwala się na umieszczenie dalszego odcinka sieci wodociągowej poza jezdnią (min. 2 m od krawędzi jezdni) metodą wykopu otwartego. Wykopy zasypywać warstwami do 30 cm z jednoczesnym zagęszczeniem, wymagany wskaźnik zagęszczenia to Is=1,00.
4. Zezwala się na przejście pod drogą powiatową metodą bezrozkopową o długości rury ochronnej L_{min}=7,70 m.
5. Przejścia pod zjazdami zarówno utwardzonymi, jak i gruntowymi wykonać metodą bezrozkopową w rurze ochronnej.
6. W przypadku rosnących na trasie urządzenia drzew – zabezpieczyć obszar oddziaływania systemu korzeniowego przed uszkodzeniem. Inwestor ponosi wszelkie koszty związane z negatywnym oddziaływaniem systemu korzeniowego na urządzenie.
7. Trasę sieci wodociągowej należy uzgodnić z instytucjami posiadającymi swoje urządzenia zlokalizowane w strefie objętej budową.
8. Sporządzić projekt organizacji ruchu na czas prowadzenia robót budowlanych.
9. Pas drogowy na całej szerokości odtworzyć do stanu pierwotnego.
10. W przypadku kolizji urządzenia z elementami pasa drogowego podczas przebudowy drogi inwestor na własny koszt dokona przełożenia lub zabezpieczenia uzgadnianego uzbrojenia.
11. Inwestor ponosi koszt budowy lub modernizacji urządzeń, nawierzchni w pasie drogowym, związanych z likwidacją kolizji projektowanych urządzeń ze stanem istniejącym.
12. Utrzymanie projektowanych urządzeń należy do ich właściciela.
13. Powiatowy Zarząd Dróg wyraża zgodę na dysponowanie gruntem (dz. nr ew. 157, obręb Lipinki, gm. Warlubie) dla potrzeb budowy sieci wodociągowej, zgodnie z art. 32 ust. 4 pkt. 2 Ustawy z dnia 7 lipca 1994r. – Prawo Budowlane (tj. Dz. U. z 2016r., poz. 290 z późn. zm.),
14. Inwestor przed rozpoczęciem robót budowlanych jest zobowiązany do uzyskania pozwolenia na budowę lub zgłoszenia budowy albo wykonania robót budowlanych.
15. Niniejsza decyzja nie zwalnia wnioskodawcy od obowiązku uzyskania dokumentów uprawniających do realizacji procesu inwestycyjnego, określonych w ogólnie obowiązujących przepisach.
16. Decyzja niniejsza nie upoważnia do prowadzenia robót na gruncie pasa drogowego.
17. Niniejsza decyzja wygasa, jeżeli w ciągu trzech lat od daty jej wydania przedmiotowa inwestycja nie zostanie rozpoczęta.

UZASADNIENIE

Decyzja nie wymaga uzasadnienia, gdyż w całości uwzględnia żądania strony.

Z up. Zarządu Powiatu Swieckiego
mgr inż. Adam Meller
Dyrektor Powiatowego
Zarządu Dróg w Świeciu

.....
(podpis)

POUCZENIE

Od niniejszej decyzji służy stronie odwołanie do Samorządowego Kolegium Odwoławczego w Bydgoszczy za moim pośrednictwem w terminie 14 dni od jej doręczenia.

Otrzymują:

1. Biuro Projektowania i Nadzoru Budowlanego
   Maciej Daniel
   ul. Paderewskiego 16
   86-300 Grudziądz
2. Obwód Drogowo-Mostowy nr II w Drzycimiu
3. A/a

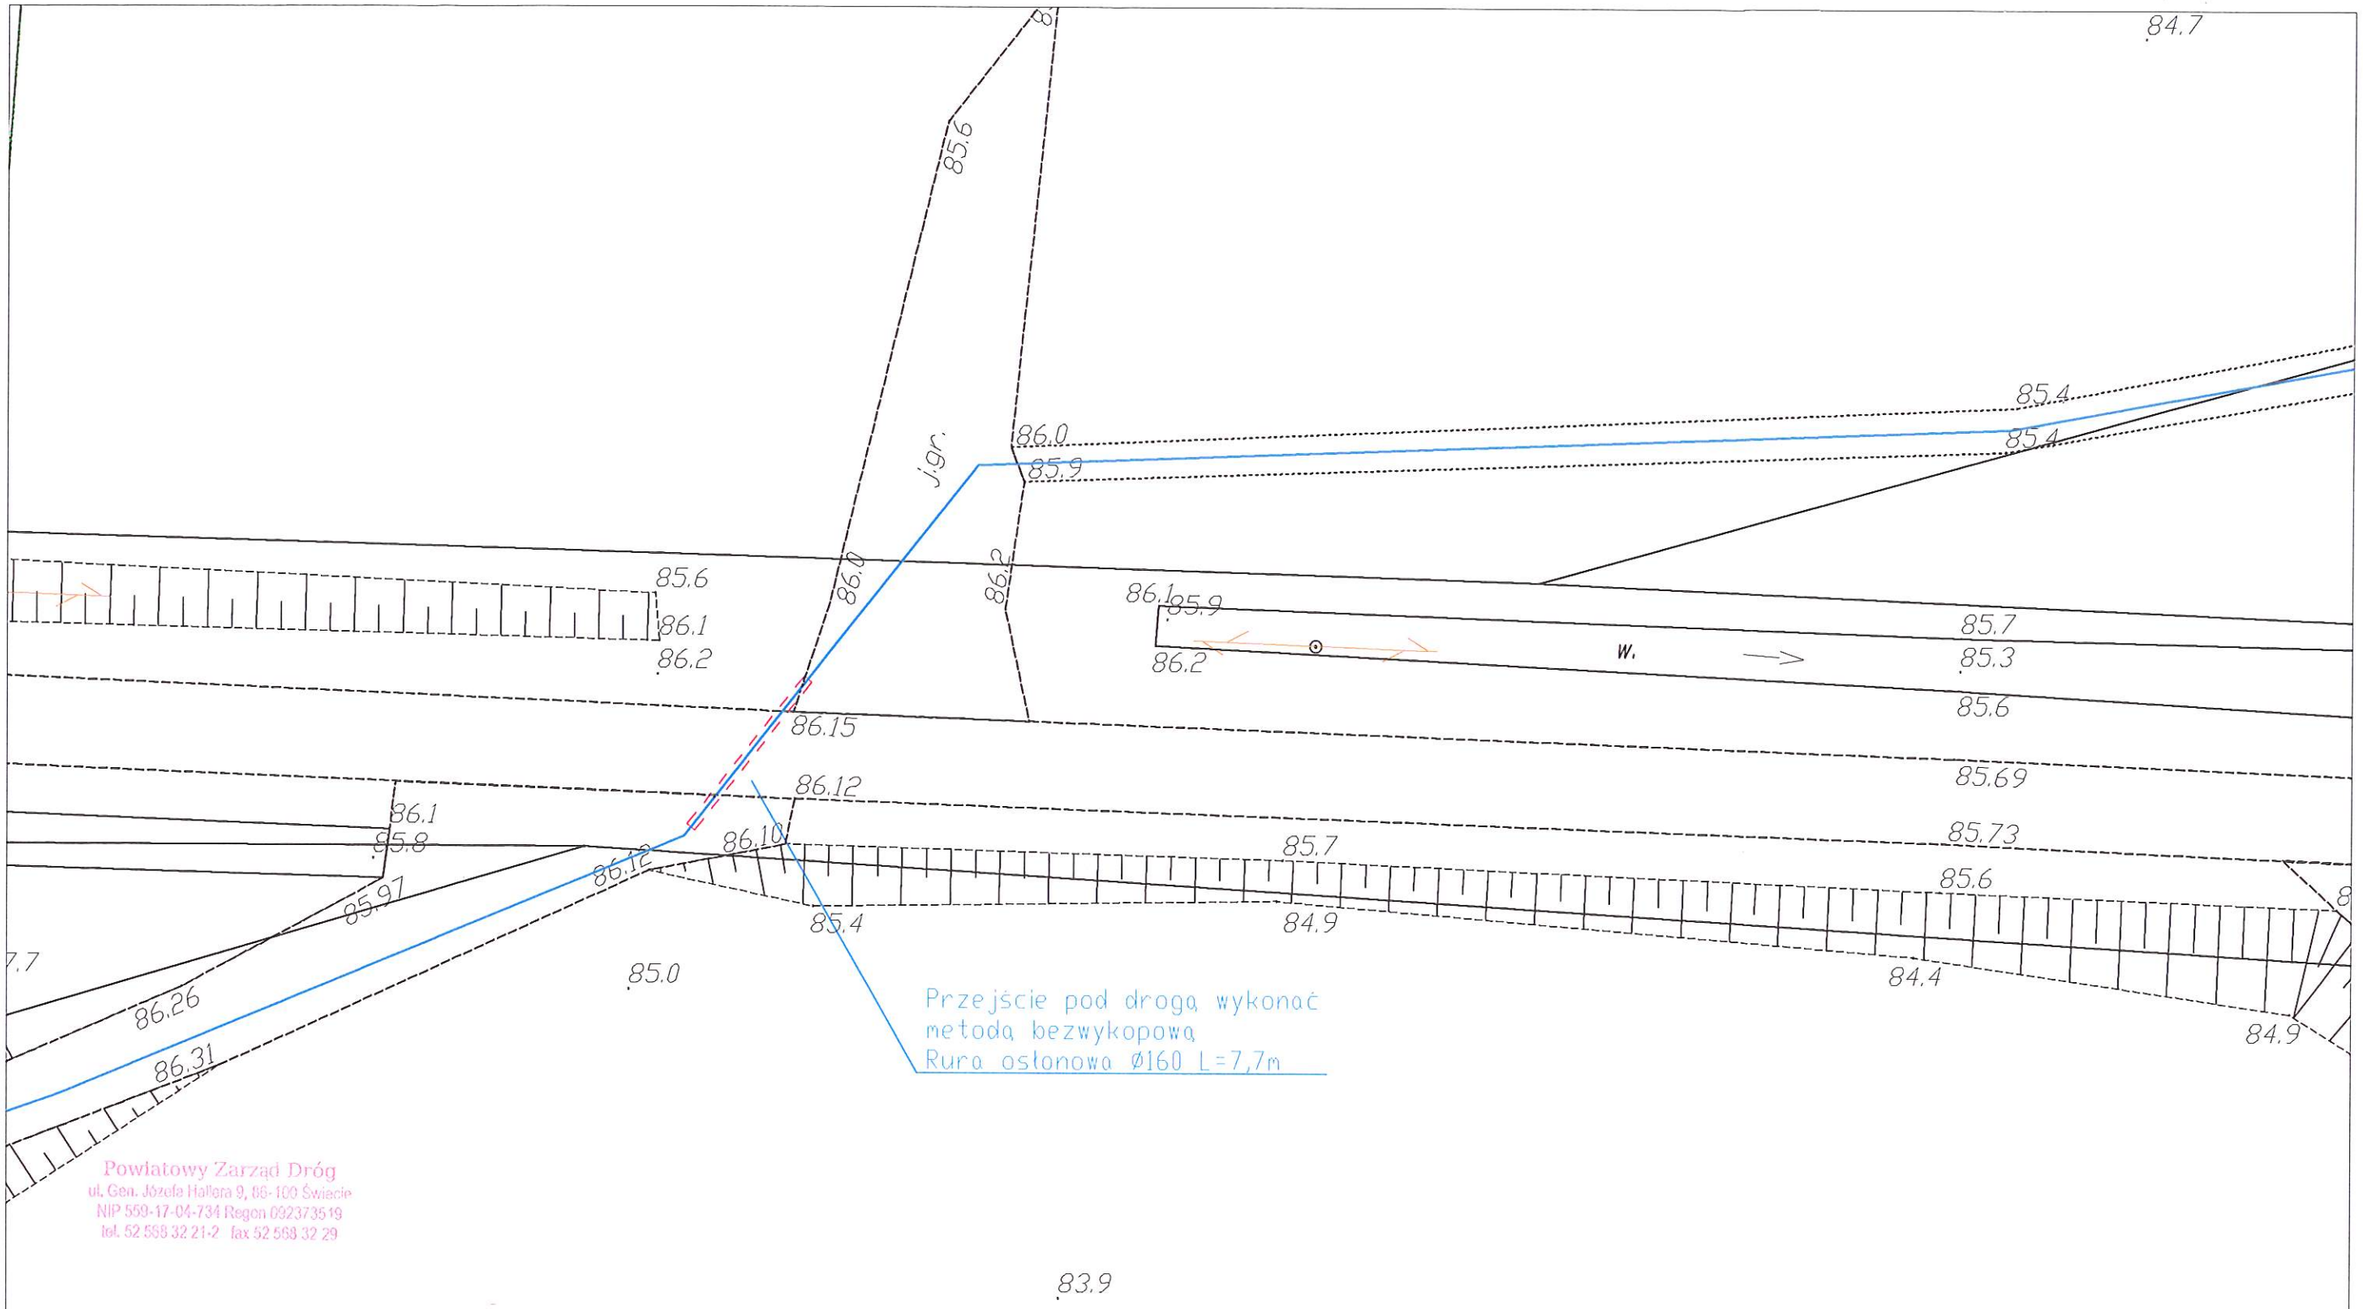

Powiatowy Zarząd Dróg
ul. Gen. Józefa Hallera 9, 86-100 Świecie
NIP 559-17-04-734 Regon 092373519
tel. 52 568 32 21-2 fax 52 568 32 29

Załącznik nr 1
do decyzji / ~~pisma~~ Dec. nr 93/435/2016
z dnia 1 grudnia 2016r.

BIURO PROJEKTOWANIA I NADZORU BUDOWLANEGO
MACIEJ DANIEL
ul. Paderewskiego 16, 86-300 Grudziądz NIP 876-101-09-67
tel. 0601 889 879 tel./fax. 056/4662072

Nazwa i adres obiektu: Rozbudowa siecie wodociągowej, Mątasek, gmina Warlubie

Inwestor: Gmina Warlubie, 86-220 Warlubie, ul. Dworcowa 15

Nazwa rysunku: PZT - Przejście pod drogą pow. nr 157

Projektant: mgr inż. Maciej Daniel
uprawnienia budowlane do projektowania i sprawdzania w specjalności sieci i instalacje sanitarnych nr ewidencyjny 129/TO/92, 435/TO/92

Kreślił: Inż. Miłosz Rzepka

Data:	Branża:	Skala:	Numer rysunku:
11.2016	sanitarna	1:250	01

BIURO PROJEKTOWANIA I NADZORU BUDOWLANEGO
MACIEJ DANIEL
ul. Paderewskiego 16, 86-300 Grudziądz NIP 876-101-09-67
tel. 0601 889 879 tel./fax. 056/4662072

Nazwa i adres obiektu: Rozbudowa siecie wodociągowej, m. Mątasek, gmina Warlubie

Inwestor: Gmina Warlubie, 86-220 Warlubie, ul. Dworcowa 15

Nazwa rysunku: Profil przecisku pod drogą

Projektant: mgr inż. Maciej Daniel
uprawnienia budowlane do projektowania i sprawdzania w specjalno ści sieci i instalacje sanitarnych nr ewidencyjny 129/TO/92, 435/TO/92

Data:	Branża:	Skala:	Numer rysunku:
11.2016	sanitarna	1:100	01

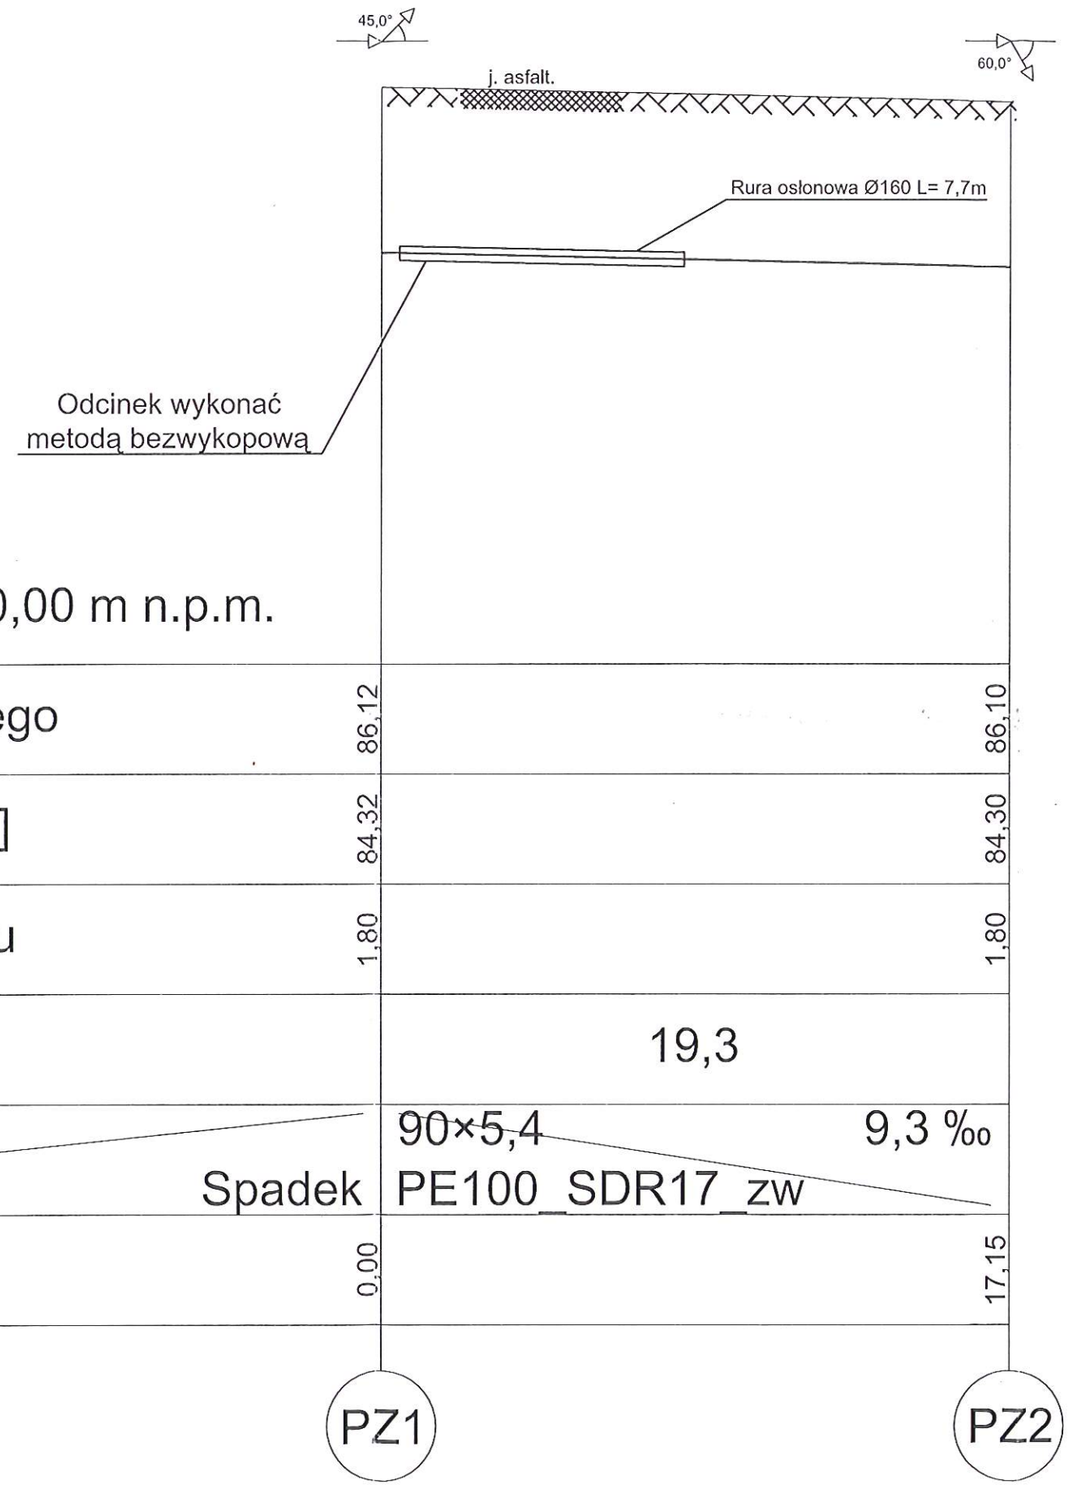

Poziom porównawczy 80,00 m n.p.m.

Rzędna terenu istniejącego	86,12		86,10
Rzędna osi rurociągu [m]	84,32		84,30
Zagłębienie osi rurociągu	1,80		1,80
Odległości [m]		19,3	
Średnice, materiał / Spadek		90×5,4 PE100_SDR17_zw	9,3 ‰
Długość trasy [m]	0,00		17,15
	PZ1		PZ2

Powiatowy Zarząd Dróg
ul. Gen. Józefa Hallera 9, 86-100 Świecie
NIP 559-17-04-734 Regon 092373519
tel. 52 568 22 20, fax 52 568 32 29

Załącznik nr 2
do decyzji / pisma Dec. nr 93/435/2016
z dnia 1 grudnia 2016r.

Nadleśnictwo Osie

Osie, dnia 02 12.2016

zn.spr.ZG.2217.19.2016.AR

Biuro Projektowania
i Nadzoru Budowlanego
Maciej Daniel
ul. Paderewskiego 16
86-300 Grudziądz

Nadleśnictwo Osie informuje, że opiniuje pozytywnie projekt sieci wodociągowej dla miejscowości Mątasek gm. Warlubie zgodnie z projektem przesłanym w dniu 3.11.2016 roku. Przebieg trasy wodociągu będzie obejmował grunty oznaczone jako Ls, stanowiące działki znajdujące się w zarządzie PGL Lasy Państwowe - Nadleśnictwa Osie - dz. 3127/5, 3128/3, 3140/2, 3140/1, 3139/2 3074, 3075 położone na terenie gm. Warlubie, obręb ewidencyjny Lipinki. Dyrektor Regionalnej Dyrekcji Lasów Państwowych w Toruniu pismem z dnia 24.11.2016 roku wyraził zgodę na przeprowadzenie inwestycji bez konieczności przeprowadzania procedury wyłączenia gruntów leśnych z produkcji - pismo ZS.224.2.235.2016 AH w załączeniu. Dyrektor RDLP zastrzega, że planowana inwestycja nie może przekroczyć pasa szerokości 2-ch metrów, a teren po zakończeniu inwestycji zostanie przywrócony do stanu pierwotnego.

Nadleśnictwo Osie informuje, że wydanie pozytywnej opinii przebiegu projektowanej sieci upoważnia inwestora do dysponowania nieruchomością jedynie w celu uzyskania pozwolenia na budowę. Wejście na nieruchomość oraz rozpoczęcie robót budowlanych możliwe będzie wyłącznie po uzyskaniu służebności przesyłu spisanej w formie aktu notarialnego zgodnie z przepisami kodeksu cywilnego i artykułem 39a ustawy o lasach.

W załączeniu:
1. Kserokopia pisma z dnia 24.11.2014 - ZS.224.2.235.2016.AH

Do wiadomości:
1. Gmina Warlubie

Nadleśnictwo Osie, ul. Rynek 11, 86 – 150 Osie
Tel. + 48 52 332 95 03, fax + 48 52 332 93 81, e – mail: osie@torun.lasy.gov.pl
www.torun.lasy.gov.pl

Dyrektor Regionalnej Dyrekcji Lasów Państwowych w Toruniu

Toruń, dnia 24 .11.2016r.

Znak spr.: ZS.224.2.235.2016.AH

ZG-2
1.12.16

838

Pan
Marek Sobczak
Nadleśniczy
Nadleśnictwa Osie

Odpowiadając na pismo z dnia 15.11.2016r. zn. spr.: ZG.2217.19.2016.AR (otrzymane w dniu 18.11.2016r.), dotyczące oceny planowanego przedsięwzięcia polegającej na budowie sieci wodociągowej dla miejscowości Mątasek, gmina Warlubie przez teren gruntów leśnych, stanowiących własność Skarbu Państwa w zarządzie PGL Lasy Państwowe – Nadleśnictwa Osie, nie stawiam przeszkód do przeprowadzenia niżej opisanego zadania bez konieczności przeprowadzenia procedury wyłączenia gruntów leśnych z produkcji w świetle przepisów *ustawy z dnia 3 lutego 1995r. o ochronie gruntów rolnych i leśnych (Dz. U. z 2015r. poz. 909 ze zm.)*.

Z przedłożonych dokumentów wynika, iż inwestycja została zaprojektowana na następujących działkach leśnych położonych w obrębie ewidencyjnym Lipinki, gmina Warlubie, powiat świecki, woj. kujawsko-pomorskie:

<u>na terenie Leśnictwa Borowy Młyn:</u>

1. nr 3127/5 (oddz. 127~a – droga leśna),
2. nr 3128/3 (oddz. 128~c – droga leśna),
3. nr 3140/2 (oddz. 140a – pas p. poż. i 140~i – droga leśna),
4. nr 3140/1 (oddz. 140~a – linia oddziałowa i 140~f – droga leśna),
5. nr 3139/2 (oddz. 139~b – droga leśna),

<u>na terenie Leśnictwa Rynków:</u>

6. nr 3074 (oddz. 74~c –droga leśna),
7. nr 3075 (oddz. 75~c –linia oddziałowa).

Jak wynika z powyższego, sieć wodociągowa przebiegać będzie w niezalesionych pasach gruntów leśnych stanowiących drogi leśne i pas przeciwpożarowy.

Mając na uwadze *„Ramowe wytyczne w sprawie zasad i warunków udostępniania gruntów leśnych dla realizacji podziemnych inwestycji liniowych"* Dyrektora Generalnego Lasów Państwowych z dnia 18 sierpnia 2011r. zn. spr.: ZS-S-210-75-4/10/11, przesłane naszym pismem z dnia 06.09.2011r. znak spr.: ZZ-AH-2124-115/11, prace związane z przeprowadzeniem planowanej inwestycji nie mogą przekraczać pasa szerokości 2-ch metrów, a teren po zakończeniu inwestycji należy przywrócić do stanu pierwotnego. W takiej sytuacji realizacja inwestycji faktycznie nie spowodują wyłączenia gruntów leśnych z produkcji, tym bardziej, że niezalesione pasy gruntów leśnych nie pełnią obecnie funkcji produkcyjnej.

BIURO PROJEKTOWANIA I NADZORU BUDOWLANEGO
MACIEJ DANIEL
ul. Paderewskiego 16, 86-300 Grudziądz NIP 876-101-09-67
tel. 0601 889 879 tel./fax. 056/4862072

Nazwa i adres obiektu: Rozbudowa sieci wodociągowej w m. Mątasek, gmina Warlubie

Inwestor: Gmina Warlubie, 86-220 Warlubie, ul. Dworcowa 15

Nazwa rysunku: PZT

Projektant: mgr inż. Maciej Daniel
uprawnienia budowlane do projektowania i sprawdzania w specjalności sieci i instalacje sanitarnych nr ewidencyjny 129/TO/92, 435/TO/92

Sprawdzający: mgr inż. Karol Stanowski
uprawnienia budowlane do projektowania i sprawdzania w specjalności sieci i instalacje sanitarnych nr ewidencyjny KUP/0057/POOS/10

Asystent: inż. Miłosz Rzepka

Data:	Branża:	Skala:	Numer rysunku:
12.2016	sanitarna	1:1000	A

Legenda:

- projektowany hydrant naziemny Ø80
- projektowana studnia wodomierzowa
- projektowana sieć wodociągowa PE90

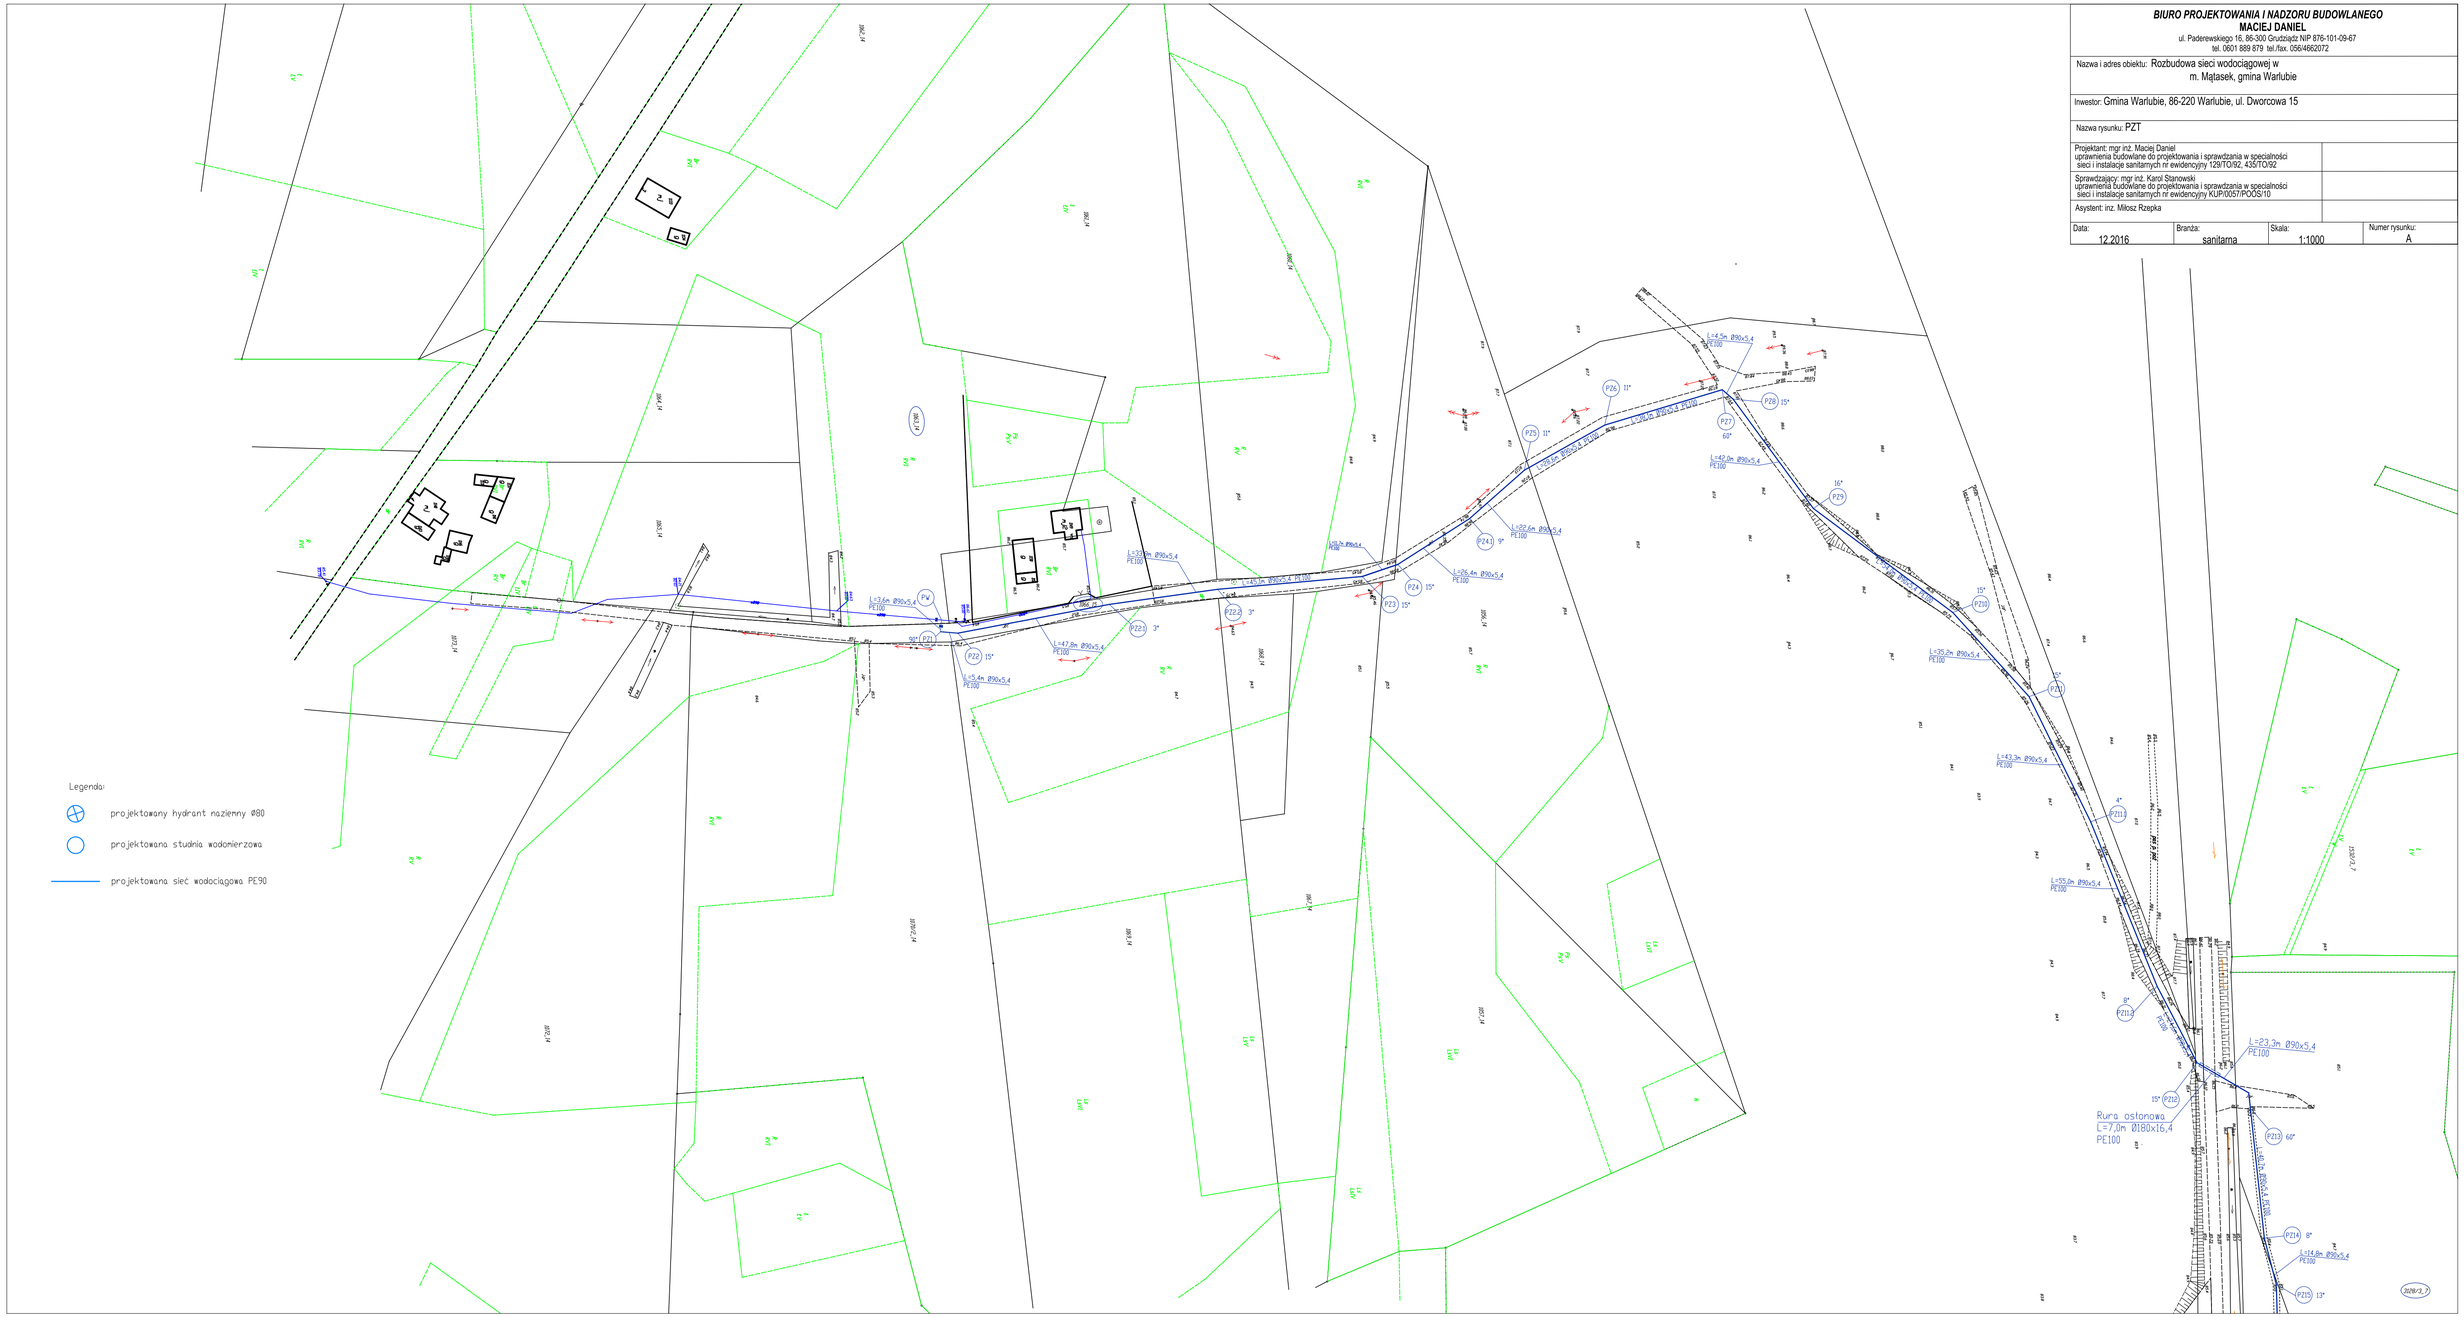

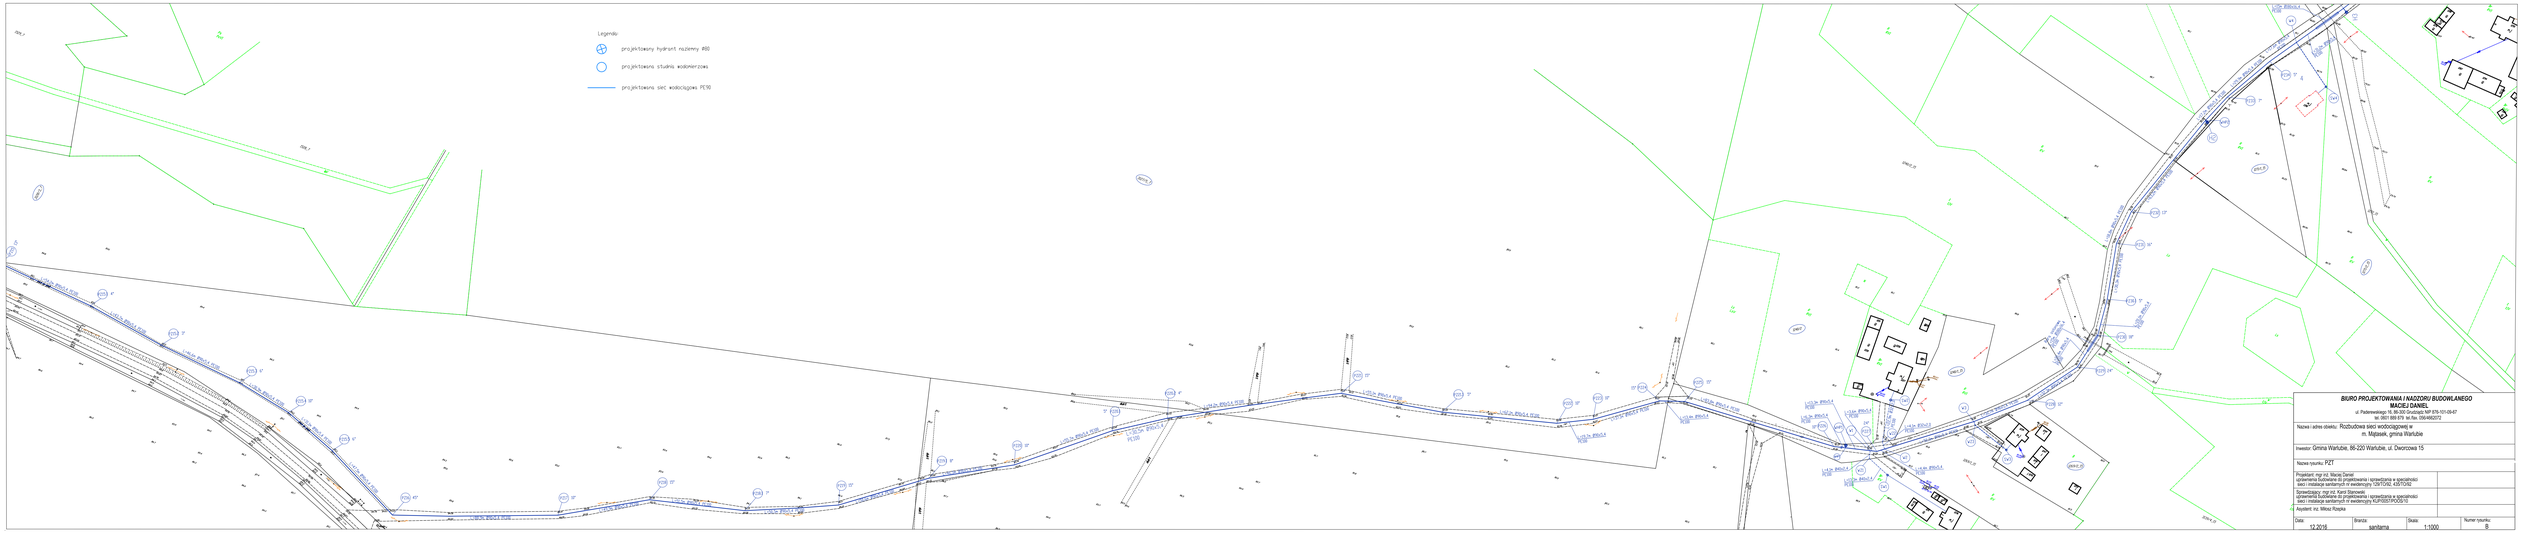
Legenda
projektowany hydrant nazienny #80
projektowana studnia wodomierzowa
projektowana sieć wodociągowa PE100
DN 7
DN 7
DN 7

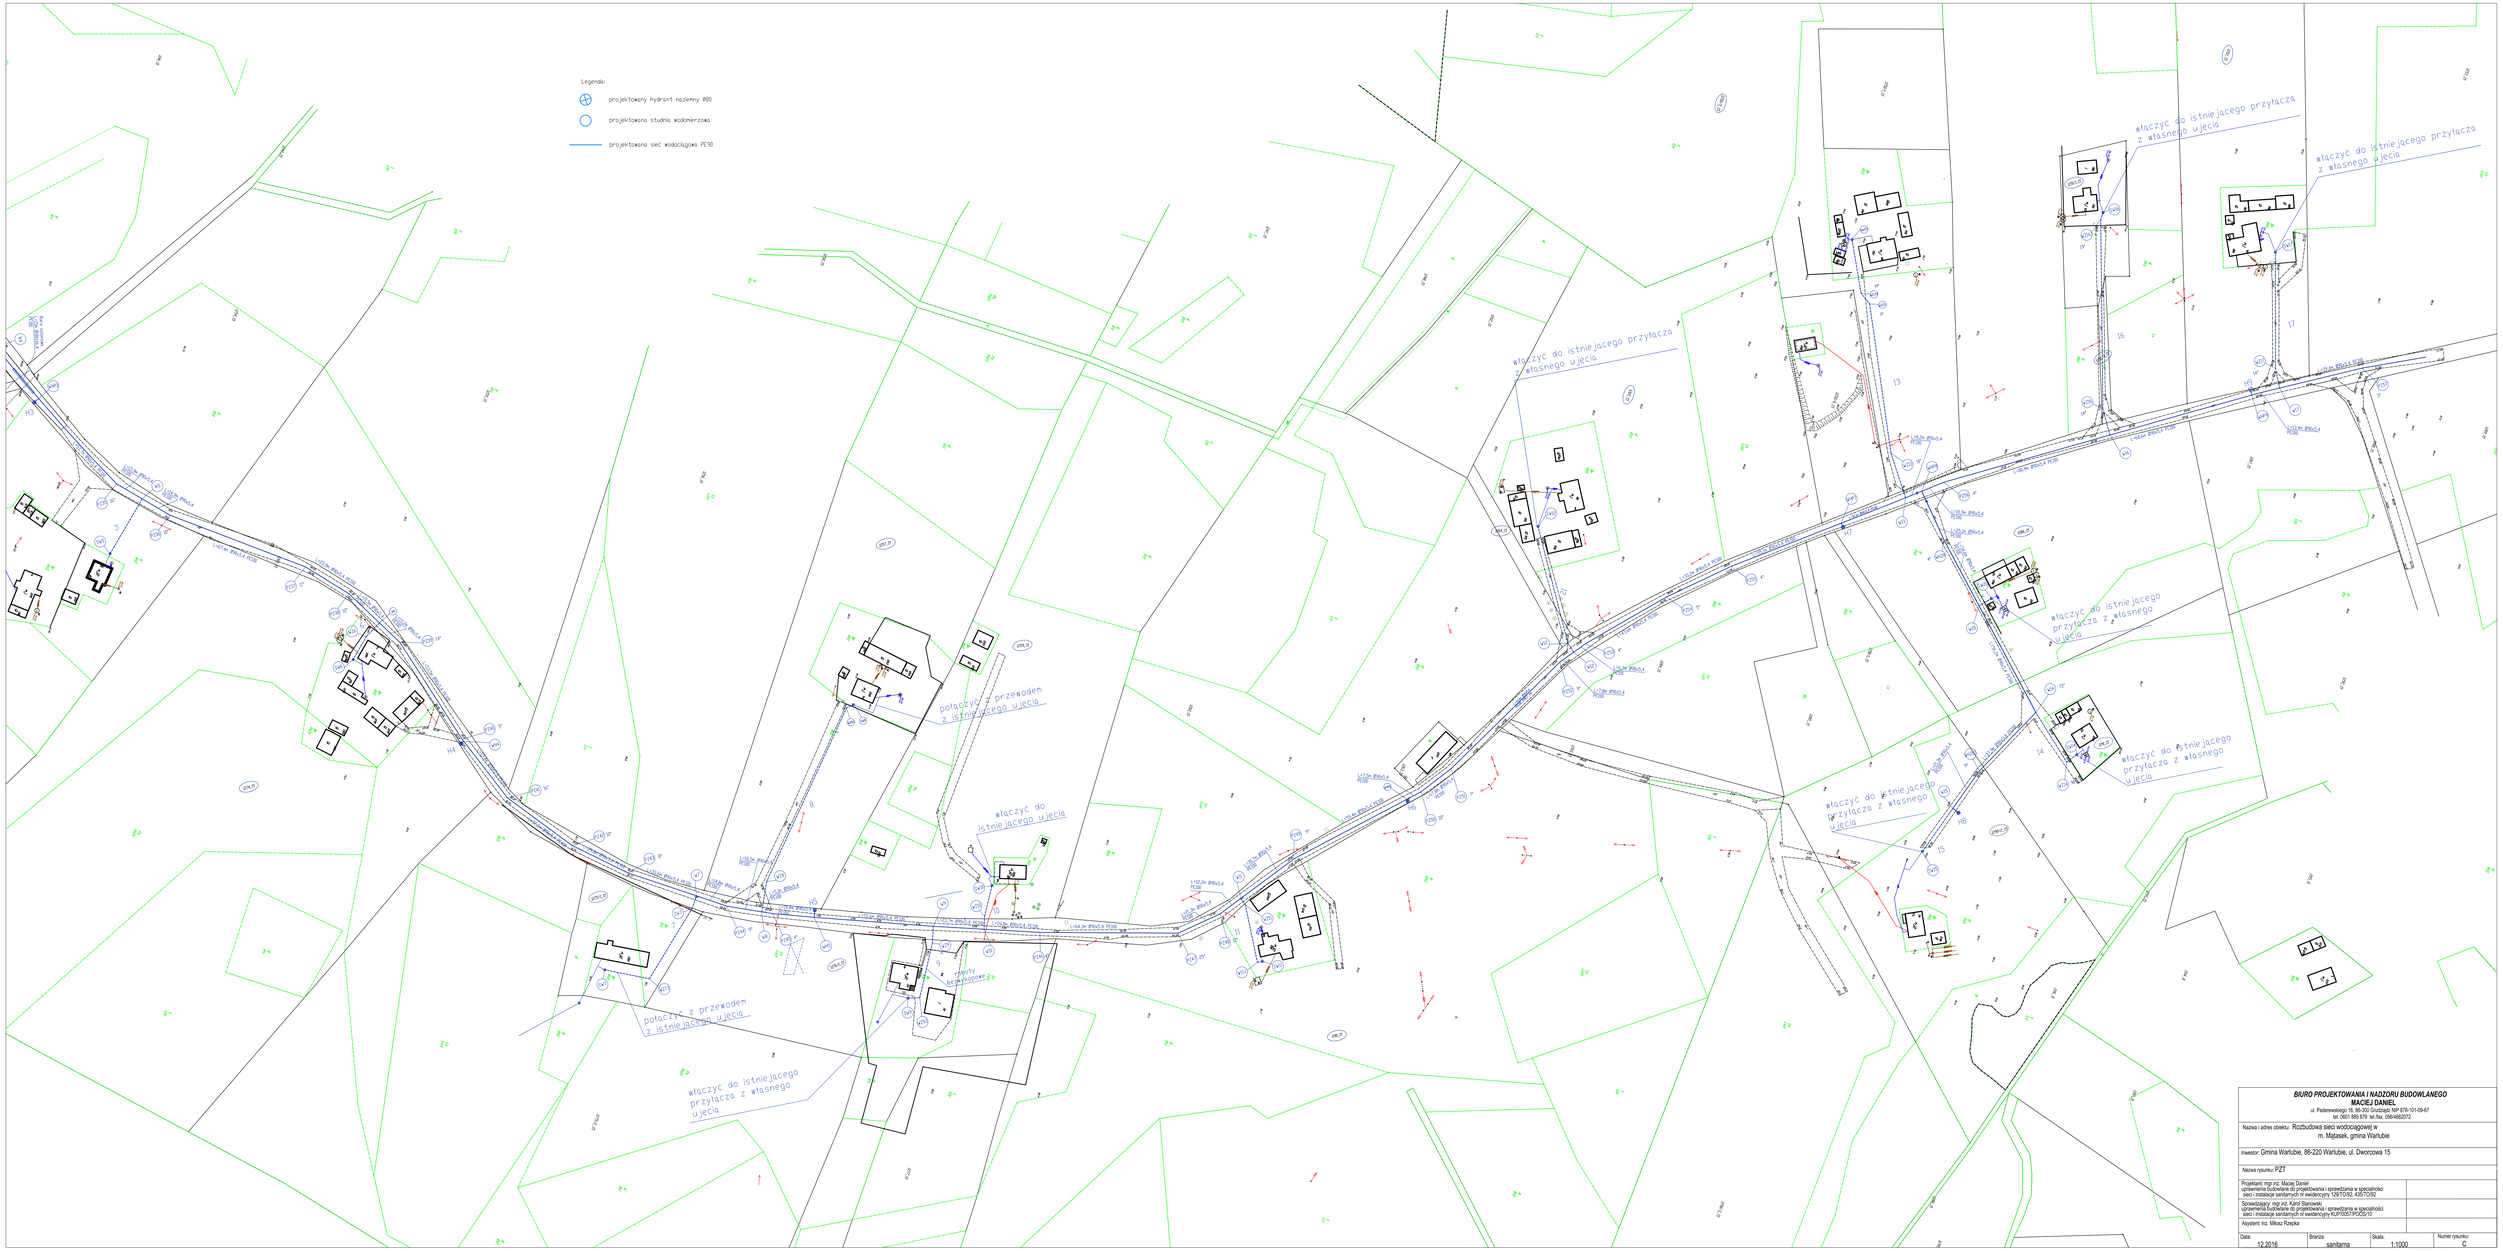

BIURO PROJEKTOWANIA I NADZORU BUDOWLANEGO
MACIEJ DANIEL
ul. Paderewskiego 16, 86-300 Grudziądz NIP 876-101-09-47
tel. 0601 889 879 tel./fax. 056/4662072

Nazwa i adres obiektu: Rozbudowa sieci wodociągowej w m. Mątasek, gmina Warlubie

Inwestor: Gmina Warlubie, 86-220 Warlubie, ul. Dworcowa 15

Nazwa rysunku: PZT

Projektant: mgr inż. Maciej Daniel
uprawnienia budowlane do projektowania i sprawdzania w specjalności sieci i instalacje sanitarnych nr ewidencyjny 129/70/92, 435/70/92

Sprawdzający: mgr inż. Karol Stanowski
uprawnienia budowlane do projektowania i sprawdzania w specjalności sieci i instalacje sanitarnych nr ewidencyjny KUP/0057/POOS/12

Asystent: inż. Miłosz Rzepka

Data:	Branża:	Skala:	Numer rysunku:
12.2016	sanitarna	1:1000	C

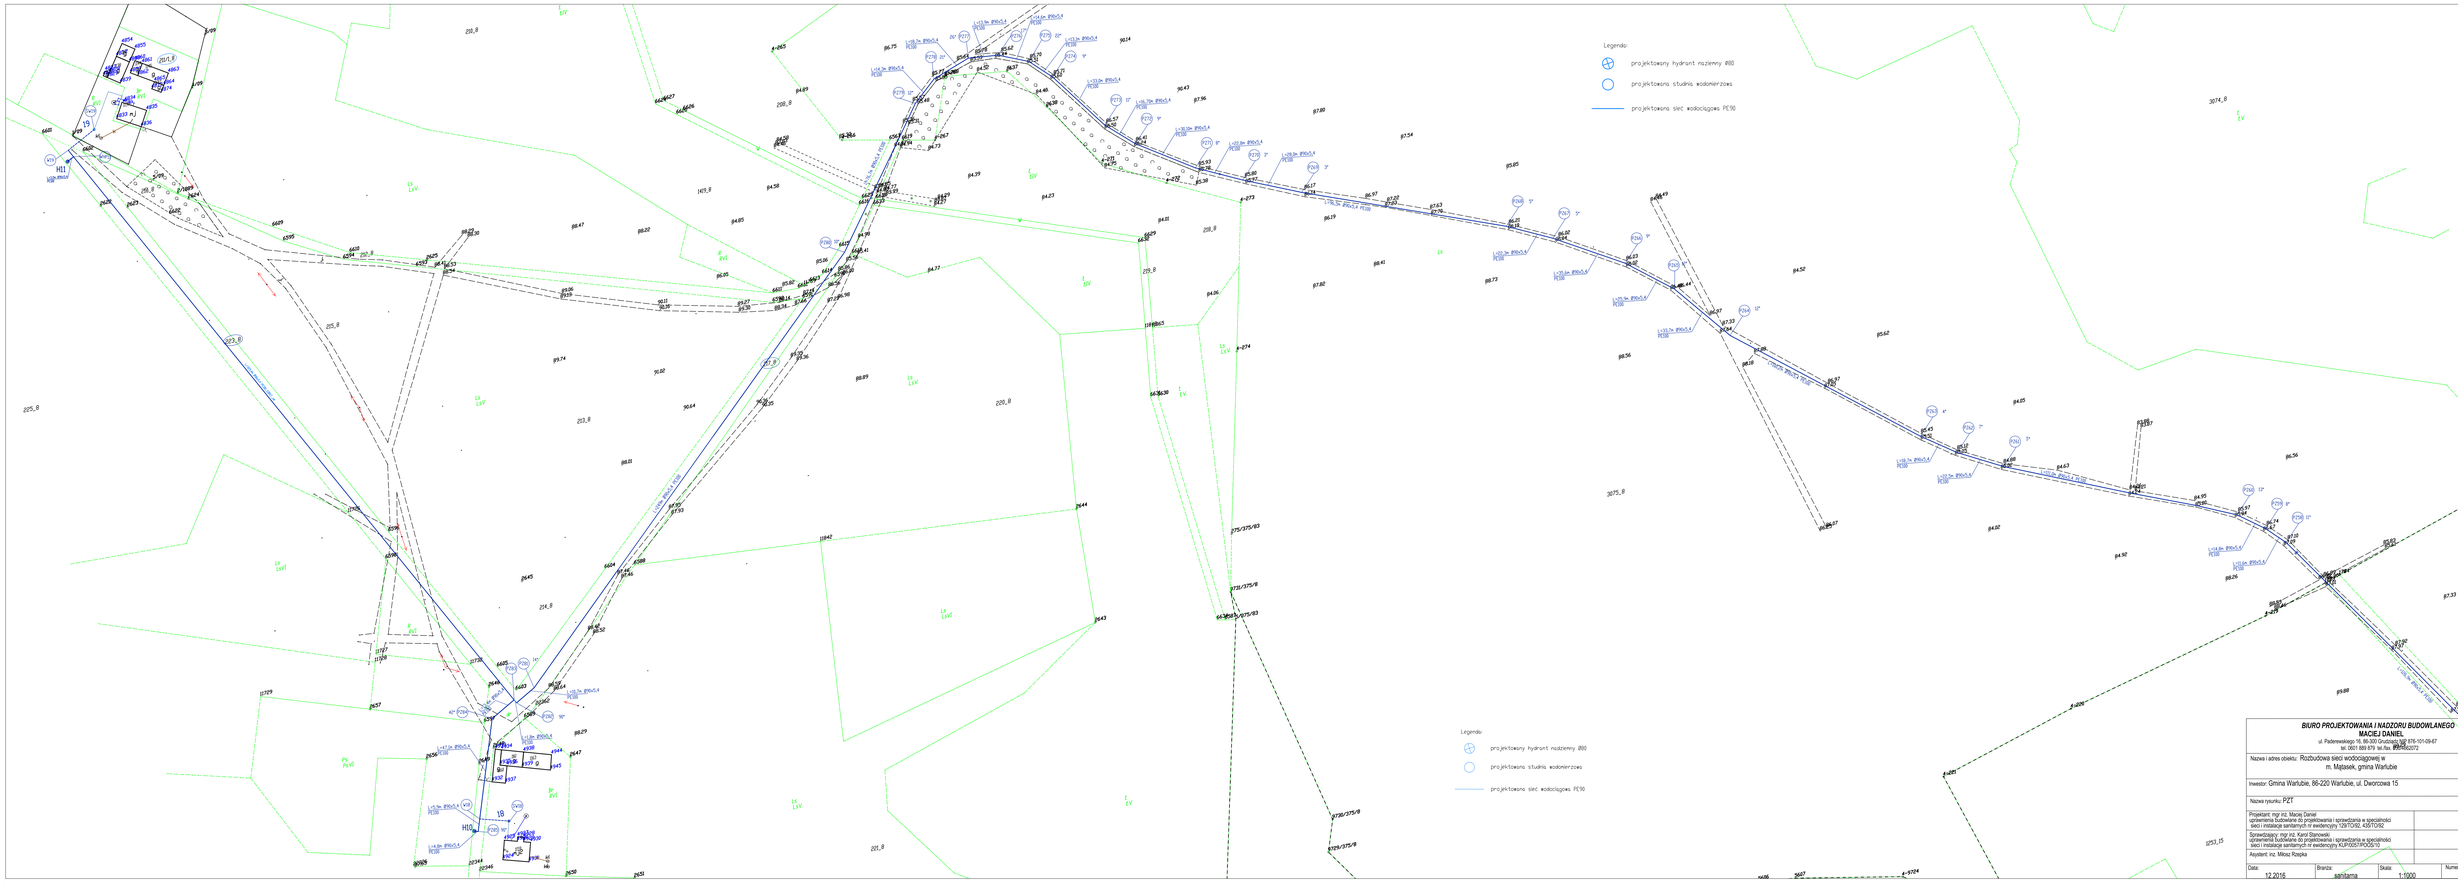

BIURO PROJEKTOWANIA I NADZORU BUDOWLANEGO
MACIEJ DANIEL
ul. Paderewskiego 15, 86-300 Grudziądz, NIP 876-101-09-67
tel. 0601 689 879 tel./fax. 56 4622072

Nazwa i adres obiektu:	Rozbudowa sieci wodociągowej w m. Mątasek, gmina Warlubie
Inwestor:	Gmina Warlubie, 86-220 Warlubie, ul. Dworcowa 15
Nazwa rysunku:	PZT
Projektant: mgr inż. Maciej Daniel uprawnienia budowlane do projektowania i sprawdzania w specjalności sieci i instalacje sanitarnych nr ewidencyjny 129/TCPG/ 4367/CPG	
Sprawdzający: mgr inż. Karol Stanowski uprawnienia budowlane do projektowania i sprawdzania w specjalności sieci i instalacje sanitarnych nr ewidencyjny KUP/0057/POOS/10	
Asystent: inż. Mirosz Rzepka	

Data:	Branża:	Skala:	Numer rysunku:
12.2016	sanitarna	1:1000	D

BIURO PROJEKTOWANIA I NADZORU BUDOWLANEGO
MACIEJ DANIEL
ul. Padewnelskiego 16, 86-300 Grudziądz NIP 876-101-09-67
tel. 0501 880 879 tel./fax 056/4662072

Nazwa i adres obiektu: Rozbudowa sieci wodociągowej w m. Majdawie, gmina Warlubie

Inwestor: Gmina Warlubie, 86-220 Warlubie, ul. Dworcowa 15

Nazwa rysunku: Profil podłużny sieci wodociągowej

Projektant: mgr inż. Maciej Daniel
uprawnienia Budowlane do projektowania i sprawdzania w specjalności sieci i instalacje sanitarnych nr ewidencyjny 72/TORŃ/ 92/ITOKP

Sprawdzający: mgr inż. Karol Stanowski
uprawnienia Budowlane do projektowania i sprawdzania w specjalności sieci i instalacje sanitarnych nr ewidencyjny KUP/0007/POOS/12

Asystent: inż. Mikosz Kinga

Data	Branża	Skala	Numer rysunku
12.2016	sanitarna	1:100/500	01

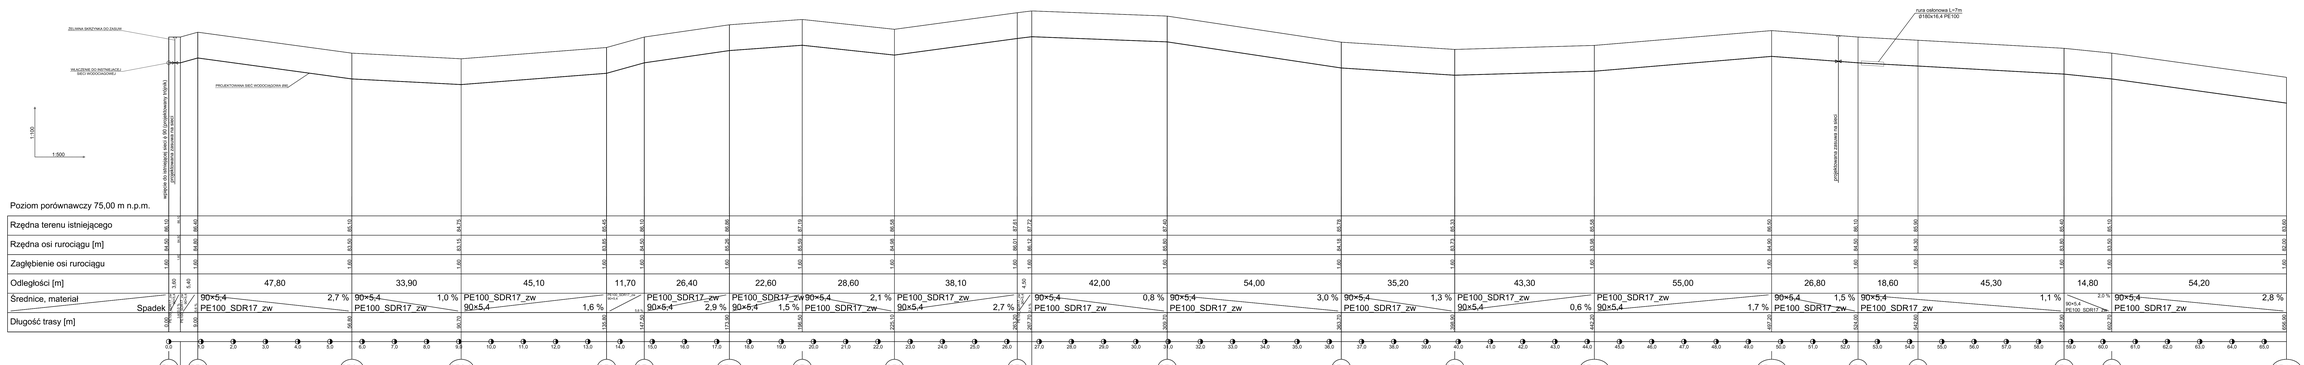

BIURO PROJEKTOWANIA I NADZORU BUDOWLANEGO
MACIEJ DANIEL
ul. Padewnicka 16, 86-300 Grudziądz NIP 876-101-09-87
tel. 606 476 167, e-mail: maciej.daniel@o2.pl

Nazwa i adres obiektu: Rozbudowa sieci wodociągowej w m. Małasek, gmina Warlubie

Inwestor: Gmina Warlubie, 86-220 Warlubie, ul. Dworcowa 15

Nazwa rysunku: Profil podłużny sieci wodociągowej

Projektant: mgr inż. Maciej Daniel
uprawnienia Budowlane do projektowania i sprawdzania w specjalności
sieci i instalacje sanitarnych (nr ewidencyjny 139/TORE/1678/10/U)

Sprawdzający: mgr inż. Kamil Stańczak
uprawnienia Budowlane do projektowania i sprawdzania w specjalności
sieci i instalacje sanitarnych (nr ewidencyjny KUP/0097/POOS/13)

Asystent: inż. Mikołaj Rzepka

Data:	Branża:	Skala:	Numer rysunku:
12.2016	sanitarna	1:100/500	02

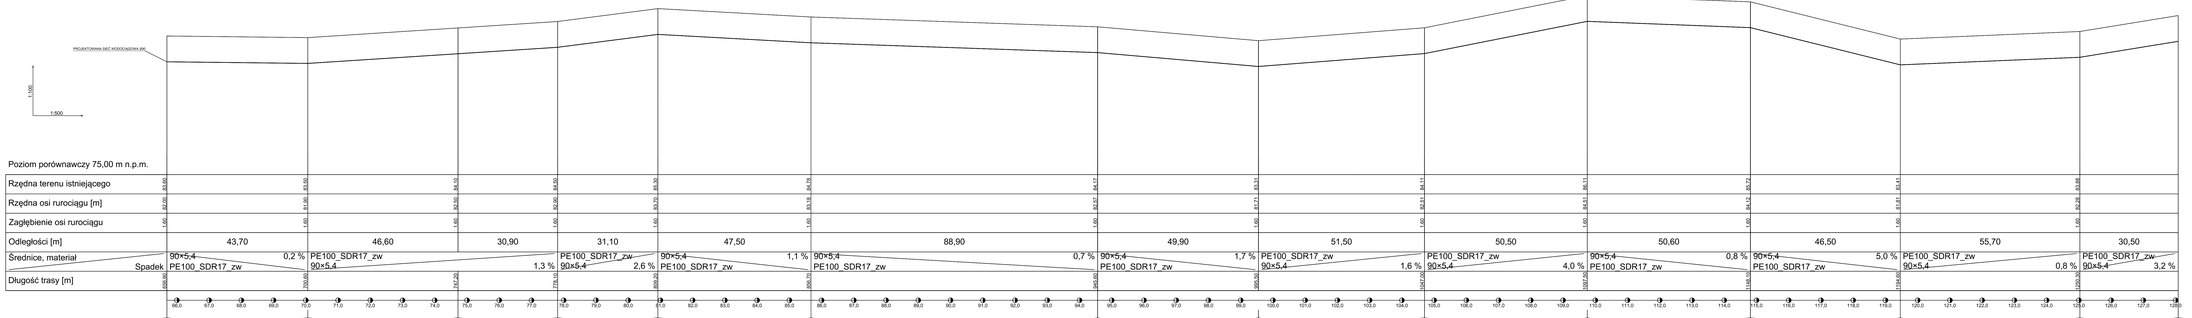

BIURO PROJEKTOWANIA I NADZORU BUDOWLANEGO
MACIEJ DANIEL
ul. Padewnicka 16, 86-320 Grudziądz NIP 876-101-09-87
tel. 606 473 907, e-mail: biuro@mdaniel.pl

Nazwa i adres obiektu: Rozbudowa sieci wodociągowej w m. Małaswk, gmina Warlubie

Inwestor: Gmina Warlubie, 86-220 Warlubie, ul. Dworcowa 15

Nazwa rysunku: Profil podłużny sieci wodociągowej

Projektant: mgr inż. Maciej Daniel
uprawnienia budowlane do projektowania i sprawdzania w specjalności sieci i instalacje sanitarnych (TP/1/0/96) (ES/1/0/12)

Sprawdzający: mgr inż. Karol Stańczak
uprawnienia budowlane do projektowania i sprawdzania w specjalności sieci i instalacje sanitarnych (TP/1/0/96) (ES/1/0/12)

Asystent: inż. Mikołaj Rzepka

Data:	Branża:	Skala:	Numer rysunku:
12.2016	sanitarna	1:100/500	03

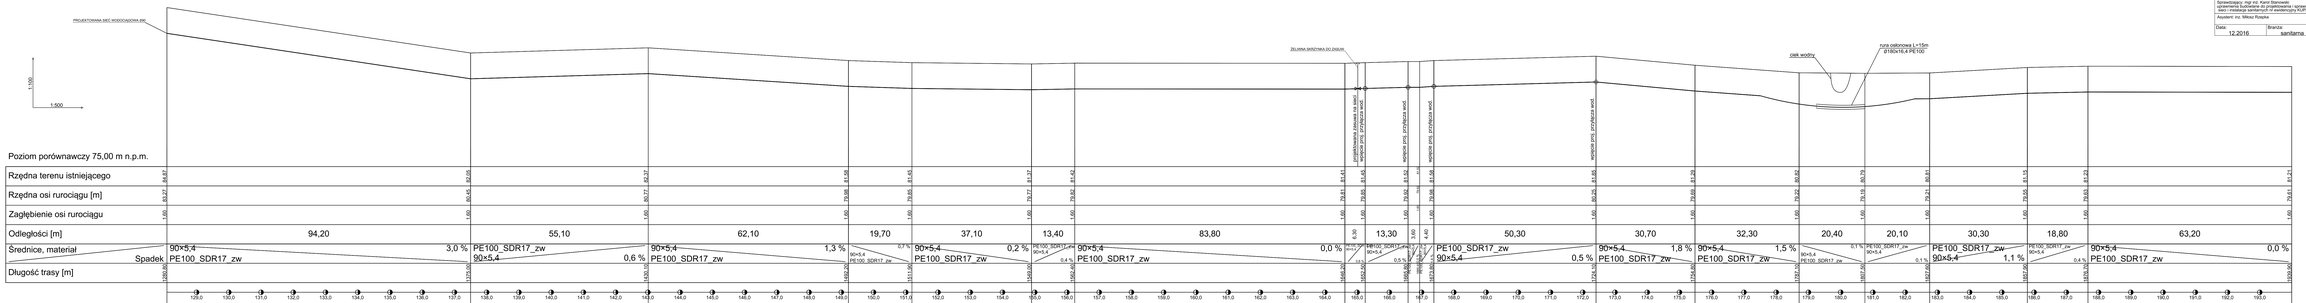

BIURO PROJEKTOWANIA I NADZORU BUDOWLANEGO
MACIEJ DANIEL
ul. Padewnieckiego 10, 86-300 Grudziądz NIP 876-101-09-67
tel. 0507 880 879 tel./fax. 056/4662072

Nazwa i adres obiektu: Rozbudowa sieci wodociągowej w m. Majdalewo, gmina Warlubie

Inwestor: Gmina Warlubie, 86-220 Warlubie, ul. Dworcowa 15

Nazwa rysunku: Profil podłużny sieci wodociągowej

Projektant: mgr inż. Maciej Daniel
uprawnienia budowlane do projektowania i sprawdzania w specjalności sieci i instalacje sanitarne bez ograniczeń TZS/7246/2, KIŁ/7246/

Sprawdzający: mgr inż. Karol Stankowski
uprawnienia budowlane do projektowania i sprawdzania w specjalności sieci i instalacje sanitarne bez ograniczeń KUP/0057/POOK/10

Asystent: inż. Mirosz Rzepka

Data:	Branża:	Skala:	Numer rysunku:
12.2016	sanitarna	1:100/500	04

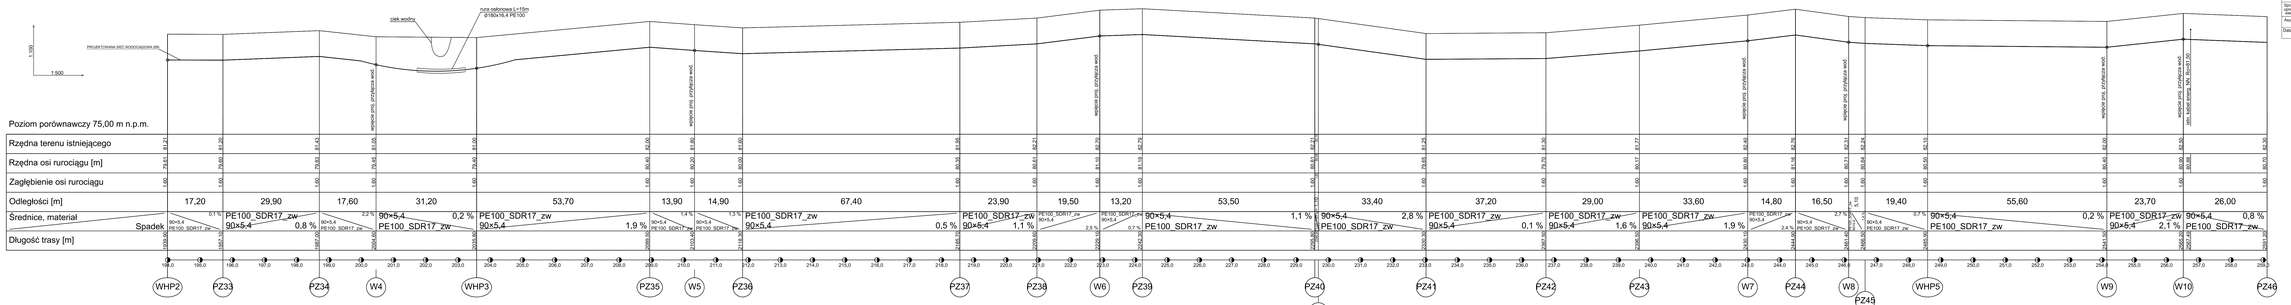

BIURO PROJEKTOWANIA I NADZORU BUDOWLANEGO
MACIEJ DANIEL
ul. Padlewskiego 16, 86-300 Grudziądz NIP 876-101-09-67
tel. 0501 889 879 tel./fax. 056/4662072

Nazwa i adres obiektu: Rozbudowa sieci wodociągowej w m. Mątawie, gmina Warlubie

Inwestor: Gmina Warlubie, 86-220 Warlubie, ul. Dworcowa 15

Nazwa rysunku: Profil podłużny sieci wodociągowej

Projektował: mgr inż. Maciej Daniel
Sieci i instalacje sanitarne bez ograniczeń i wykwalifikowania w specjalności
Sieci i instalacje sanitarne bez ograniczeń i wykwalifikowania w specjalności

Sprawdzający: mgr inż. Karol Stanowski
Sieci i instalacje sanitarne bez ograniczeń i wykwalifikowania w specjalności
Sieci i instalacje sanitarne bez ograniczeń i wykwalifikowania w specjalności

Asystent: inż. Mirosz Rzepka

Data:	Branża:	Skala:	Numer rysunku:
12.2016	sanitarna	1:100/500	05

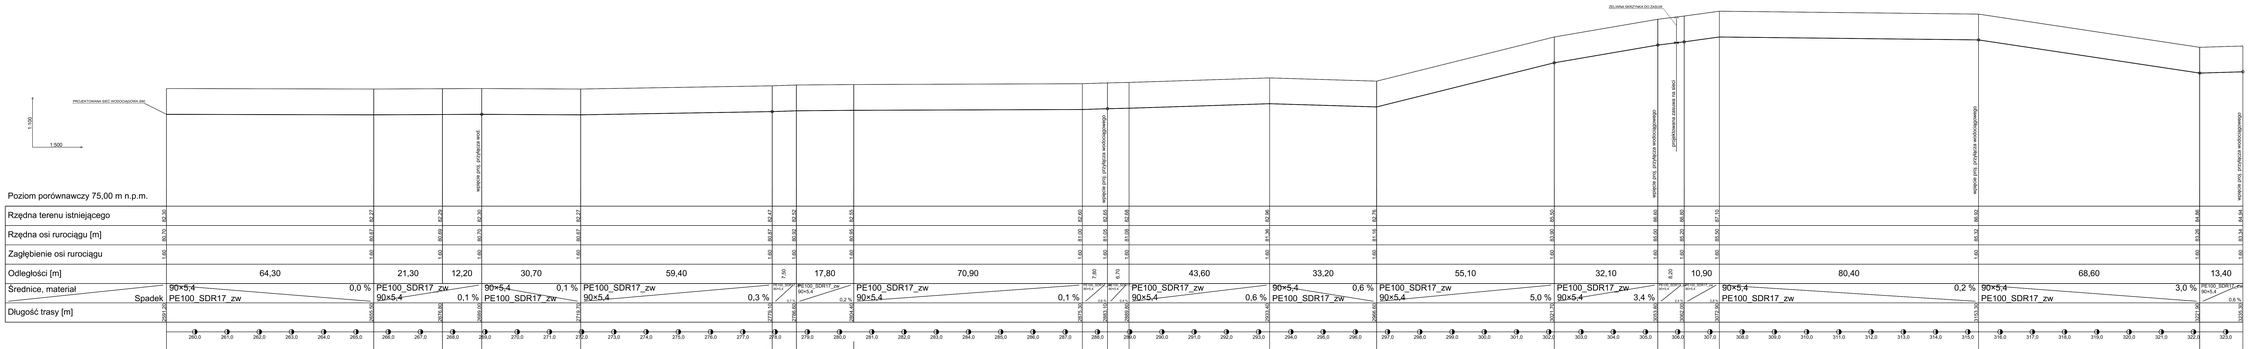

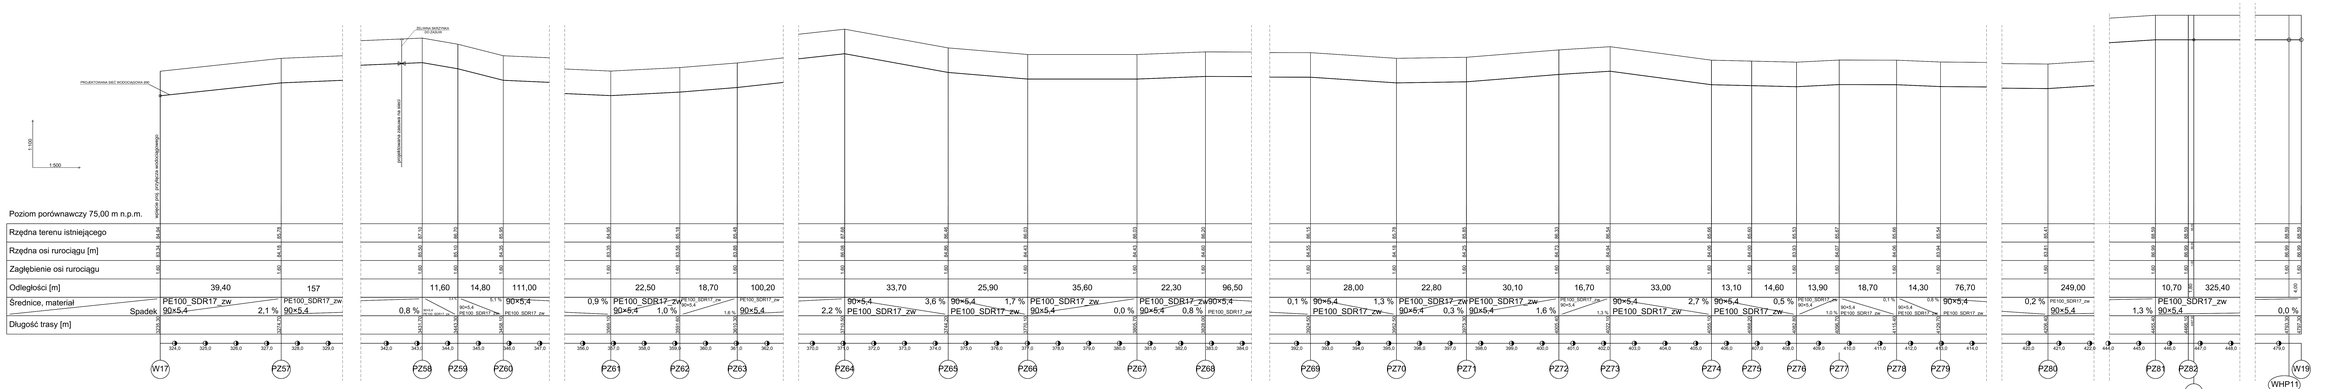

BIURO PROJEKTOWANIA I NADZORU BUDOWLANEGO
Marek Stępień
tel. 606 208 648, e-mail: stepien.marek@op.pl
ul. Pawiowicka 19, 05-230 Kobyłka

Nazwa i adres obiektu: Rozbudowa sieci wodociągowej w Wiskitkach przy ul. Pawiowicka i Dworcowa

Inwestor: Gmina Wiskitki, 96-220 Wiskitki, ul. Dworcowa 15

Nazwa branży: Profil podłużny sieci wodociągowej

Uzgodnienia, pozwolenia, warunki techniczne	
Uprawnienia projektanta	
Sprawdzający projekt (imię i nazwisko, nr uprawnień)	
Sprawdzający projekt (imię i nazwisko, nr uprawnień)	
Kierownik robót (imię i nazwisko, nr uprawnień)	
Kierownik inż. Marek Stępień	

Data: 12.2016

Skala: 1:100/500

Nazwa rysunku: 06

Stron: 1 stron/a

BIURO PROJEKTOWANIA I NADZORU BUDOWLANEGO
MACIEJ DANIEL
ul. Paderewskiego 16, 86-300 Grudziądz NIP 876-101-09-67
tel. 0601 889 879 tel./fax. 056/4662072

Nazwa i adres obiektu: Rozbudowa sieci wodociągowej w m. Mątasek, gmina Warlubie

Inwestor: Gmina Warlubie, 86-220 Warlubie, ul. Dworcowa 15

Nazwa rysunku: Profil podłużny sieci wodociągowej - podłączenie hydrantów

Projektant: mgr inż. Maciej Daniel
uprawnienia budowlane do projektowania i sprawdzania w specjalności sieci i instalacje sanitarnych nr ewidencyjny 128/TO/92, 435/TO/92

Sprawdzający: mgr inż. Karol Stanowski
uprawnienia budowlane do projektowania i sprawdzania w specjalności sieci i instalacje sanitarnych nr ewidencyjny KUP/0057/POOS/10

Asystent: inz. Miłosz Rzepka

Data:	Branża:	Skala:	Numer rysunku:
12.2016	sanitarna	1:100/500	07

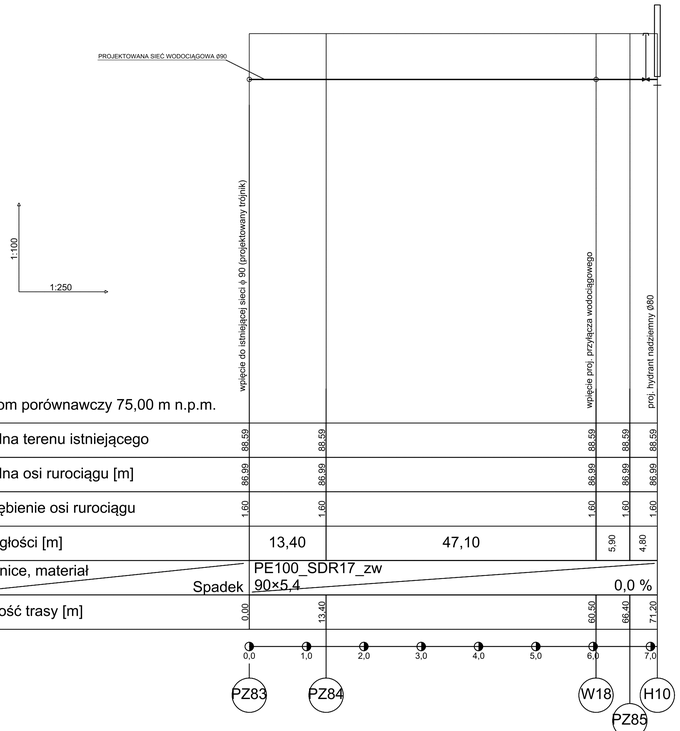

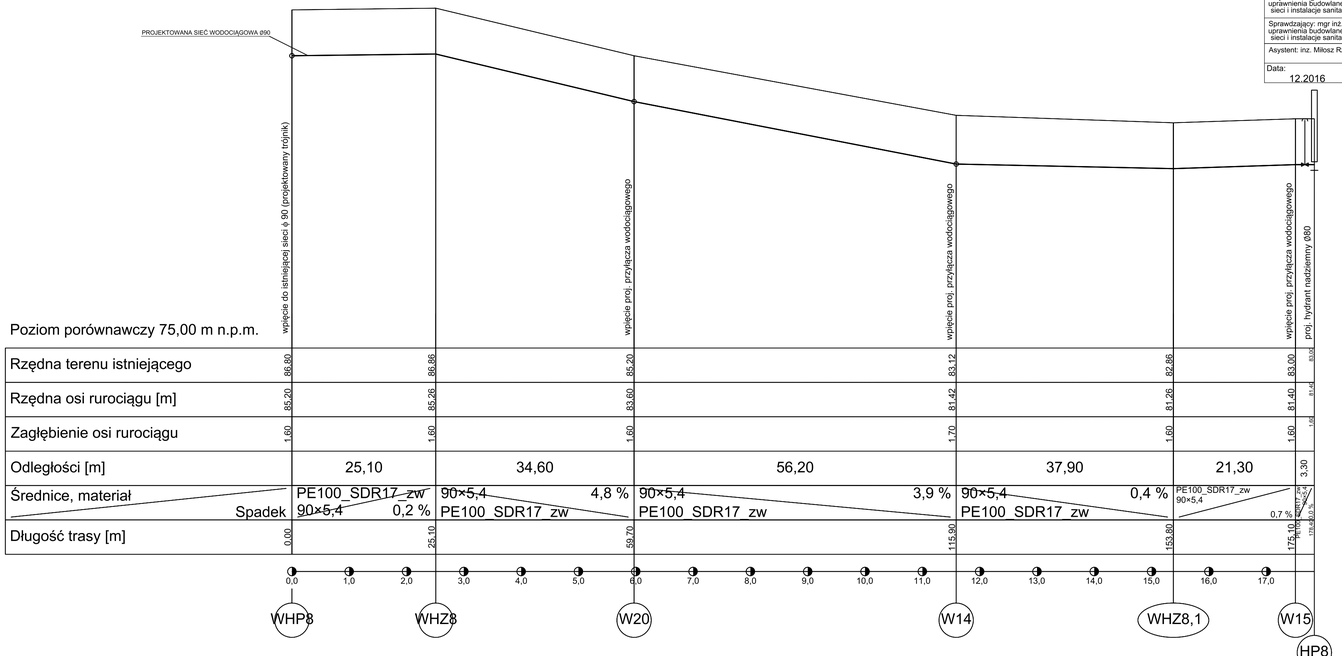

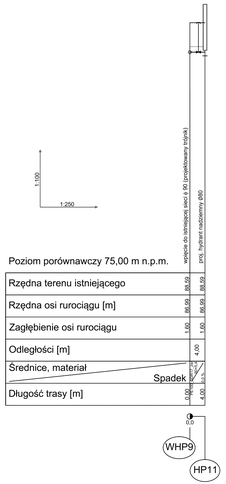

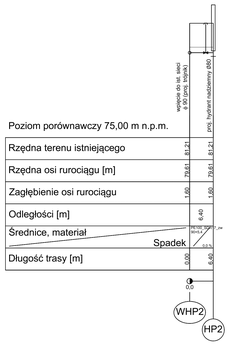

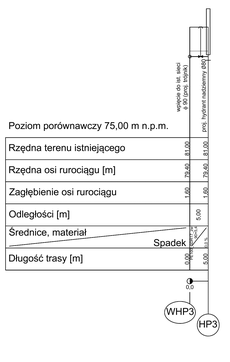

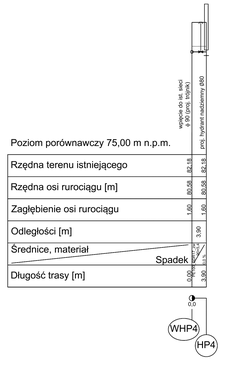

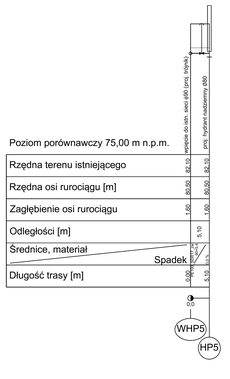

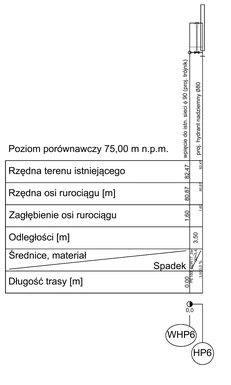

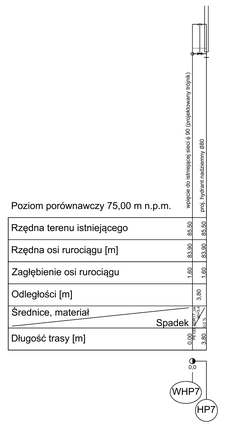

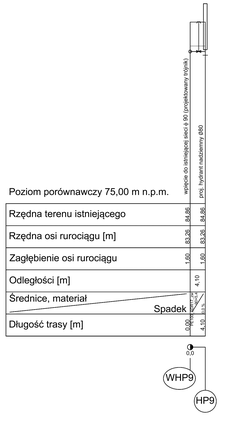

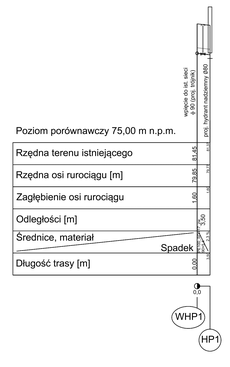

BIURO PROJEKTOWANIA I NADZORU BUDOWLANEGO
MACIEJ DANIEL
ul. Paderewskiego 16, 86-300 Grudziądz NIP 876-101-09-67
tel. 0601 669 879 tel./fax. 056/4662072

Nazwa i adres obiektu: Rozbudowa sieci wodociągowej w m. Mątasek, gmina Warlubie

Inwestor: Gmina Warlubie, 86-220 Warlubie, ul. Dworcowa 15

Nazwa rysunku: Profil podłużny sieci wodociągowej - podłączenia hydrantów

Projektant: mgr inż. Maciej Daniel
uprawnienia Sudowiaw do projektowania i sprawdzania w specjalności sieci i instalacje sanitarnych nr ewidencyjny 129/TORG, 426/12/Pol

Sprawdzający: mgr inż. Karol Stanowski
uprawnienia Sudowiaw do projektowania i sprawdzania w specjalności sieci i instalacje sanitarnych nr ewidencyjny KUP/0001/PWOS/10

Asystent: inż. Mikosz Rzepka

Data:	Branża:	Skala:	Numer rysunku:
12.2016	sanitarna	1:100/500	08

BIURO PROJEKTOWANIA I NADZORU BUDOWLANEGO
MACIEJ DANIEL
ul. Paderewskiego 16, 86-300 Grudziądz NIP 876-101-09-67
tel. 0601 939 879 tel./fax. 056/4662072

Nazwa i adres obiektu: Rozbudowa sieci wodociągowej w m. Mątasek, gmina Warlubie

Inwestor: Gmina Warlubie, 86-220 Warlubie, ul. Dworcowa 15

Nazwa rysunku: Profile podłużne przyłączy

Projektant: mgr inż. Maciej Daniel
uprawnienia Budowlane do projektowania i sprawdzania w specjalności sieci i instalacje sanitarnych nr ewidencyjny 129/TORG, 428/12/Pol

Sprawdzający: mgr inż. Karol Stanowski
uprawnienia Budowlane do projektowania i sprawdzania w specjalności sieci i instalacje sanitarnych nr ewidencyjny KUP/0037/POOS/10

Asystent: inż. Mikosz Rzepka

Data:	Branża:	Skala:	Numer rysunku:
12.2016	sanitarna	1:100/500	09

1:100

1:250

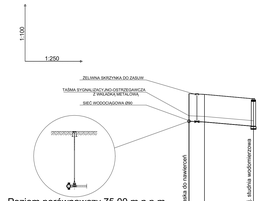

Poziom porównawczy 75,00 m n.p.m.

Rzędna terenu istniejącego	81,45	81,45		81,25
Rzędna osi rurociągu [m]	80,05	79,95		79,75
Zagłębienie osi rurociągu	1,50	1,50		1,50
Odległości [m]		4,20	13,30	
Średnice, materiał	Spadek	40×2,4 PE100_SDR17_zw	1,7 %	
Długość trasy [m]	0,00	4,20		17,50

W1 WZ1 SW1

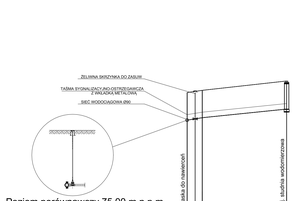

Poziom porównawczy 75,00 m n.p.m.

Rzędna terenu istniejącego	81,56	81,70		82,20
Rzędna osi rurociągu [m]	80,06	80,20		80,70
Zagłębienie osi rurociągu	1,50	1,50		1,50
Odległości [m]		4,10	22,90	
Średnice, materiał	Spadek	40×2,4 PE100_SDR17_zw	2,2 %	
Długość trasy [m]	0,00	4,10		27,00

W2 WZ2 SW2

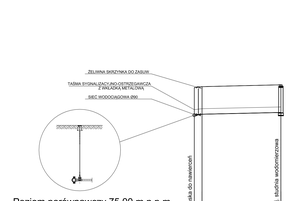

Poziom porównawczy 75,00 m n.p.m.

Rzędna terenu istniejącego	81,85	82,00		82,00
Rzędna osi rurociągu [m]	80,35	80,50		80,50
Zagłębienie osi rurociągu	1,50	1,50		1,50
Odległości [m]		2,70	21,40	
Średnice, materiał	Spadek	40×2,4 PE100_SDR17_zw	0,5 %	
Długość trasy [m]	0,00	2,70		24,10

W3 WZ3 SW3

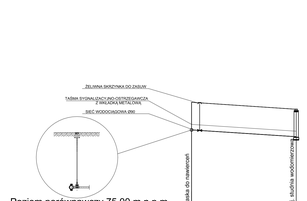

Poziom porównawczy 75,00 m n.p.m.

Rzędna terenu istniejącego	81,05			80,68
Rzędna osi rurociągu [m]	79,55			79,18
Zagłębienie osi rurociągu	1,50			1,50
Odległości [m]			28,40	
Średnice, materiał	Spadek	40×2,4 PE100_SDR17_zw	1,3 %	
Długość trasy [m]	0,00			28,40

W4 SW4

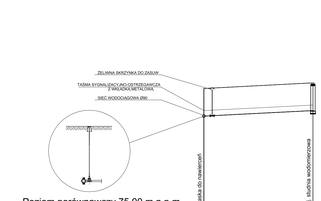

Poziom porównawczy 75,00 m n.p.m.

Rzędna terenu istniejącego	81,80			82,10
Rzędna osi rurociągu [m]	80,30			80,60
Zagłębienie osi rurociągu	1,50			1,50
Odległości [m]			29,60	
Średnice, materiał	Spadek	40×2,4 PE100_SDR17_zw	1,0 %	
Długość trasy [m]	0,00			29,60

W5 SW5

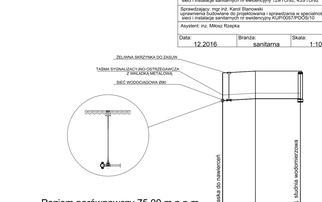

Poziom porównawczy 75,00 m n.p.m.

Rzędna terenu istniejącego	81,70	82,80		83,80
Rzędna osi rurociągu [m]	81,20	81,30		81,30
Zagłębienie osi rurociągu	1,50	1,50		1,50
Odległości [m]		8,90	12,20	
Średnice, materiał	Spadek	40×2,4 PE100_SDR17_zw	0,8 %	
Długość trasy [m]	0,00	8,90		21,10

W6 WZ6 SW6

BIURO PROJEKTOWANIA I NADZORU BUDOWLANEGO
MACIEJ DANIEL
ul. Paderewskiego 16, 86-300 Grudziądz NIP 876-101-09-67
tel. (0601 669 879 tel./fax. (056)4662072

Nazwa i adres obiektu: Rozbudowa sieci wodociągowej w m. Mątasek, gmina Warlubie

Inwestor: Gmina Warlubie, 86-220 Warlubie, ul. Dworcowa 15

Nazwa rysunku: Profile podłużne przyłączy

Projektant: mgr inż. Maciej Daniel
uprawnienia Budowlane do projektowania i sprawdzania w specjalności sieci i instalacje sanitarnych nr ewidencyjny 129/TORG, KIER/0292

Sprawdzający: mgr inż. Karol Stanowski
uprawnienia Budowlane do projektowania i sprawdzania w specjalności sieci i instalacje sanitarnych nr ewidencyjny KUP/0057/POOS/10

Asystent: inż. Mikosz Rzepka

Data:	Branża:	Skala:	Numer rysunku:
12.2016	sanitarna	1:100/500	10

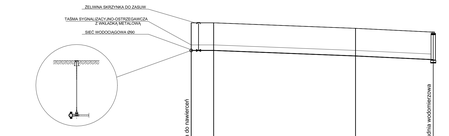
ZELMINA SKRZYNKA DO ZASUW
TAŚMA SYGNALIZACYJNO-OSTRZEGAWCZA Z WKŁADKĄ METALOWĄ
SIEĆ WODOCIĄGOWA Ø90
ZASUW DN 80
ZASUW DN 80
ZASUW DN 80

BIURO PROJEKTOWANIA I NADZORU BUDOWLANEGO
MACIEJ DANIEL
ul. Paderewskiego 16, 86-300 Grudziądz NIP 876-101-09-67
tel. 0601 889 879 tel./fax. 056/4662072

Nazwa i adres obiektu: Rozbudowa sieci wodociągowej w m. Mątasek, gmina Warlubie

Inwestor: Gmina Warlubie, 86-220 Warlubie, ul. Dworcowa 15

Nazwa rysunku: Profile podłużne przyłączy

Projektant: mgr inż. Maciej Daniel
uprawnienia budowlane do projektowania i sprawdzania w specjalności sieci i instalacje sanitarnych nr ewidencyjny 129/TO/92, 435/TO/92

Sprawdzający: mgr inż. Karol Stanowski
uprawnienia budowlane do projektowania i sprawdzania w specjalności sieci i instalacje sanitarnych nr ewidencyjny KUP/0057/POOS/10

Asystent: inż. Mikołaj Rzepka

Data:	Branża:	Skala:	Numer rysunku:
12.2016	sanitarna	1:100/500	11

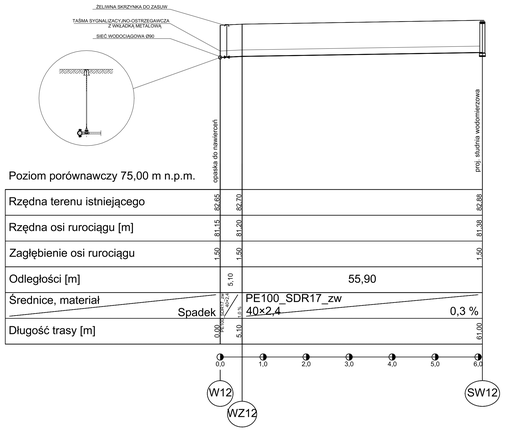

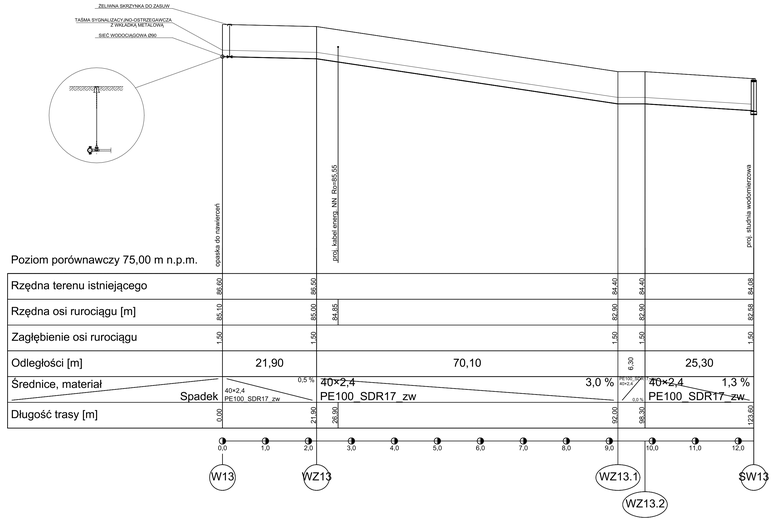

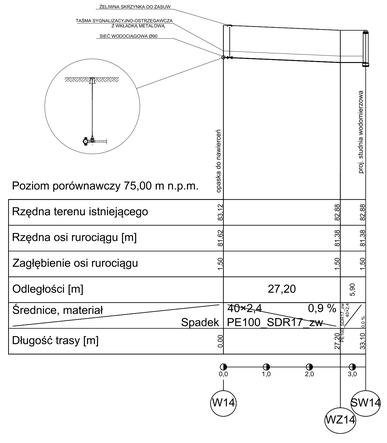

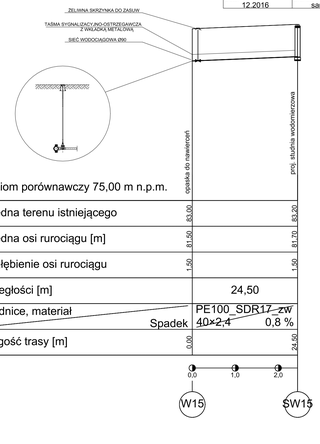

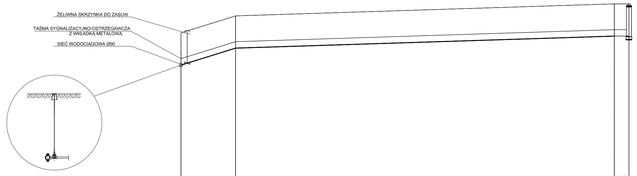

Poziom porównawczy 75,00 m n.p.m.

Rzędna terenu istniejącego	86,92	87,71	88,27	m n.p.m.
Rzędna osi rurociągu [m]	85,42	86,21	86,77	m n.p.m.
Zagłębienie osi rurociągu	1,50	1,50	1,50	m
Odległości [m]	12,70	88,10	3,40	
Średnice, materiał	PE100_SDR17_zw 40×2,4	PE100_SDR17_zw 40×2,4	PE100_SDR17_zw 40×2,4	
Spadek	6,2 %	0,6 %	0,0 %	
Długość trasy [m]	0,00 / 12,70	12,70 / 100,80	100,80 / 104,20	m

0,0 1,0 2,0 3,0 4,0 5,0 6,0 7,0 8,0 9,0 10,0

W16 WZ16 WZ16.1

opaska do nawierceń

proj. studnia wodomierzowa

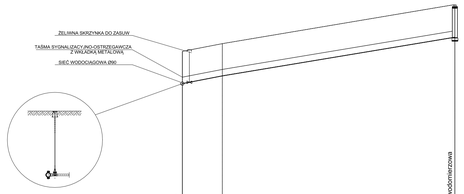

Poziom porównawczy 75,00 m n.p.m.

Rzędna terenu istniejącego	84,94	85,30	87,10	m n.p.m.
Rzędna osi rurociągu [m]	83,44	83,80	85,60	m n.p.m.
Zagłębienie osi rurociągu	1,50	1,50	1,50	m
Odległości [m]	9,30	54,10		
Średnice, materiał	PE100_SDR17_zw 40×2,4	PE100_SDR17_zw 40×2,4		
Spadek	3,8 %	3,3 %		
Długość trasy [m]	0,00 / 9,30	9,30 / 63,40		m

0,0 1,0 2,0 3,0 4,0 5,0 6,0

W17 WZ17 SW17

opaska do nawierceń

proj. studnia wodomierzowa

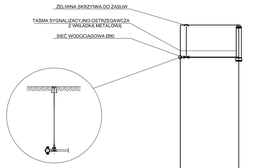

Poziom porównawczy 75,00 m n.p.m.

Rzędna terenu istniejącego	88,58	88,58	m n.p.m.
Rzędna osi rurociągu [m]	87,08	87,08	m n.p.m.
Zagłębienie osi rurociągu	1,50	1,50	m
Odległości [m]	13,60		
Średnice, materiał	PE100_SDR17_zw 40×2,4		
Spadek	0,0 %		
Długość trasy [m]	0,00 / 13,60		m

0,0 1,0

W18 SW18

opaska do nawierceń

proj. studnia wodomierzowa

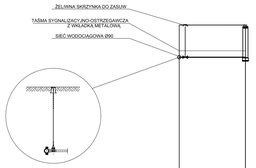

Poziom porównawczy 75,00 m n.p.m.

Rzędna terenu istniejącego	88,58	88,58	m n.p.m.
Rzędna osi rurociągu [m]	87,08	87,08	m n.p.m.
Zagłębienie osi rurociągu	1,50	1,50	m
Odległości [m]	15,40		
Średnice, materiał	PE100_SDR17_zw 40×2,4		
Spadek	0,0 %		
Długość trasy [m]	0,00 / 15,40		m

0,0 1,0

W19 SW19

opaska do nawierceń

proj. studnia wodomierzowa

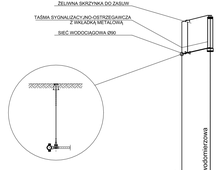

Poziom porównawczy 75,00 m n.p.m.

Rzędna terenu istniejącego	85,20	85,50	m n.p.m.
Rzędna osi rurociągu [m]	83,70	84,00	m n.p.m.
Zagłębienie osi rurociągu	1,50	1,50	m
Odległości [m]	6,60		
Średnice, materiał	PE100_SDR17_zw 40×2,4		
Spadek	4,5 %		
Długość trasy [m]	0,00 / 6,60		m

0,0

W20 SW20

opaska do nawierceń

proj. studnia wodomierzowa

BIURO PROJEKTOWANIA I NADZORU BUDOWLANEGO
MACIEJ DANIEL
ul. Paderewskiego 16, 86-300 Grudziądz NIP 876-101-09-67
tel. 0601 889 879 tel./fax. 056/4662072

Nazwa i adres obiektu: Rozbudowa sieci wodociągowej w m. Mątasek, gmina Warlubie

Inwestor: Gmina Warlubie, 86-220 Warlubie, ul. Dworcowa 15

Nazwa rysunku: Profile podłużne przyłączy

Projektant: mgr inż. Maciej Daniel
uprawnienia budowlane do projektowania i sprawdzania w specjalności sieci i instalacje sanitarnych nr ewidencyjny 129/TO/92, 435/TO/92

Sprawdzający: mgr inż. Karol Stanowski
uprawnienia budowlane do projektowania i sprawdzania w specjalności sieci i instalacje sanitarnych nr ewidencyjny KUP/0057/POOS/10

Asystent: inż. Mikosz Rzepka

Data:	Branża:	Skala:	Numer rysunku:
12.2016	sanitarna	1:100/500	12