


w odl. min. 250m
od strefy robót - poza terenem zabudowanym;
w odl. min. 150m - w terenie zabudowanym



KONIEC PROJEKTOWANEGO ODCINKA
HM 6+270



w odl. min. 250m
od strefy robót - poza terenem zabudowanym;
w odl. min. 150m - w terenie zabudowanym

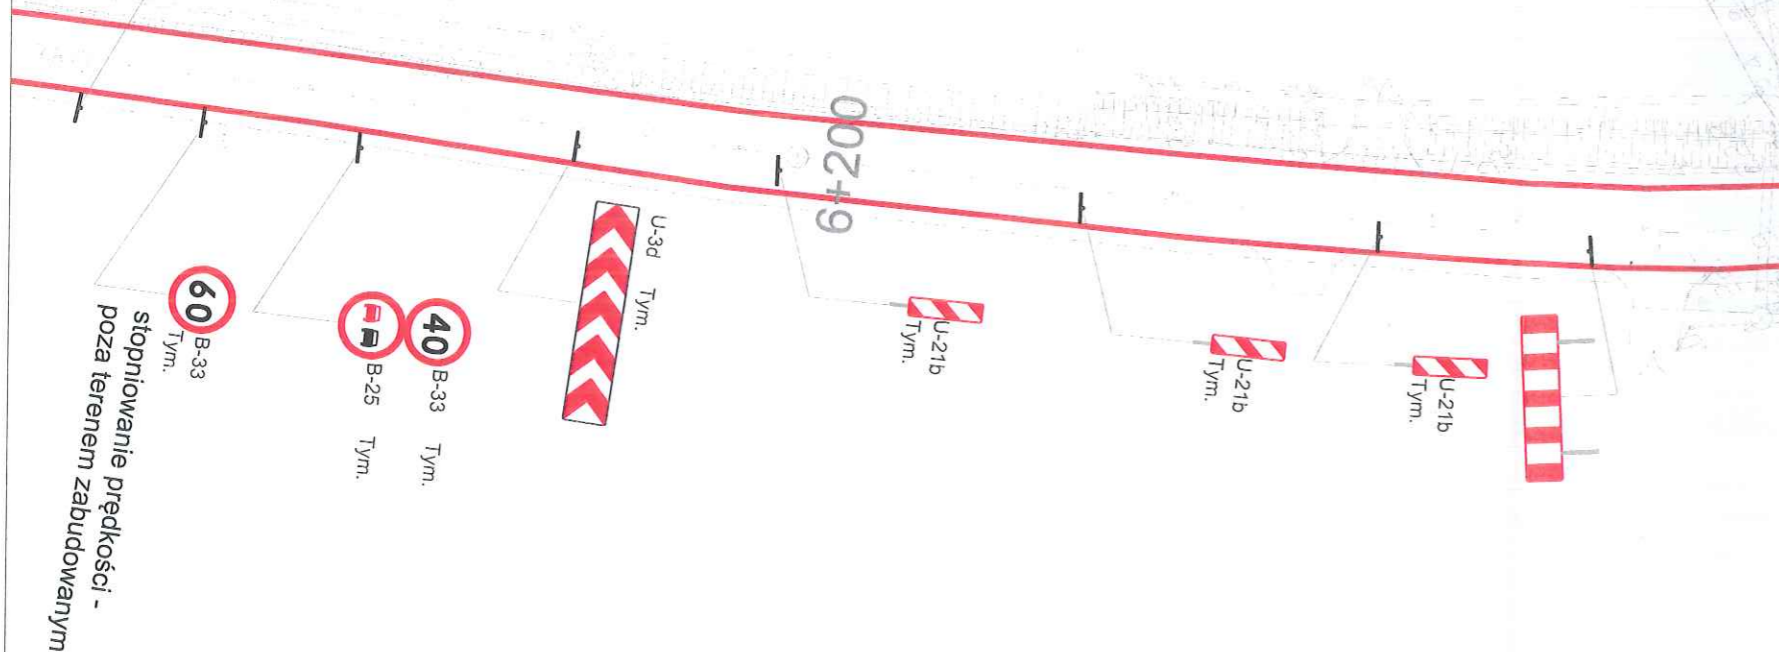

stopniowanie prędkości -
poza terenem zabudowanym

Uwaga 1:
Na odcinku prostym należy zastosować znaki pionowe analogicznie jak niżej.

Uwaga 2:
Przed tablicą U-20b/U-3d należy ustawić znaki: A14 i odpowiednio A12b/c oraz B33 i B25.

Uwaga 3:
Maksymalna długość przebudowywanego odcinka to 150m.

Uwaga 4:
Znak A30 + tablicę ustawić na czas wycinki, po przeprowadzeniu prac - usunąć kpl znaków

Przedsiębiorstwo Budowy
Dróg i Mostów Spółka z o.o.
ul. Laskowicka 3, 86-100 Świecie
NIP 5591700237, Regon 142339927
KRS 000053203

Legenda			
	oznakowanie istniejące		
Tym.	oznakowanie tymczasowe		
Wykonawca	Przedsiębiorstwo Budowy Dróg i Mostów Sp. z o.o. ul. Laskowicka 3, 86-100 Świecie		
Inwestor	Powiatowy Zarząd Dróg w Świeciu ul. Gen. Józefa Hallera 9 86-100 Świecie		
Nazwa i adres obiektu	Przebudowa drogi powiatowej nr 1219C Nowe Komórk Wielki Lubień		
Tytuł rysunku	Projekt tymczasowej organizacji ruchu na czas realizacji robót - droga powiatowa 1219C		
Numer rysunku	Numer arkusza	Skala	Data
5	1	1:500	08.04.2019r