


w odl. min. 250m  
od strefy robót - poza terenem zabudowanym;  
w odl. min.150m - w terenie zabudowanym

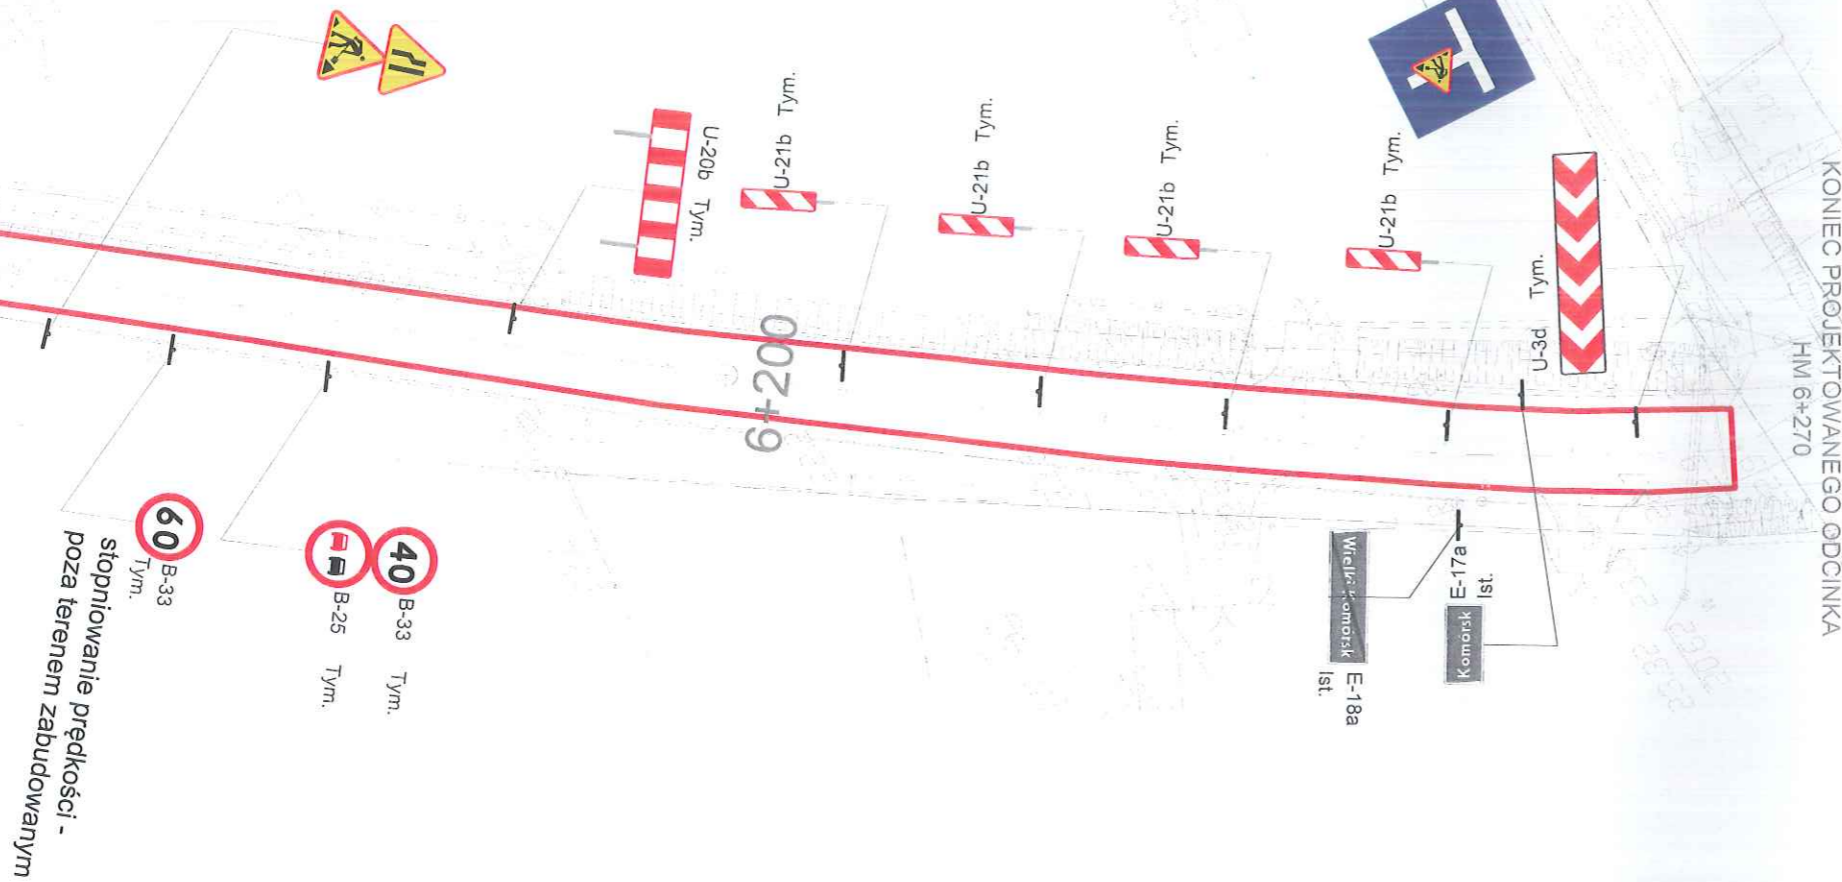

w odl. min. 250m  
od strefy robót - poza terenem zabudowanym;  
w odl. min.150m - w terenie zabudowanym

**Uwaga 1:**  
Na odcinku prostym należy zastosować znaki pionowe analogicznie jak niżej.

**Uwaga 2:**  
Przed tablicą U-20b/U-3d należy ustawić znaki: A14 i odpowiednio A12b/c oraz B33 i B25.

**Uwaga 3:**  
Maksymalna długość przebudowywanego odcinka to 150m.

**Uwaga 4:**  
Znak A30 + tablicę ustawić na czas wycinki, po przeprowadzeniu prac - usunąć kpl znaków

| Legenda               |  |       |             |
|-----------------------|--|-------|-------------|
|                       | oznakowanie istniejące   |       |             |
|                       | oznakowanie tymczasowe   |       |             |
| Wykonawca             | Przedsiębiorstwo Budowy Dróg i Mostów Sp. z o.o.<br>ul. Laskowicka 3, 86-100 Świecie   |       |             |
| Inwestor              | Powiatowy Zarząd Dróg w Świeciu<br>ul. Gen. Józefa Hallera 9<br>86-100 Świecie         |       |             |
| Nazwa i adres obiektu | Przebudowa drogi powiatowej nr 1219C<br>Nowe Komórsk Wielki Lubień                     |       |             |
| Tytuł rysunku         | Projekt tymczasowej organizacji ruchu na czas realizacji robót - droga powiatowa 1219C |       |             |
| Numer rysunku         | Numer arkusza  | Skala | Data        |
| 5                     | 1  | 1:500 | 08.04.2019r |

Przedsiębiorstwo Budowy  
Dróg i Mostów Spółka z o.o.  
ul. Laskowicka 3  
86-100 Świecie  
NIP 550 77 002 71 Regon 142308927  
KRS 0000693123