


w odl. min. 250m  
od strefy robót - poza terenem zabudowanym;  
w odl. min. 150m - w terenie zabudowanym

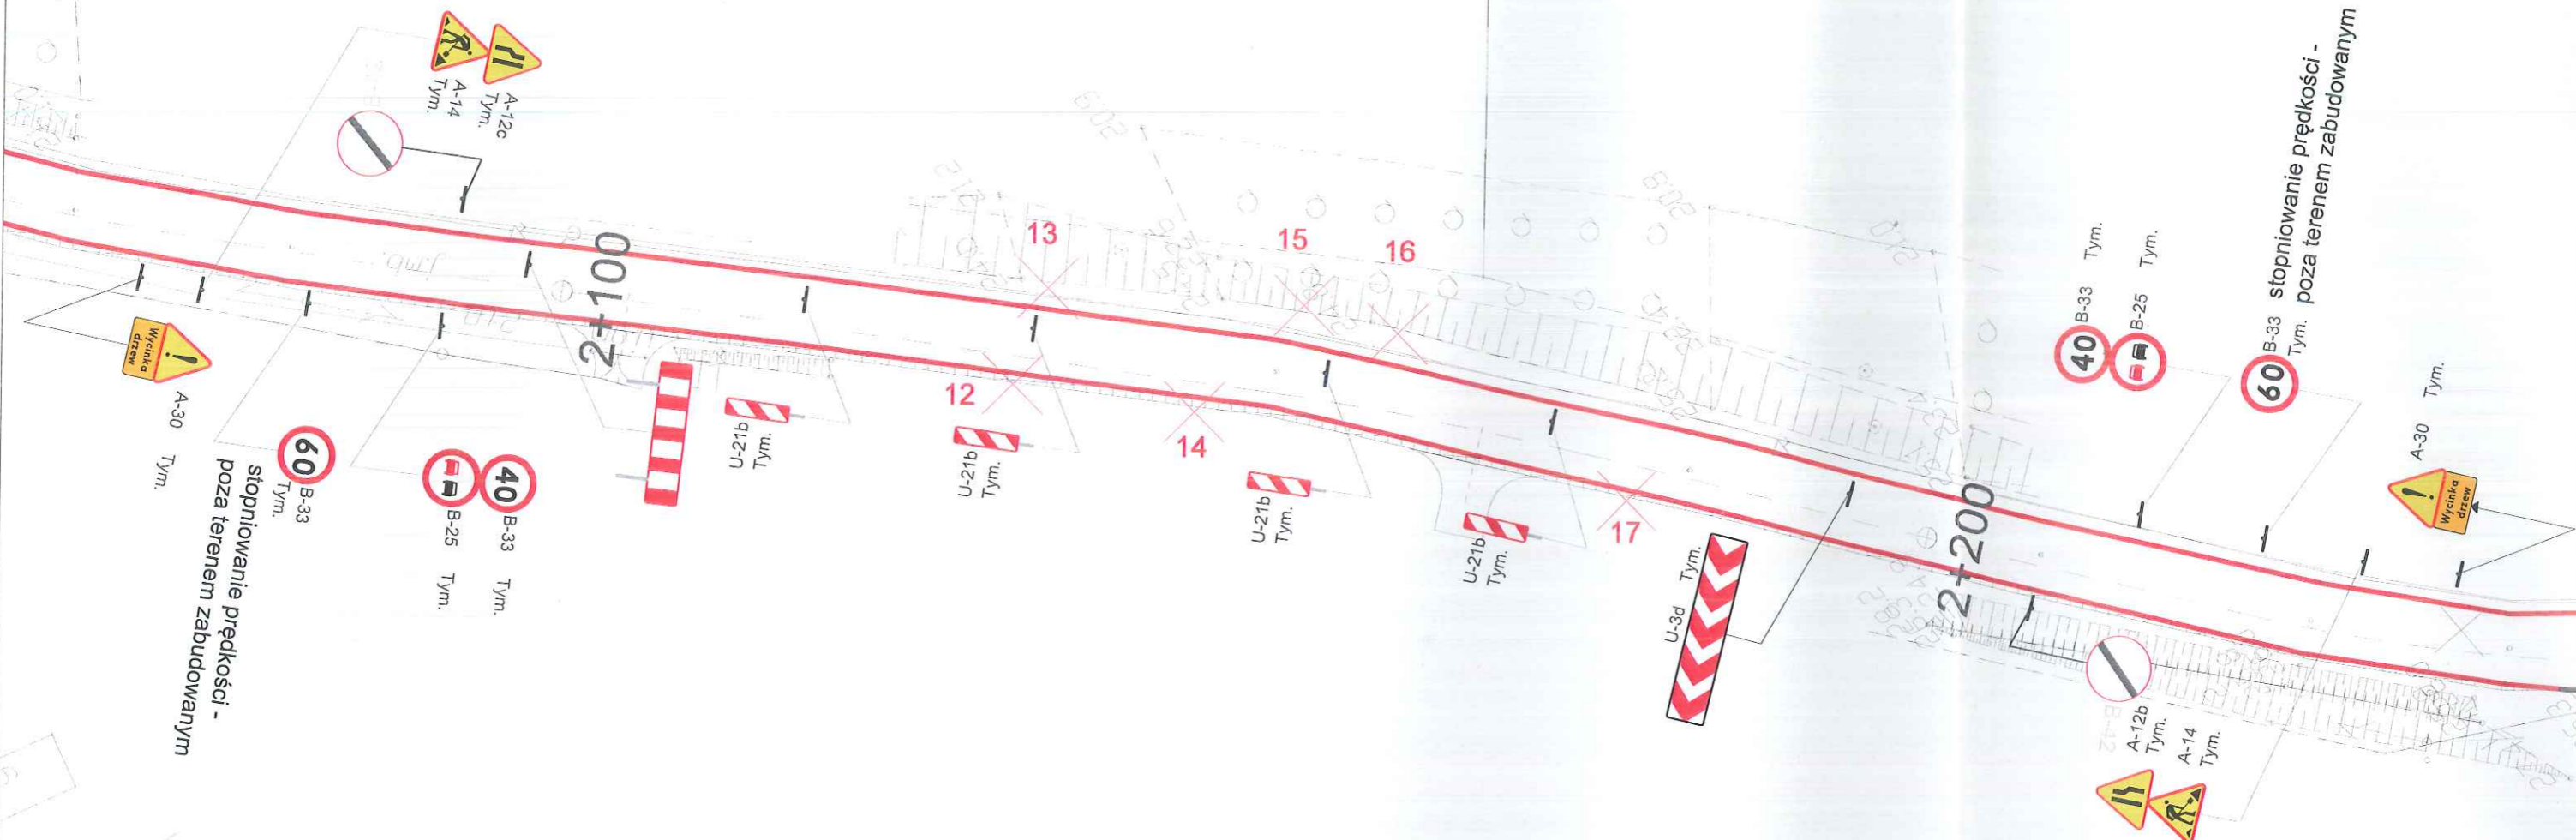

Uwaga 1:  
Znak A30 + tablicę ustawić na czas wycinki, po  
przeprowadzeniu prac - usunąć kpl znaków

Uwaga 2:  
Przed tablicą U-20b/U-3d należy ustawić znaki:  
A14 i odpowiednio A12b/c oraz B33 i B25.

Uwaga 3:  
Maksymalna długość przebudowywanego  
odcinka to 150m.

w odl. min. 250m  
od strefy robót - poza terenem zabudowanym;  
w odl. min. 150m - w terenie zabudowanym

Przedsiębiorstwo Budowy  
Dróg i Mostów Spółka z o.o.  
ul. Laskowicka 3, 86-100 Świecie  
NIP 559 700 26 76 00 00 23 00 00 00  
KRS 0000000000

Legenda			
	oznakowanie istniejące		
	oznakowanie tymczasowe		
Wykonawca	Przedsiębiorstwo Budowy Dróg i Mostów Sp. z o.o. ul. Laskowicka 3, 86-100 Świecie		
Inwestor	Powiatowy Zarząd Dróg w Świeciu ul. Gen. Józefa Hallera 9 86-100 Świecie		
Nazwa i adres obiektu	Przebudowa drogi powiatowej nr 1219C Nowe Komórk Wielki Lubień		
Tytuł rysunku	Projekt tymczasowej organizacji ruchu na czas realizacji robót - droga powiatowa 1219C		
Numer rysunku	Numer arkusza	Skala	Data
4	1	1:500	08.04.2019r