


w odl. min. 250m
od strefy robót - poza terenem zabudowanym;
w odl. min. 150m - w terenie zabudowanym

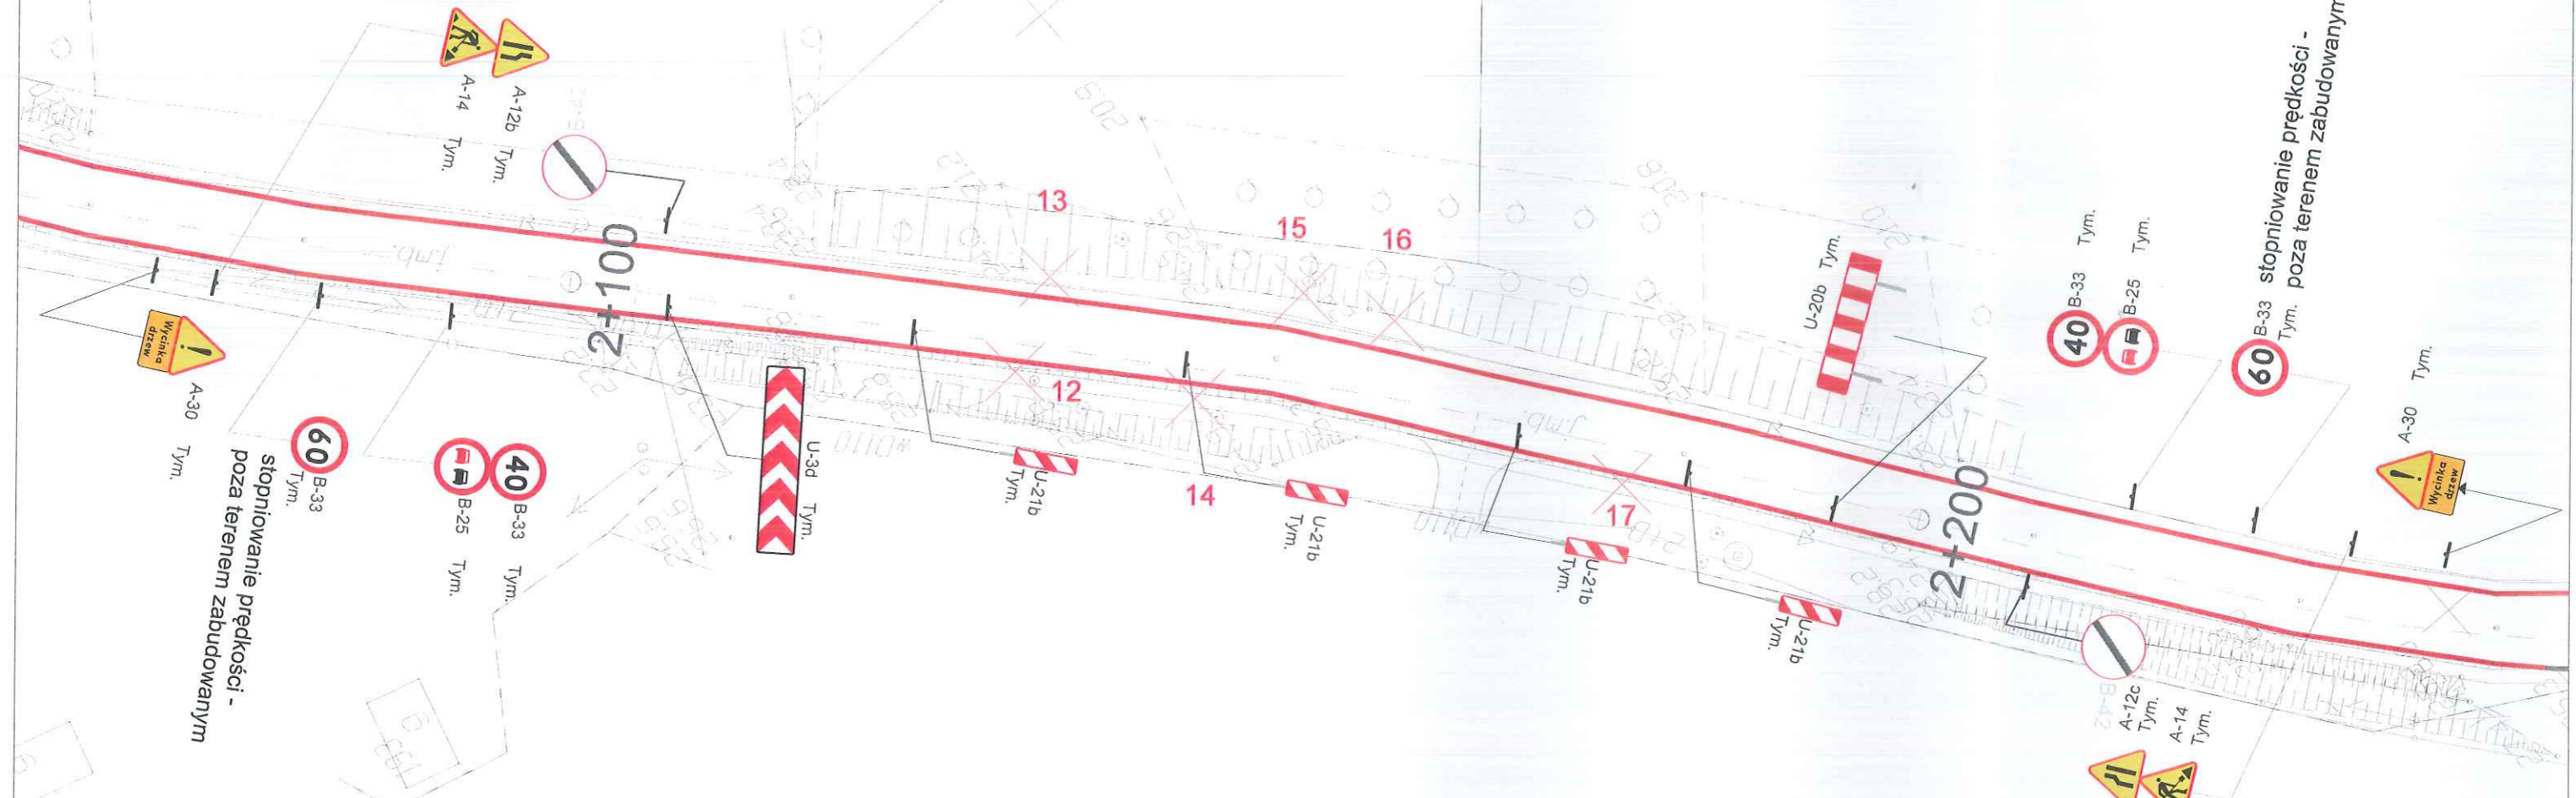

stopniowanie prędkości -
poza terenem zabudowanym

stopniowanie prędkości -
poza terenem zabudowanym

Uwaga 1:
Znak A30 + tablicę ustawić na czas wycinki, po
przeprowadzeniu prac - usunąć kpl znaków

Uwaga 2:
Przed tablicą U-20b/U-3d należy ustawić znaki:
A14 i odpowiednio A12b/c oraz B33 i B25.

Uwaga 3:
Maksymalna długość przebudowywanego
odcinka to 150m.

w odl. min. 250m
od strefy robót - poza terenem zabudowanym;
w odl. min. 150m - w terenie zabudowanym

Przedsiębiorstwo Budowy
Dróg i Mostów Spółka z o.o.
ul. Laskowicka 3, 86-100 Świecie
NIP 559 100 236 02
KRS 000053213

Legenda	
	oznakowanie istniejące
	oznakowanie tymczasowe
Wykonawca	Przedsiębiorstwo Budowy Dróg i Mostów Sp. z o.o. ul. Laskowicka 3, 86-100 Świecie
Inwestor	Powiatowy Zarząd Dróg w Świeciu ul. Gen. Józefa Hallera 9 86-100 Świecie
Nazwa i adres obiektu	Przebudowa drogi powiatowej nr 1219C Nowe Komórk Wielki Lubień
Tytuł rysunku	Projekt tymczasowej organizacji ruchu na czas realizacji robót - droga powiatowa 1219C
Numer rysunku	Numer arkusza
3	1
Skala	Data
1:500	08.04.2019r