


Przekrój nr 1  
od km0+000 do km0+150

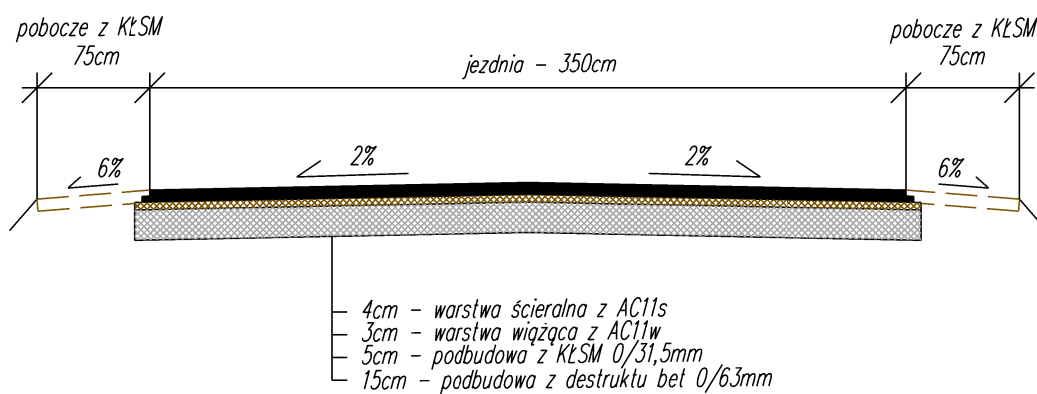

Inwestor	Gmina Warlubie		
Lokalizacja	Przebudowa drogi gminnej na dz. ew. nr 267/1 w m. Warlubie		
Tytuł opracowania	Przekroje konstrukcyjne	Skala 1:50	Nr rys. 2
Opracował	mgr inż. Adam Meller	05.2018	Podpis