



Początek proj. odc. ul. Męszki  
km0+000

Bunero-porecz  
Ulica - 100m

DR. J. ASFALT

30

4.0

D-40

A-14

U-35

B-35

B-34

522/1

522/2

108

109

74.81

72.17

73.86

73.78

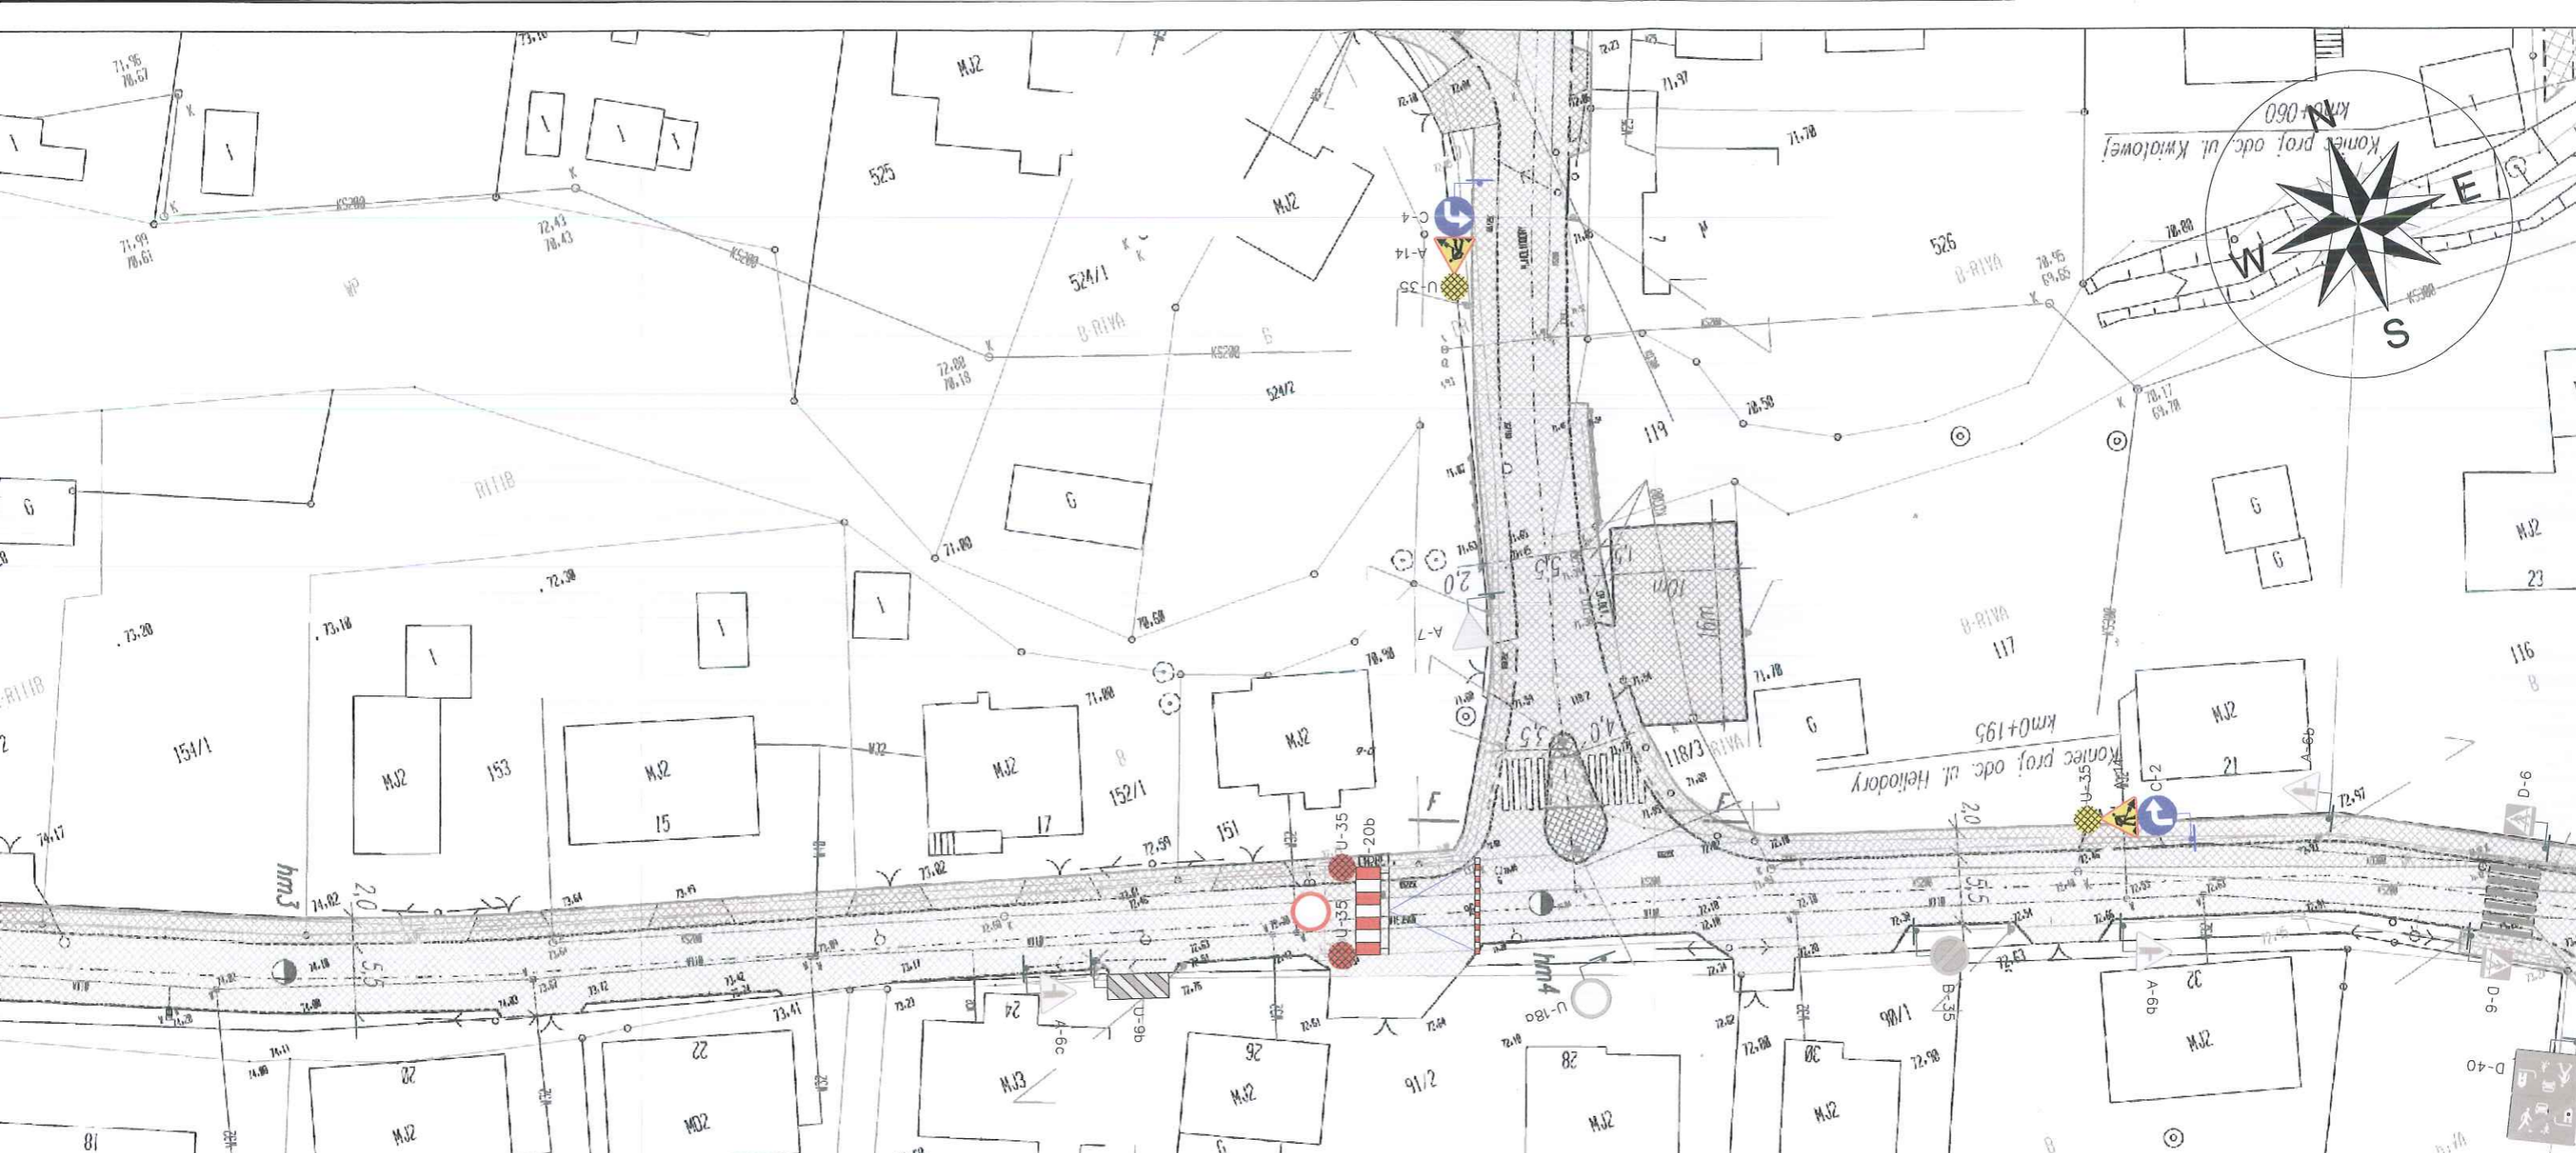

LEGENDA	
Oznakowanie istniejące	Oznakowanie projektowane
D-6	Oznakowanie pionowe Słupki drogowe
D-6	Oznakowanie pionowe do usunięcia
	Oznakowanie poziome
	Oznakowanie pionowe
	Słupki drogowe
	Oznakowanie poziome

**CRD design**  
 Łukasz Rządkowski  
 ul. gen. Tadeusza Bora-Komorowskiego 9/68  
 86-300 Grudziądz

Inwestor:  
 Gmina Warlubie  
 ul. Dworcowa 15  
 86-160 Warlubie

Przebudowa ulic: Wiejskiej, Lipowej, M. Heliodory  
 B. Malinowskiego, Kwiatowej w miejscowości Warlubie

projektant	inżyniera ruchu	inż. Łukasz Rządkowski		Data: 02.2019 r.
------------	-----------------	------------------------	--	------------------

				Skala: 1:500
--	--	--	--	--------------


PROJEKT TYMCZASOWEJ ORGANIZACJI RUCHU				Nr rys.: 3
---------------------------------------	--	--	--	------------

WSZELKIE PRAWA ZASTRZEŻONE. Kopiowanie lub rozpowszechnianie całości lub fragmentu niniejszej dokumentacji bez pisemnego zezwolenia autora jest PRAWNIE ZABRONIONE.







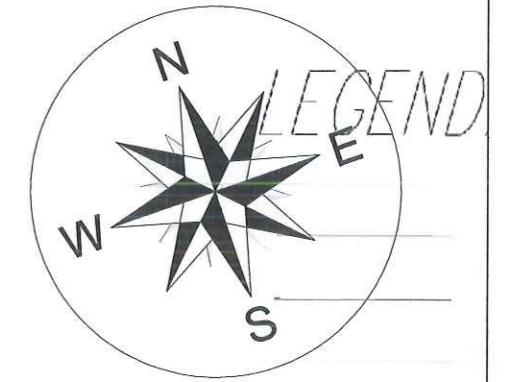



LEGENDA	
Oznakowanie istniejące	Oznakowanie projektowane
D-6	B-36
D-6	Słupek drogowy
Oznakowanie poziome	Oznakowanie poziome
<p><b>CRD design</b>            Łukasz Rządkowski            ul. gen. Tadeusza Bora-Komorowskiego 9/68            86-300 Grudziądz</p>	
<p>Investor:            Gmina Warlubie            ul. Dworcowa 15            86-160 Warlubie</p>	
<p>Przebudowa ulic: Wiejskiej, Lipowej, M. Heliodory            B. Malinowskiego, Kwiatowej w miejscowości Warlubie</p>	
projektant	inżyniera ruchu
inż. Łukasz Rządkowski	
Data: 02.2019 r.	
Skala: 1:500	
PROJEKT TYMCZASOWEJ ORGANIZACJI RUCHU	
Nr rys.: 4	

WSZELKIE PRAWA ZASTRZEŻONE. Kopiowanie lub rozpowszechnianie całości lub fragmentu niniejszej dokumentacji bez pisemnego zezwolenia autora jest PRAWNIE ZABRONIONE.







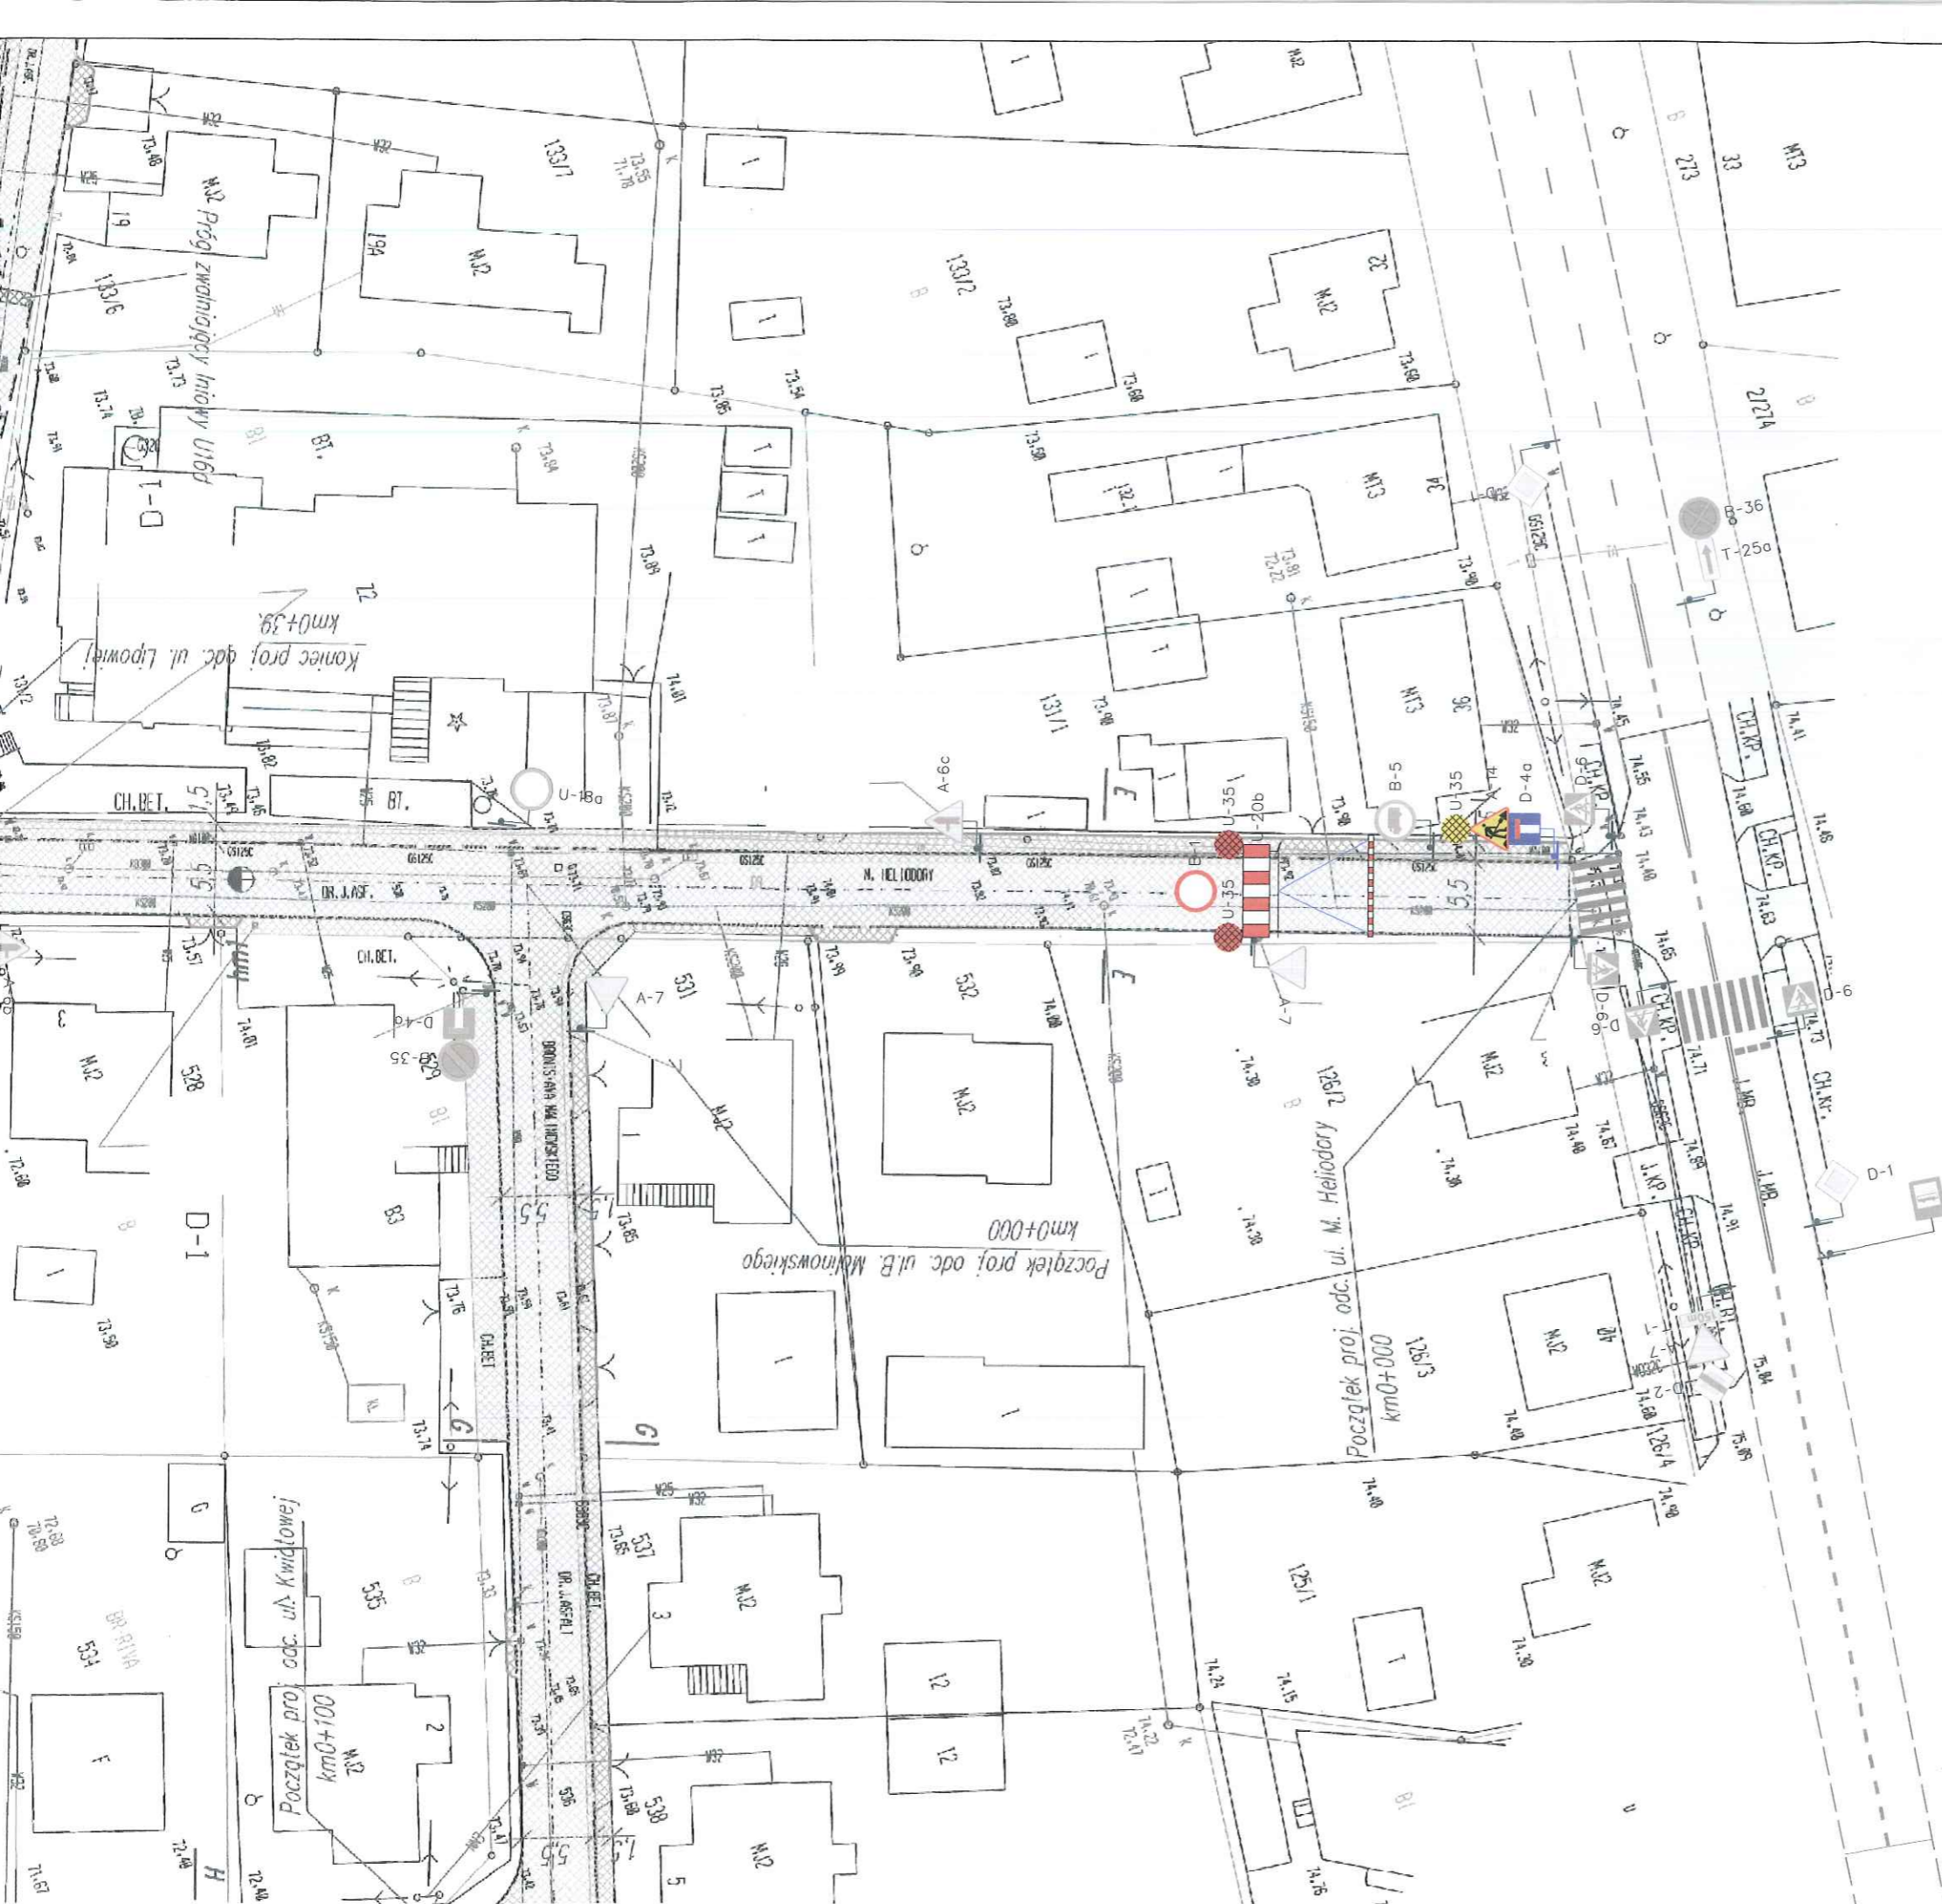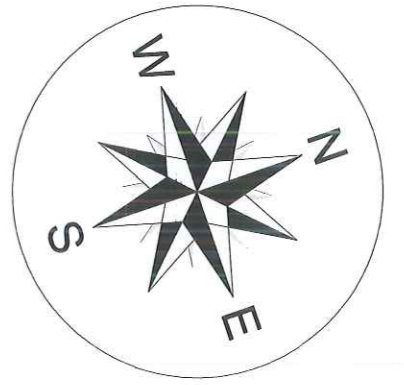

LEGENDA				
Oznakowanie istniejące	Oznakowanie projektowane			
D-6	B-36			
Oznakowanie pionowe Słupki drogowe	Oznakowanie pionowe Słupki drogowe			
D-6	B-36			
Oznakowanie pionowe do usunięcia	Oznakowanie pionowe do usunięcia			
D-6	B-36			
Oznakowanie poziome	Oznakowanie poziome			
 Lukasz Rządkowski ul. gen. Tadeusza Bora-Komorowskiego 9/68 86-300 Grudziądz				
Przebudowa ulic: Wiejskiej, Lipowej, M. Heliodory B. Malinowskiego, Kwiatowej w miejscowości Warlubie				
projektant	inżynieria ruchu	inż. Lukasz Rządkowski		Data: 02.2019 r.
				Skala: 1:500
PROJEKT TYMCZASOWEJ ORGANIZACJI RUCHU				Nr rys.: 5

Investor:  
Gmina Warlubie  
ul. Dworcowa 15  
86-160 Warlubie