



PRZEKRÓJ NORMALNY skala 1:25

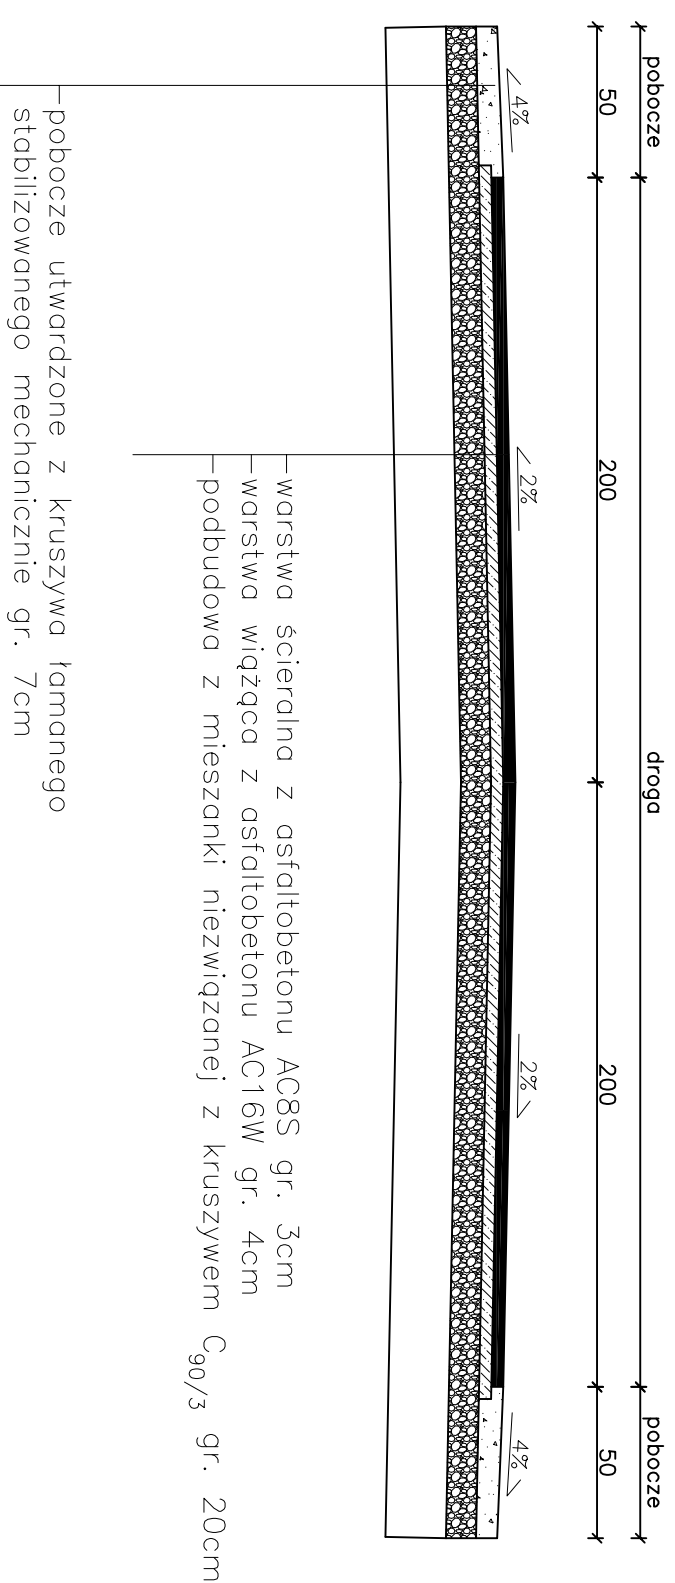

PRZEKRÓJ NORMALNY skala 1:25

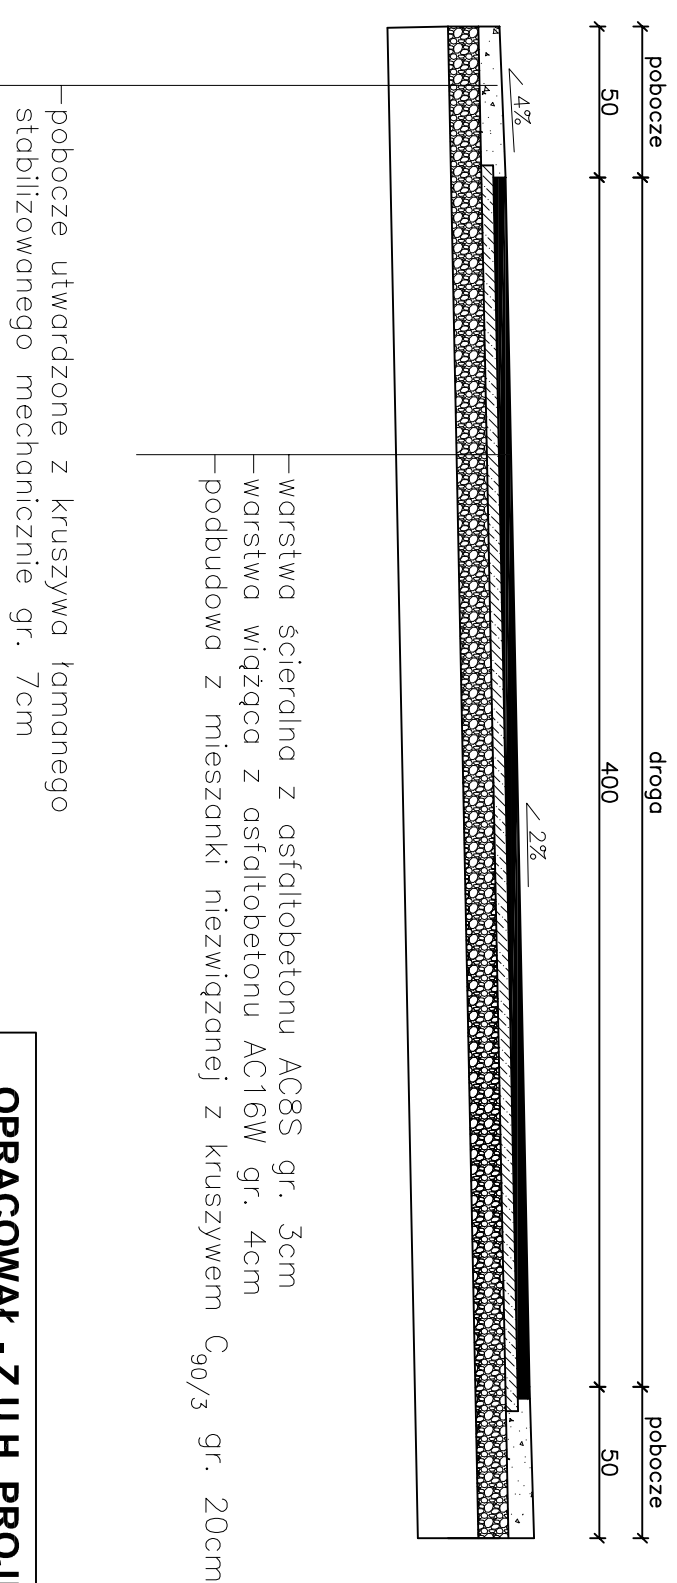

OPRACOWAŁ - Z.U.H. PROJEKT, UL.PIKUSKIEGO 91, GRUDZIĄDZ

OBIEKT	Przebudowa nawierzchni drogi gminnej w obrębie Kurzejewo, gmina Warlubie na dz. nr 74, 75, 79/4, 80, 82, 84/1, 84/2, 85, 86, 92, 93/1, 93/2, 93/3, 94, 95, 96/3, 103/4, 105		
FUNKCJA	IMIĘ I NAZWISKO	NR UPRAW.	SPECJALNOŚĆ
PROJEKTANT	Wojciech Zawadzkiński	GP.I.7342/ 323/TO/94 BA-IV. 8346 /76/TO/90	KONSTRUKCYJNO INŻYNIERYJNA
TYTUŁ RYSUNKU	PRZEKROJE NORMALNE		Rys. nr
FAZA - PB	SKALA 1 : 25	MAJ 2019	BRANŻA DROG,