


## Wykres profilu - Linia trasowania 8

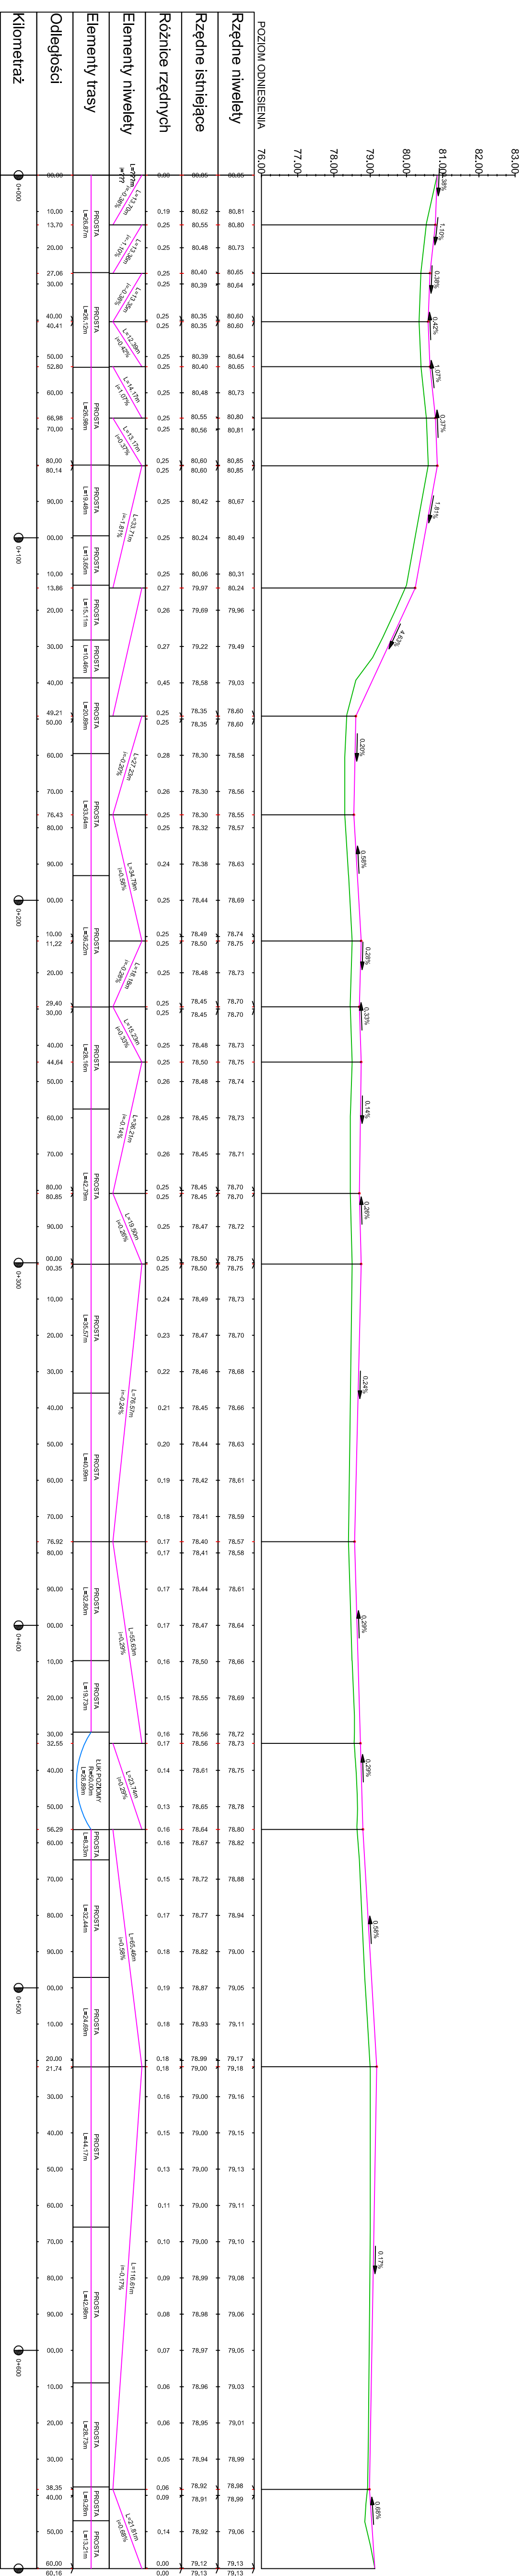

<b>OPRACOWAŁ - Z.U.H. PROJEKT, UL. PIKSUDSKIEGO 91, GRUDZIĄDZ</b>			
OBIEKT	Budowa drogi gminnej na działce nr 1340-a, obręb L. Lipniki, gmina Warlubie		
FUNKCJA	IMIĘ I NAZWISKO	NR UPRAW.	SPECJALNOŚĆ
PROJEKTANT	Wojciech Zawadzinski	GP.1.7342/3237/094	KONSTRUKCYJNO
TYTUŁ RYSUNKU	NIWELETA	BAJ.V.3346/76/10/90	INŻYNIERSKA
FAZA - PB	SKALA 1 : 1000/100	MAJ 2019	Rys. nr
			BRANŻA DROG