# MAPA DO CELÓW PROJEKTOWYCH
## skala 1:500

Województwo: kujawsko-pomorskie
Powiat: Świecie
Jedn. ewid: Warlubie

OBRĘB: Lipinki, dz. 1368/2
ID 6640.1838.2018

Nr ks.rob. 969/18
Sekcja mapy nr 6.204.25.11.41, 6.204.25.11.42
PUWG 2000/6 Układ wys. Kronsztadt

Mapa powstała po zaktualizowaniu i przetworzeniu mapy zasadniczej 1:1000 sekcja mapy 335.334.104

Nie wykonano ustalenia obciążeń służebnościami gruntowymi

Nie wytycza się istnienia w terenie również innych urządzeń podziemnych ulotnych, a nie zgłoszonych do inwentaryzacji geodezyjnej.

MAPĘ WYKONANO: 02.10.2018 r.

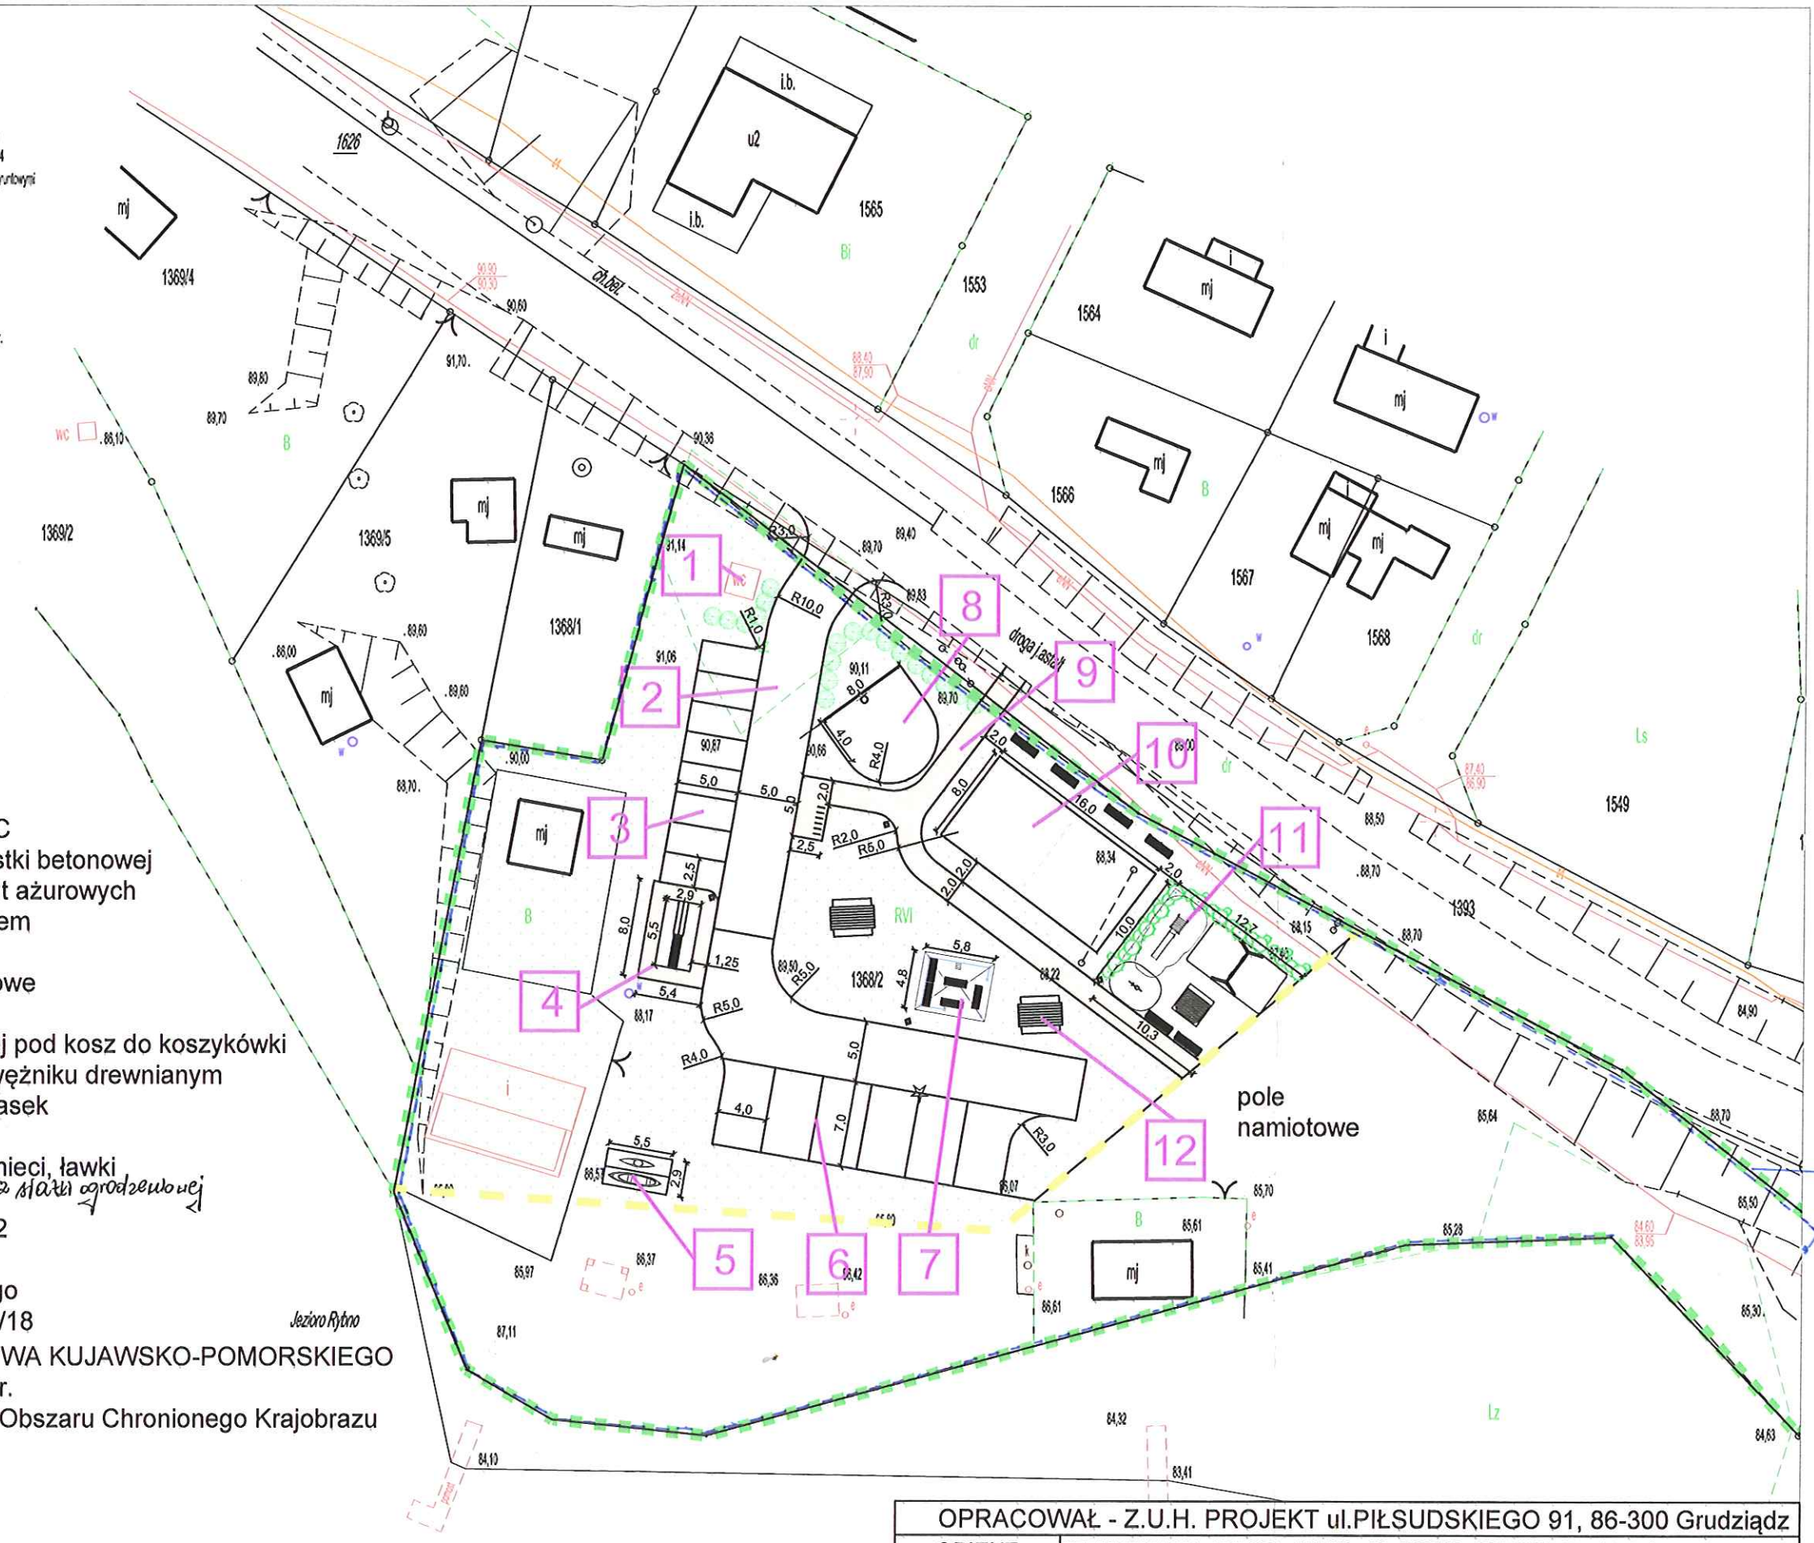


LEGENDA:

1 - zaplecze sanitarne - WC
2 - droga utwardzona z kostki betonowej
3 - miejsca postojowe z płyt ażurowych
4 - umywalnia z zadaszeniem
5 - altana na kajaki
6 - caravaning - płyty ażurowe
7 - grill z zadaszeniem
8 - teren z kostki betonowej pod kosz do koszykówki
9 - ścieżki szutrowe w krawężniku drewnianym
10 - boisko do siatkówki - piasek
11 - plac zabaw - piasek
12 - ławkostoły, kosze na śmieci, ławki
13 - ogrodzenie panelowe lub z siatki ogrodzeniowej

- granica działki nr 1368/2

- granica obszaru objętego UCHWAŁĄ NR XLIX/813/18 SEJMIKU WOJEWÓDZTWA KUJAWSKO-POMORSKIEGO z dnia 24 września 2018 r. w sprawie Wschodniego Obszaru Chronionego Krajobrazu Borów Tucholskich

Jezioro Rybno

| OPRACOWAŁ - Z.U.H. PROJEKT ul.PIŁSUDSKIEGO 91, 86-300 Grudziądz | | | | |
|---|---|---|---|---|
| OBIEKT | *REWITALIZACJA JEZIORA RYBNO, M. RYBNO, DZIAŁKA NR 1368/2, GM.WARLUBIE* | | | |
| FUNKCJA | IMIĘ I NAZWISKO | NR UPRAW. | SPECJALNOŚĆ | PODPIS |
| *PROJEKTANT* | Wojciech Zawadziński | GP.I.7342/323/TO/94 BA-IV.8346/76/70/90 | KONSTRUKCYJNO BUDOWLANA | |
| *PROJEKTANT* | mgr inż. arch. Tomasz Porębny | KPOKKIA 06/2003 | ARCHITEKTONICZNA | |
| TYTUŁ RYSUNKU | *PROJEKT ZAGOSPODAROWANIA TERENU* | | | Rys. nr |
| FAZA - PB | SKALA 1:25 | PAŹDZIERNIK 2018 | | BRANŻA: BUDOWL. |