




OPRACOWAŁ - Z.U.H. PROJEKT ul. PIŁSUDSKIEGO 91, 86-300 Grudziądz	OBIEKT	REWITALIZACJA JEZIORA RYBNO, M. RYBNO, DZIAŁKA NR 1368/2, CM. MARLUBIE
FUNKCJA	IMIĘ I NAZWISKO	NR UPRAW.
PROJEKTANT	Wojciech Zawadzki	GP.17342/323T.0/94 BA-IV.8346/76/70/90
PROJEKTANT	mgr inż. arch. Tomasz Porbny	KPOKKA 06/2003
TYTUŁ RYSUNKU	BŁEWACJE - gr III z zadaniem	
FAZA - PB	SKALA 1:50	PAŹDZIEŃNIK 2018
BRANŻA BUDOWL.	ARCHITEKTONICZNA	RYS. NR

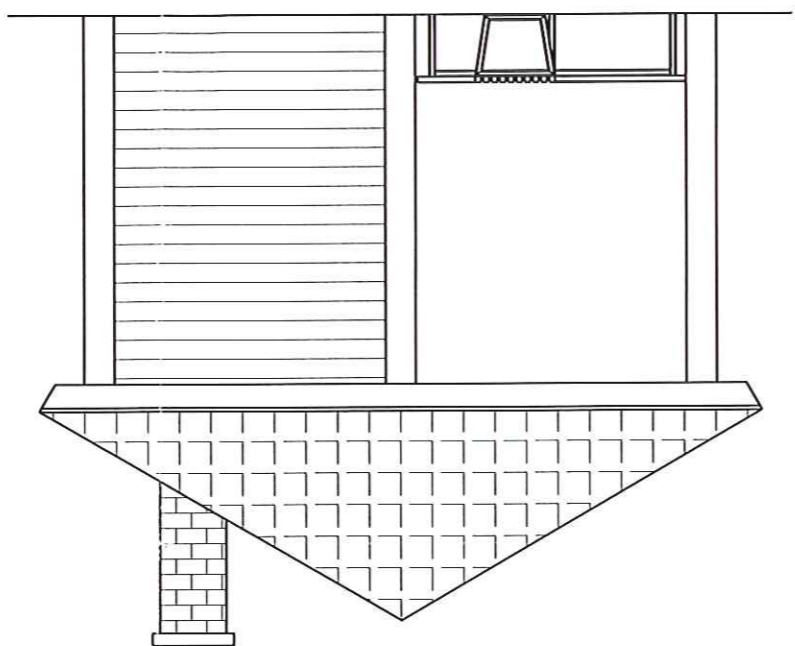


ELEWACJA SZCZYTOWA

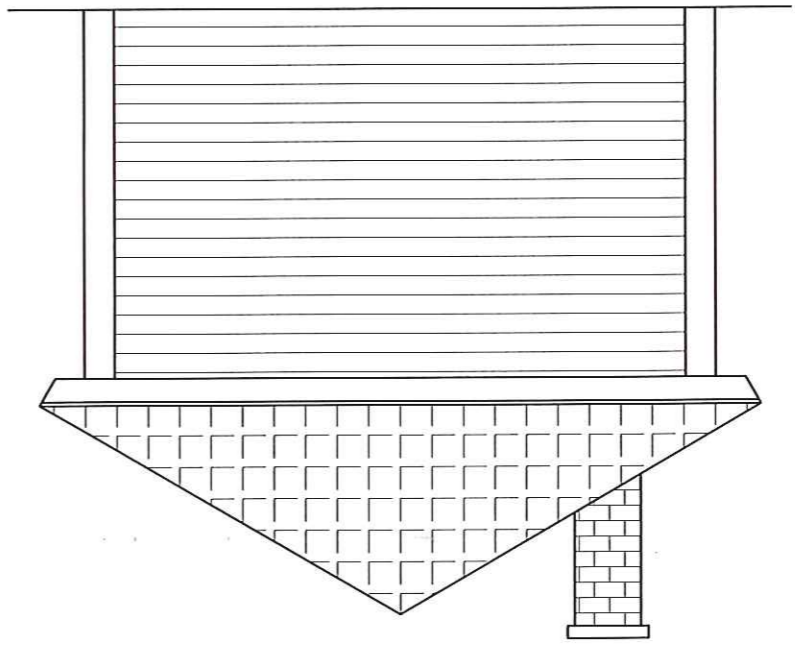

ELEWACJA SZCZYTOWA

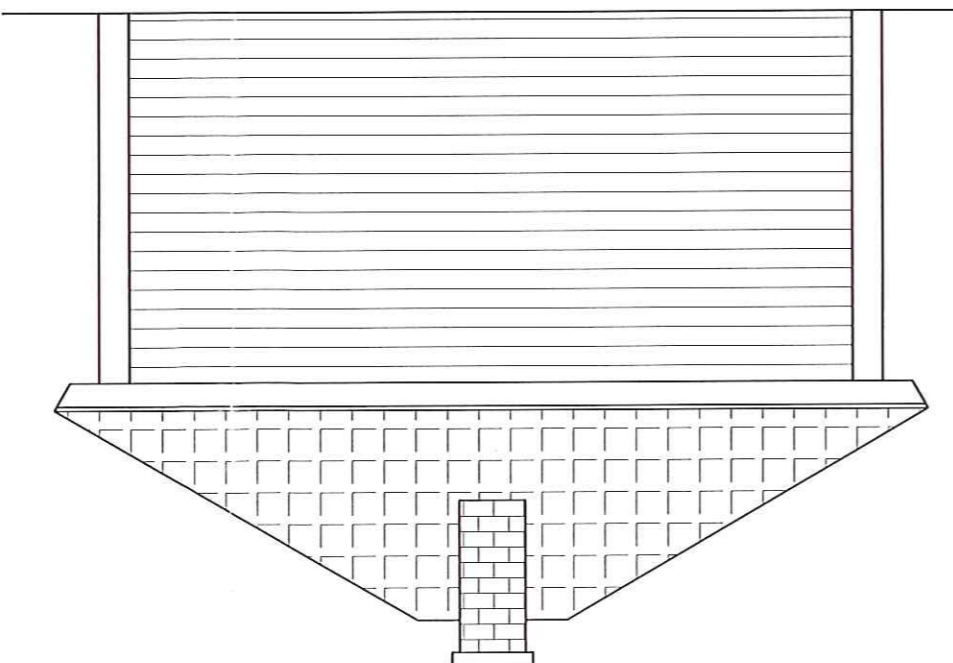

ELEWACJA BOCZNA

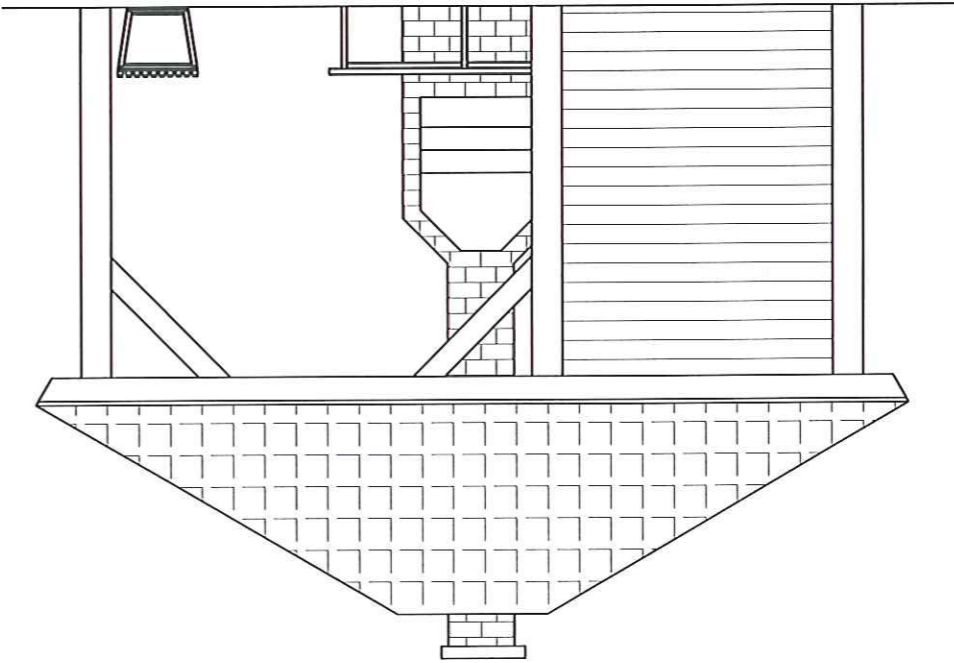

ELEWACJA BOCZNA