



# PRZEKROJE KONSTRUKCYJNE PRZEBUDOWA DROGI GMINNEJ NR 030220C w miejscowości Warlubie

PRZEKRÓJ A-A  
DROGA GMINNA NR 030220C

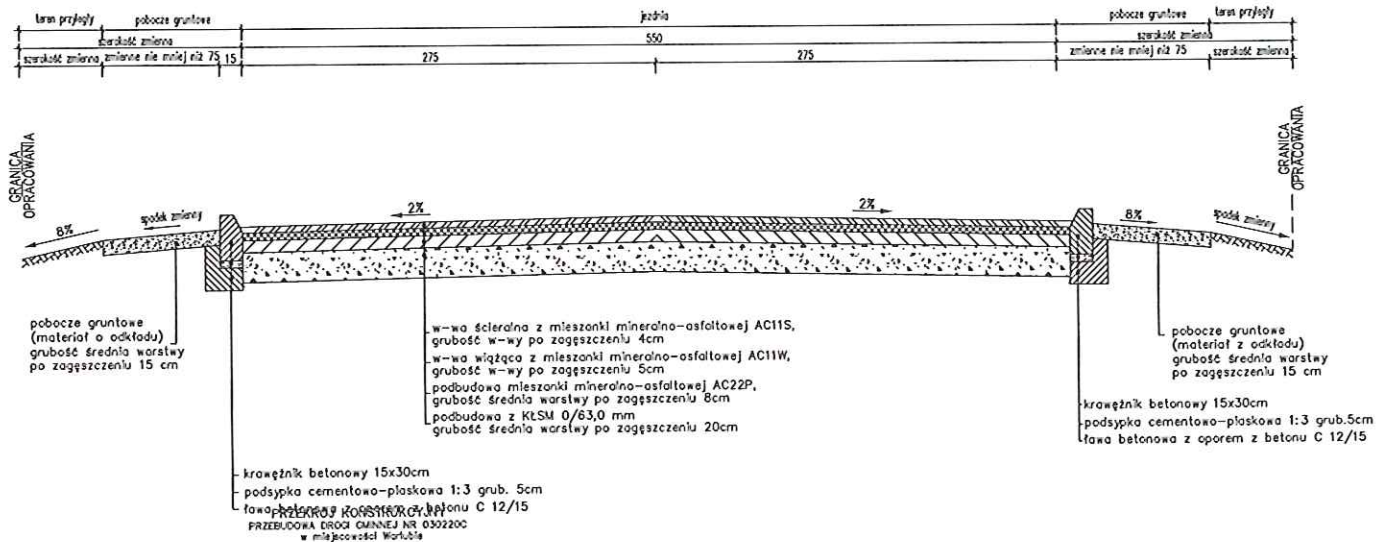

PRZEKRÓJ B-B  
DROGA GMINNA NR 030220C

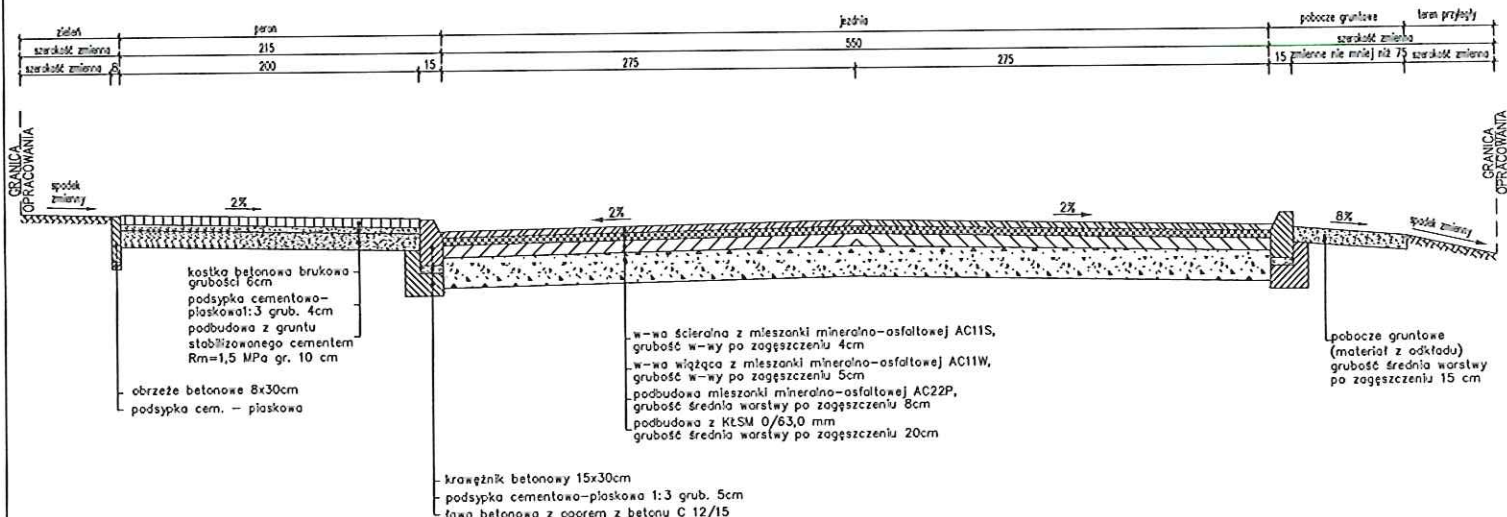

Gmina Warlubie  
z siedzibą w Urzędzie Gminy Warlubie  
ul. Dworcowa 15, 86-160 Warlubie

Przekroje konstrukcyjne  
PRZEBUDOWA DROGI GMINNEJ NR 030220C  
w miejscowości Warlubie

mgr inż. Waldemar Juda

PODPIS:

RYŚ.  
NUMER

SKALA: 1 : 20

DATA:  
Marzec 2019 r.

2