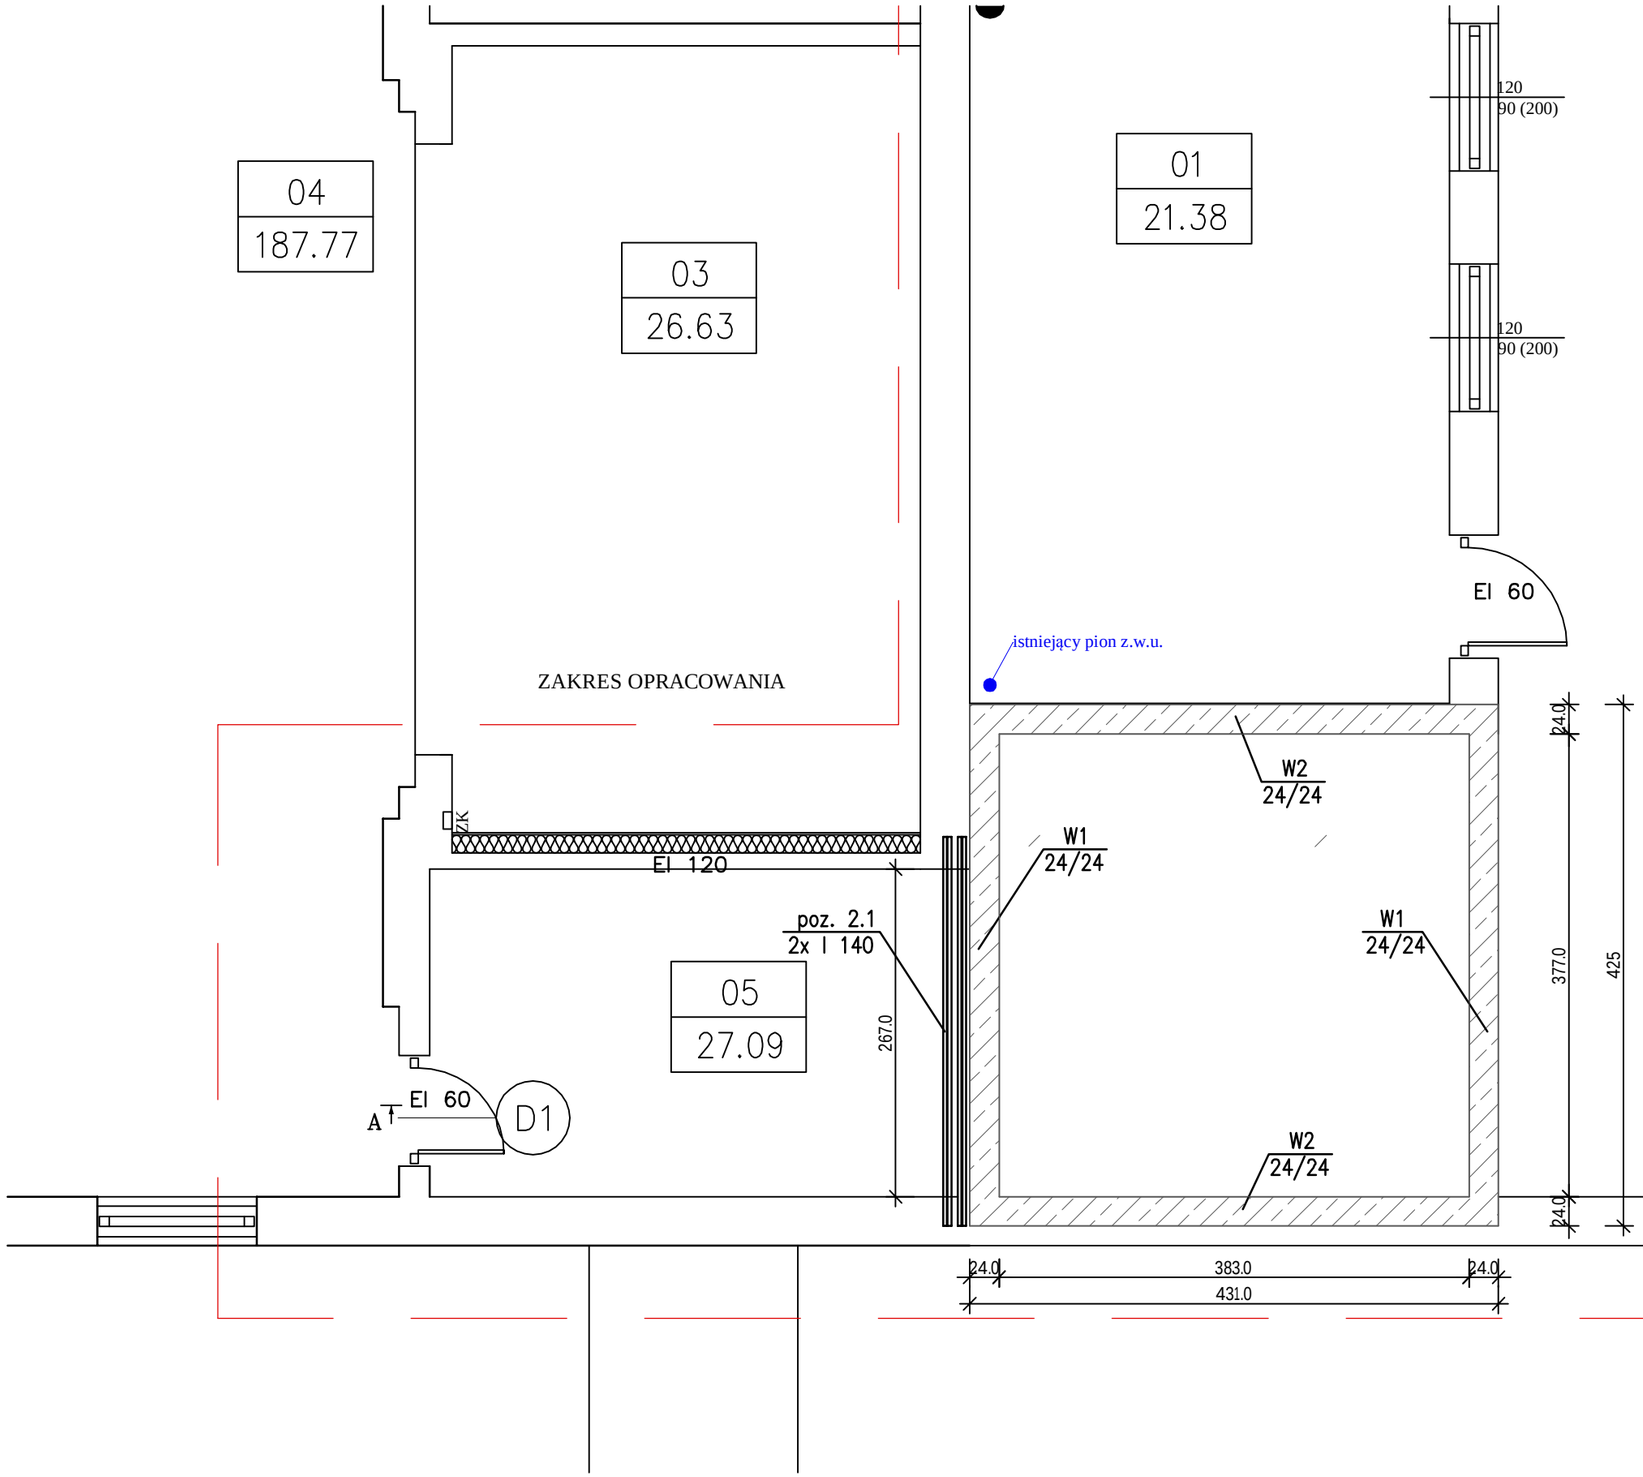

INWESTOR:

GMINA WARLUBIE
UL. DWORCOWA 15 86-160 WARLUBIE

INWESTYCJA:

ZAGOSPODAROWANIE PRZESTRZENIZDEGRADOWANEJ W WIELKIM KOMORSKU NA CELE AKTYWIZACJI SPOŁECZNEK

BIURO PROJEKTOWE:

Zakład Projektowania i Usług Budowlanych
"BENBUD"
inż. Benedykt Reder
ul. Ks. dr Wł. Łęgi 1/27, 86-300 Grudziądz

NAZWA RYSUNKU	SKALA:	BRANŻA:
UKŁAD WIEŃCY ŻELBETOWYCH	1:50	BUDOWLANA

FAZA:	DATA:	NUMER RYSUNKU:
PROJEKT PW	22.04.2019 r.	K - 02

FUNKCJA:		PODPIS:
PROJEKTANT Branża: budowlana	INŻ. BENEDYKT REDER Upr. konstr.-budowlane b.o. nr UAN-IV/8346/113/TO/88	