


03
26.63

ZAKRES OPRACOWANIA

Zestawienie elementów drewnianych											
Lp.	Nazwa	Nr	b	h	l	j. m3	j. masa	sztuk	m3	masa	
1	K-1	1	12.5	16	480	0.096	52.8	6	0.58	316.8	
2	Mu-1	2	14	14	377	0.0739	40.64	1	0.07	40.64	
									suma	:0.65	357.44

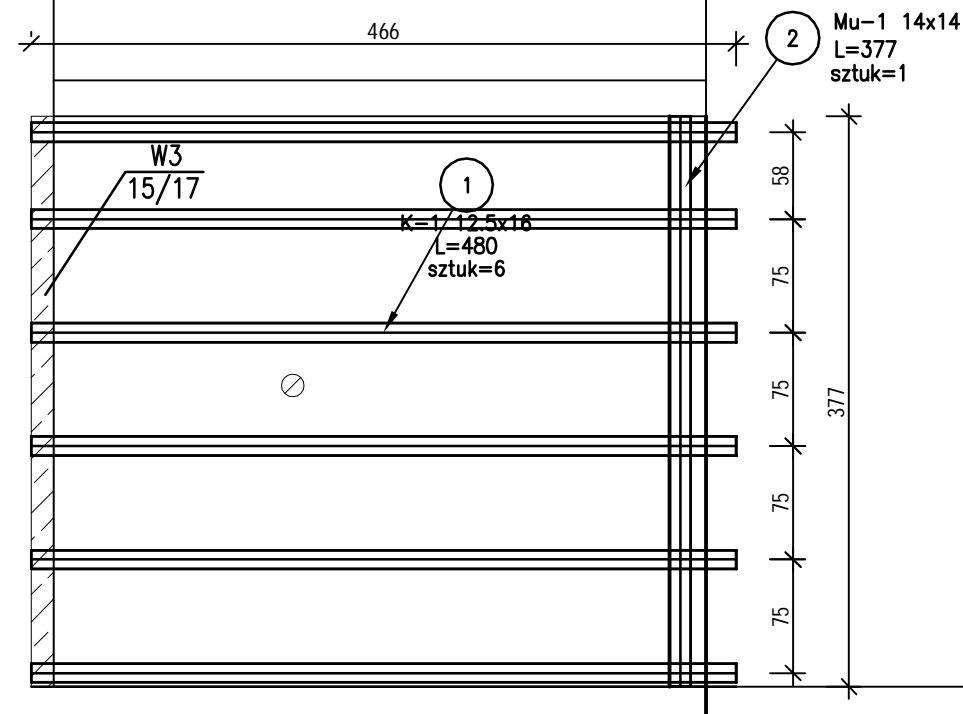

INWESTOR: GMINA WARLUBIE UL. DWORCOWA 15 86-160 WARLUBIE		
INWESTYCJA: ZAGOSPODAROWANIE PRZESTRZENI DEGRADOWANEJ W WIELKIM KOMORSKU NA CELE AKTYWIZACJI SPOLECZNEK		
BIURO PROJEKTOWE: Zakład Projektowania i Usług Budowlanych "BENBUD" Inż. Benedykt Reder ul. Ks. dr Wł. Łęgi 1/27, 86-300 Grudziądz		
NAZWA RYSUNKU: RZUT KONSTRUKCJI DACHU	SKALA: 1:50	BRANŻA: BUDOWLANA
FAZA: PROJEKT PW	DATA: 22.04.2019 r.	NUMER RYSUNKU: K - 05
FUNKCJA: PROJEKTANT Branża: budowlana	INŻ. BENEDYKT REDER Upr. konstr.-budowlane b.o. nr UAN-IV/B346/113/TO/88	PODPIS: