Wykres profili - Linia trasowania 8

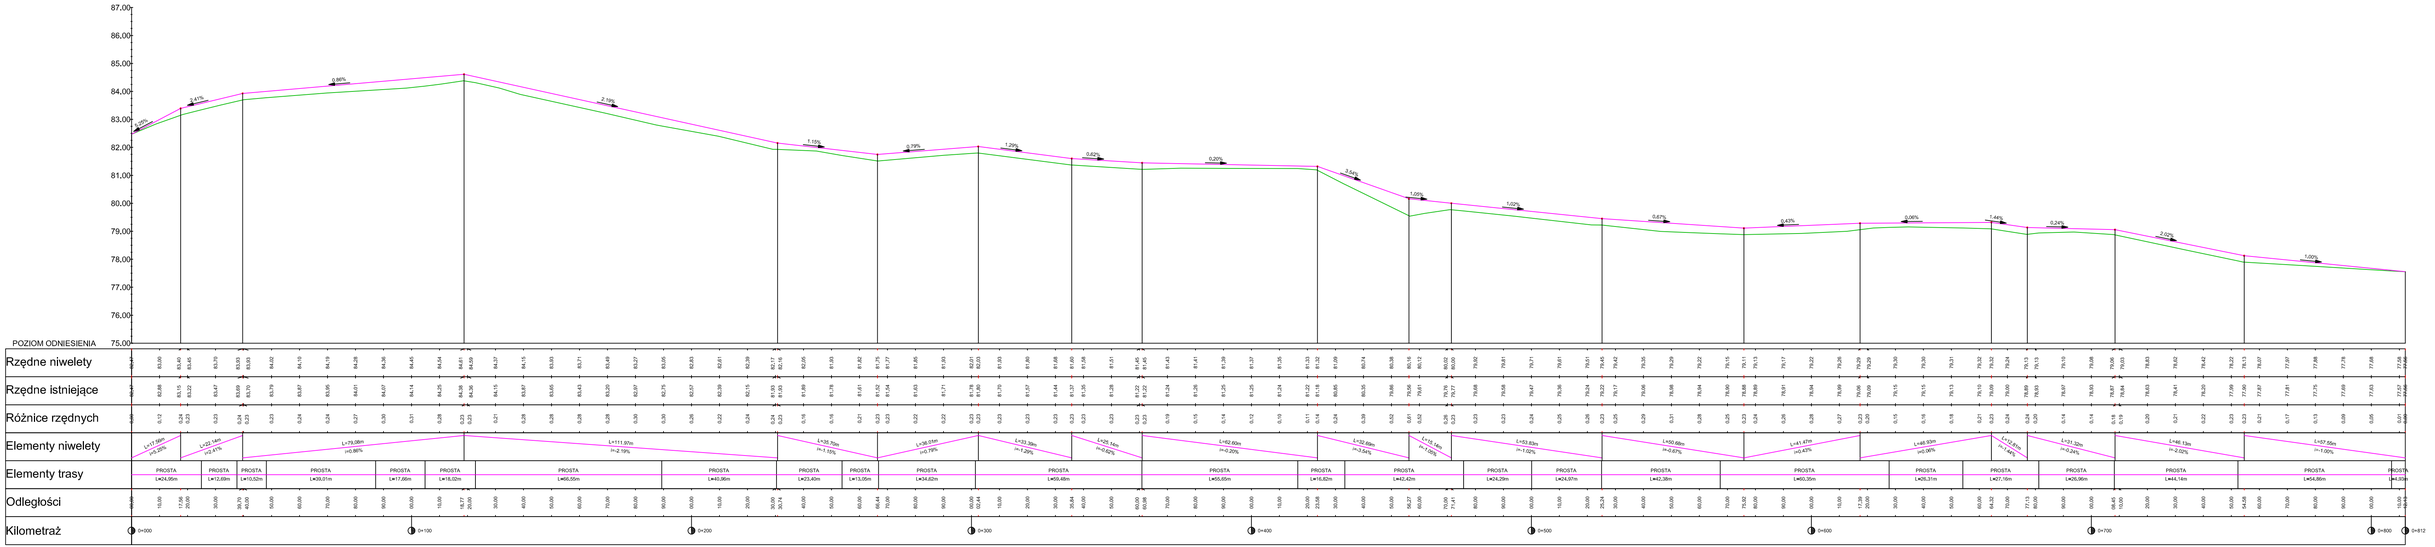

OPRACOWAŁ - Z.U.H. PROJEKT, UL.PIŁSUDSKIEGO 91, GRUDZIĄDZ	
OBIEKT	Budowa drogi gminnej nr 030213 C Bąkowo – Trzy Korony – II etap , Gmina Warlubie, działki nr 52, 6, obręb Warlubie oraz działka nr 99, obręb Bąkowo
FUNKCJA	IMIĘ I NAZWISKO / NR UPRAW. / SPECJALNOŚĆ
PROJEKTANT	**Wojciech Zawadziński** / GP.I.7342/ 323/TO/94 BA-V. B346 /76/TO/90 / KONSTRUKCYJNO INŻYNIERYJNA
TYTUŁ RYSUNKU	NIWELETA / Rys. nr
FAZA - PB	SKALA 1 : 100/1000 / LIPIEC 2019 / BRANŻA DROG.