


PRZEKRÓJ NORMALNY
skala 1:25

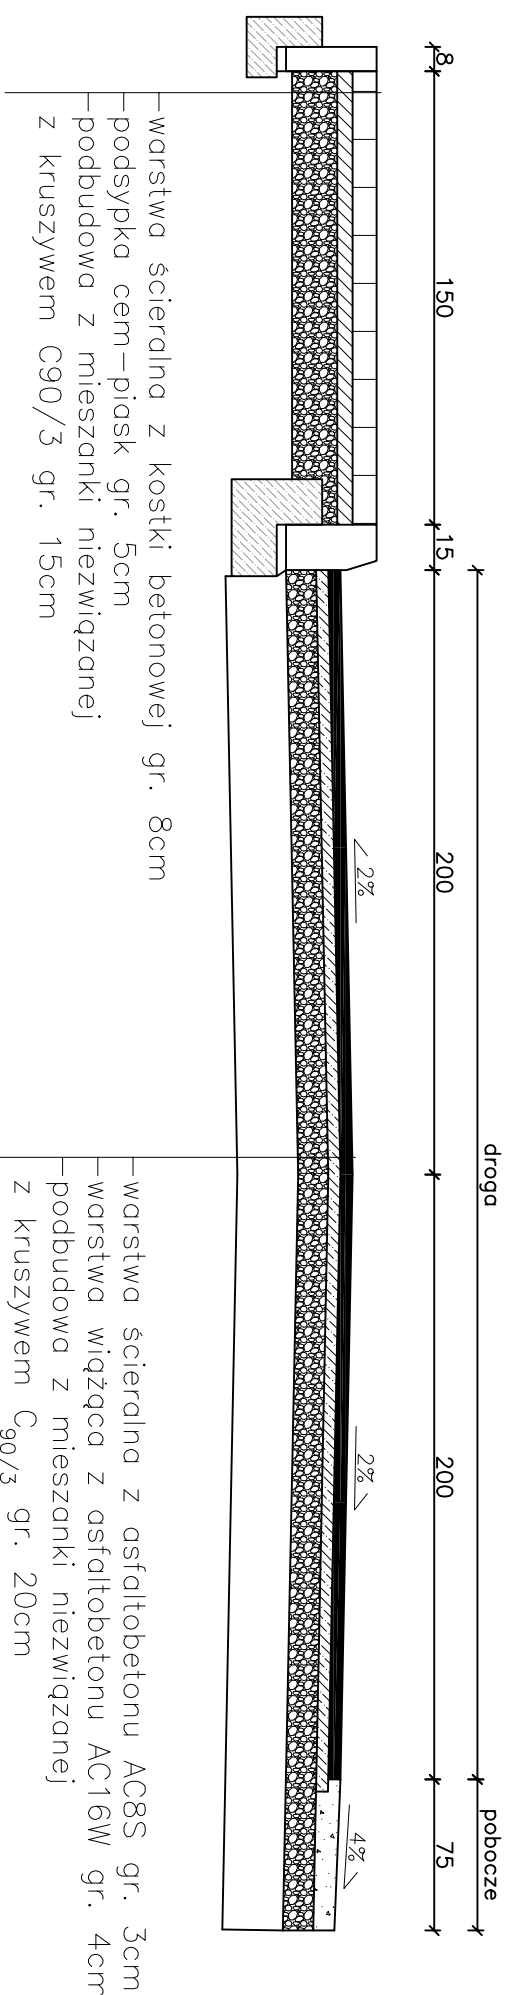

OPRACOWAŁ - Z.U.H. PROJEKT, UL.PIKUSDZKIEGO 91, GRUDZIĄDZ

OBIEKT	Budowa drogi gminnej nr 030213 C Bąkowo – Trzy Korony – II etap, Gmina Wartubie, działki nr 52, 6, obręb Wartubie oraz działka nr 99, obręb Bąkowo		
FUNKCJA	IMIĘ I NAZWISKO	NR UPRAW.	SPECJALNOŚĆ
PROJEKTANT	Wojciech Zawadzkiński	GP.I.7342/ 323/TO/94 BA-IV. 8346 /76/TO/90	KONSTRUKCYJNO INŻYNIERYJNA
TYTUŁ RYSUNKU	PRZEKRÓJ NORMALNY - CHODNIK		
FAZA - PB	SKALA 1 : 25	LPIEC 2019	Rys. nr BRANŻA DROG.