


PRZEKRÓJ NORMALNY
skala 1:25

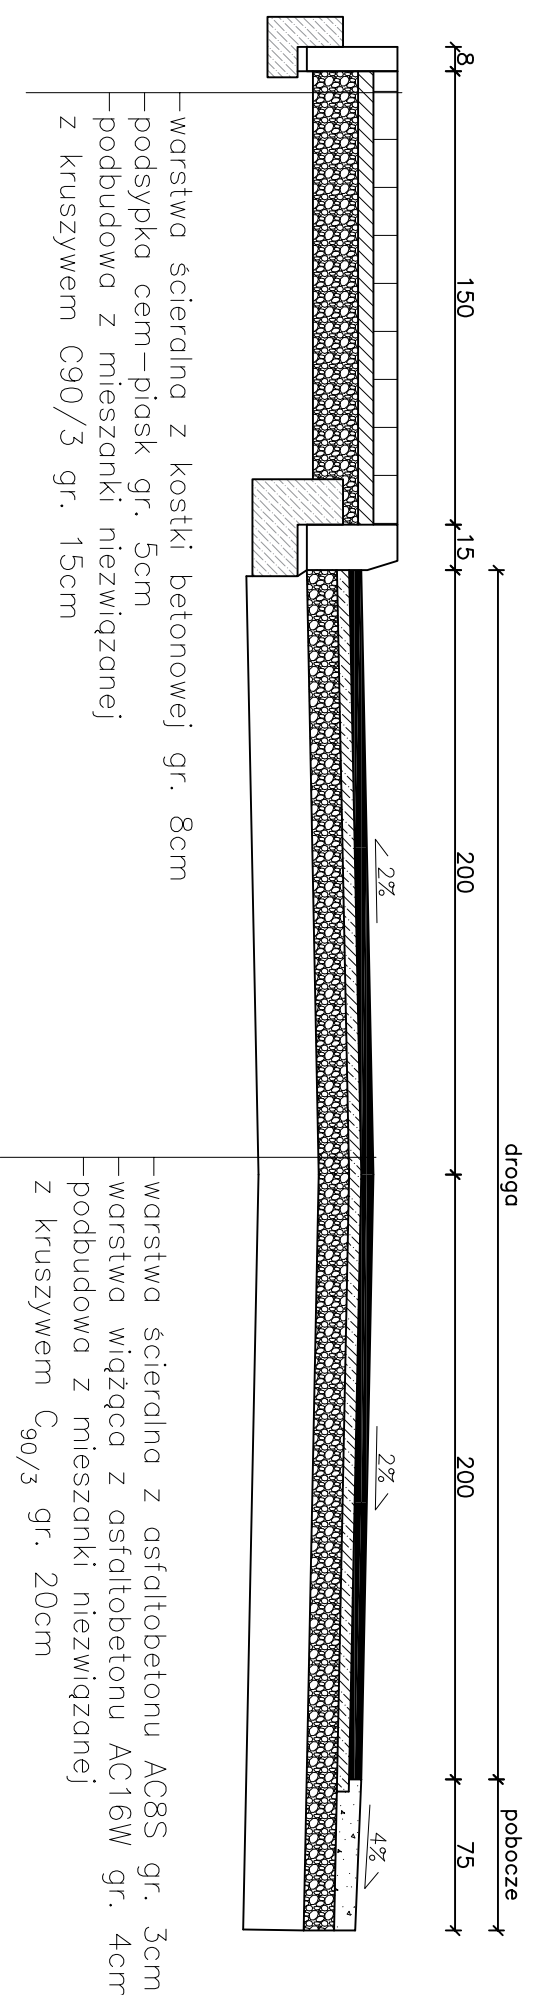

OPRACOWAŁ - Z.U.H. PROJEKT, UL.PIKSUDSKIEGO 91, GRUDZIĄDZ				
OBIEKT	Budowa drogi gminnej nr 030226C Warlubie - Bąkowo, Gmina Warlubie, działki nr 547, 84/1, 6, obręb Warlubie			
FUNKCJA	IMIĘ I NAZWISKO	NR UPRAW.	SPECJALNOŚĆ	
PROJEKTANT	Wojciech Zawadzki	GP.I.7342/ 323/TO/94 BA-IV. 8346 /76/TO/90	KONSTRUKCYJNO INŻYNIERYJNA	
TYTUŁ RYSUNKU	PRZEKRÓJ NORMALNY - CHODNIK			Rys. nr
FAZA - PB	SKALA 1 : 25	LPIEC 2019	BRANŻA DROG.	