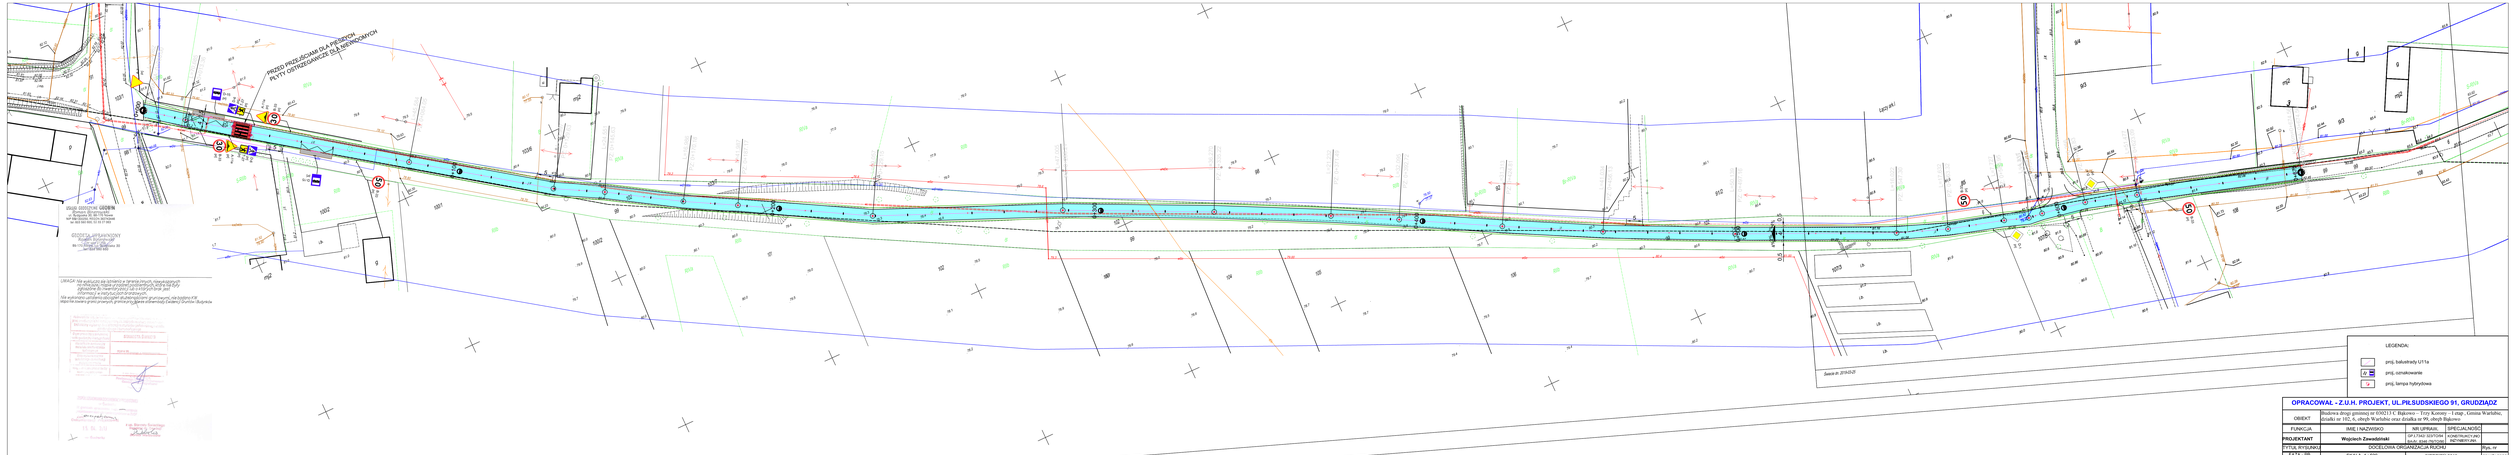

LEGENDA:

- proj. balustrady U11a
- proj. oznakowanie
- proj. lampa hybrydowa

OPRACOWAŁ - Z.U.H. PROJEKT, UL.PIŁSUDSKIEGO 91, GRUDZIĄDZ

OBIEKT	Budowa drogi gminnej nr 030217 C Bądawo – Trzy Kotwny - I etap , Gmina Warlubie, działki nr 192, 6, obręb Warlubie oraz działka nr 98, obręb Bądawo		
FUNKCJA	IMIE I NAZWISKO	NR UPRAWN.	SPECJALNOŚĆ
PROJEKTANT	**Wojciech Zawadzinski**	GP-I-7243/ 93/97/2004	KONSTRUKCYJNO BUDOWLANA
FTTUL RYSUNKU	GEODEZJA ORGANIZACJA RUCHU		Rys. nr
FAZA / PB	SKALA 1 : 500	SIERPIEŃ 2019	zlewnia (skrót)