



D1

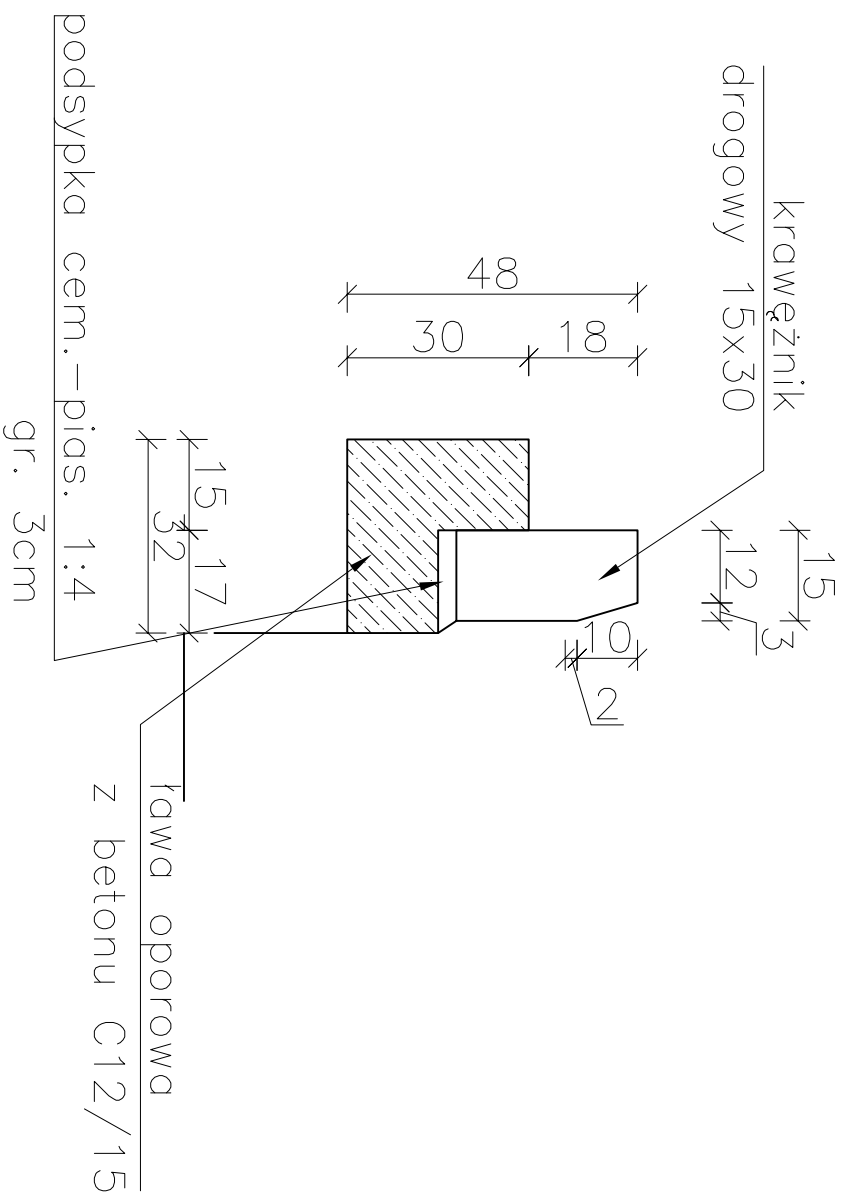

D2

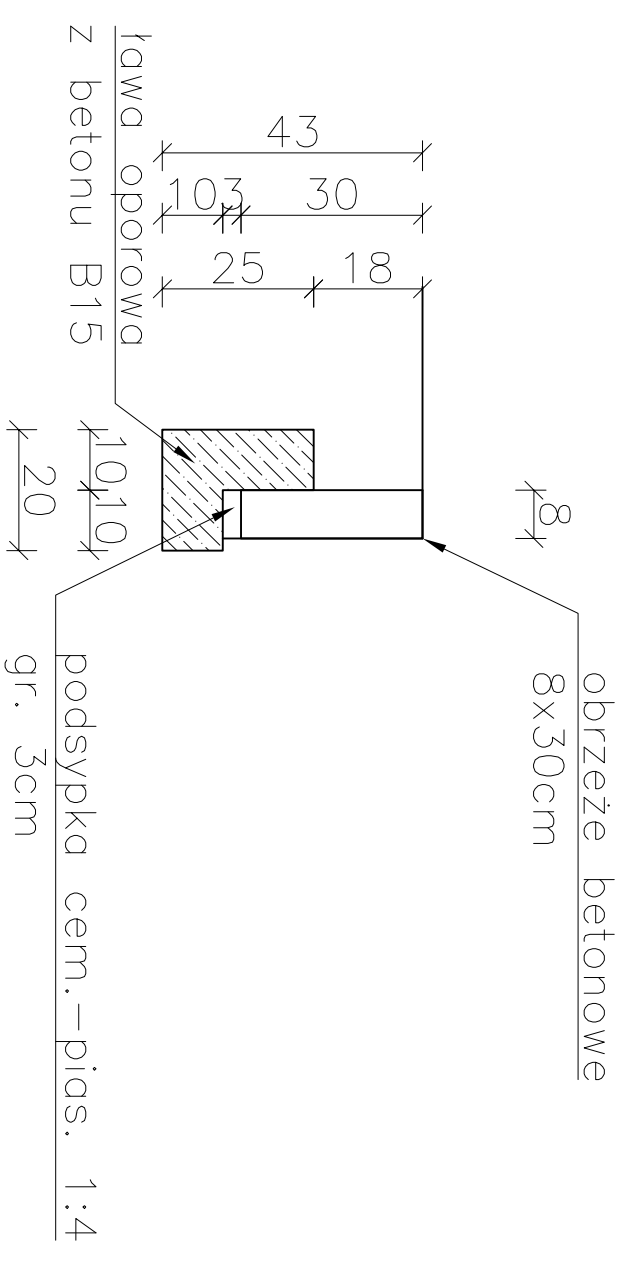

OPRACOWAŁ - Z.U.H. PROJEKT, UL.PIKSUDSKIEGO 91, GRUDZIĄDZ

OBIEKT	Budowa drogi gminnej nr 030226C Warlubie - Bąkowo, Gmina Warlubie, działki nr 547, 84/1, 6, obręb Warlubie				
FUNKCJA	IMIĘ I NAZWISKO	NR UPRAW.	SPECJALNOŚĆ		
PROJEKTANT	Wojciech Zawadzilski	GP.I.7342/ 323/TO/94 BA-IV. 8346 /76/TO/90	KONSTRUKCYJNO INŻYNIERYJNA		
TYTUŁ RYSUNKU	SZCZEGÓŁY		RYS. nr		
FAZA - PB	SKALA 1 : 12,5	LIPIEC 2019	BRANŻA DROG.		