


Wykres profili - Odcinek 1

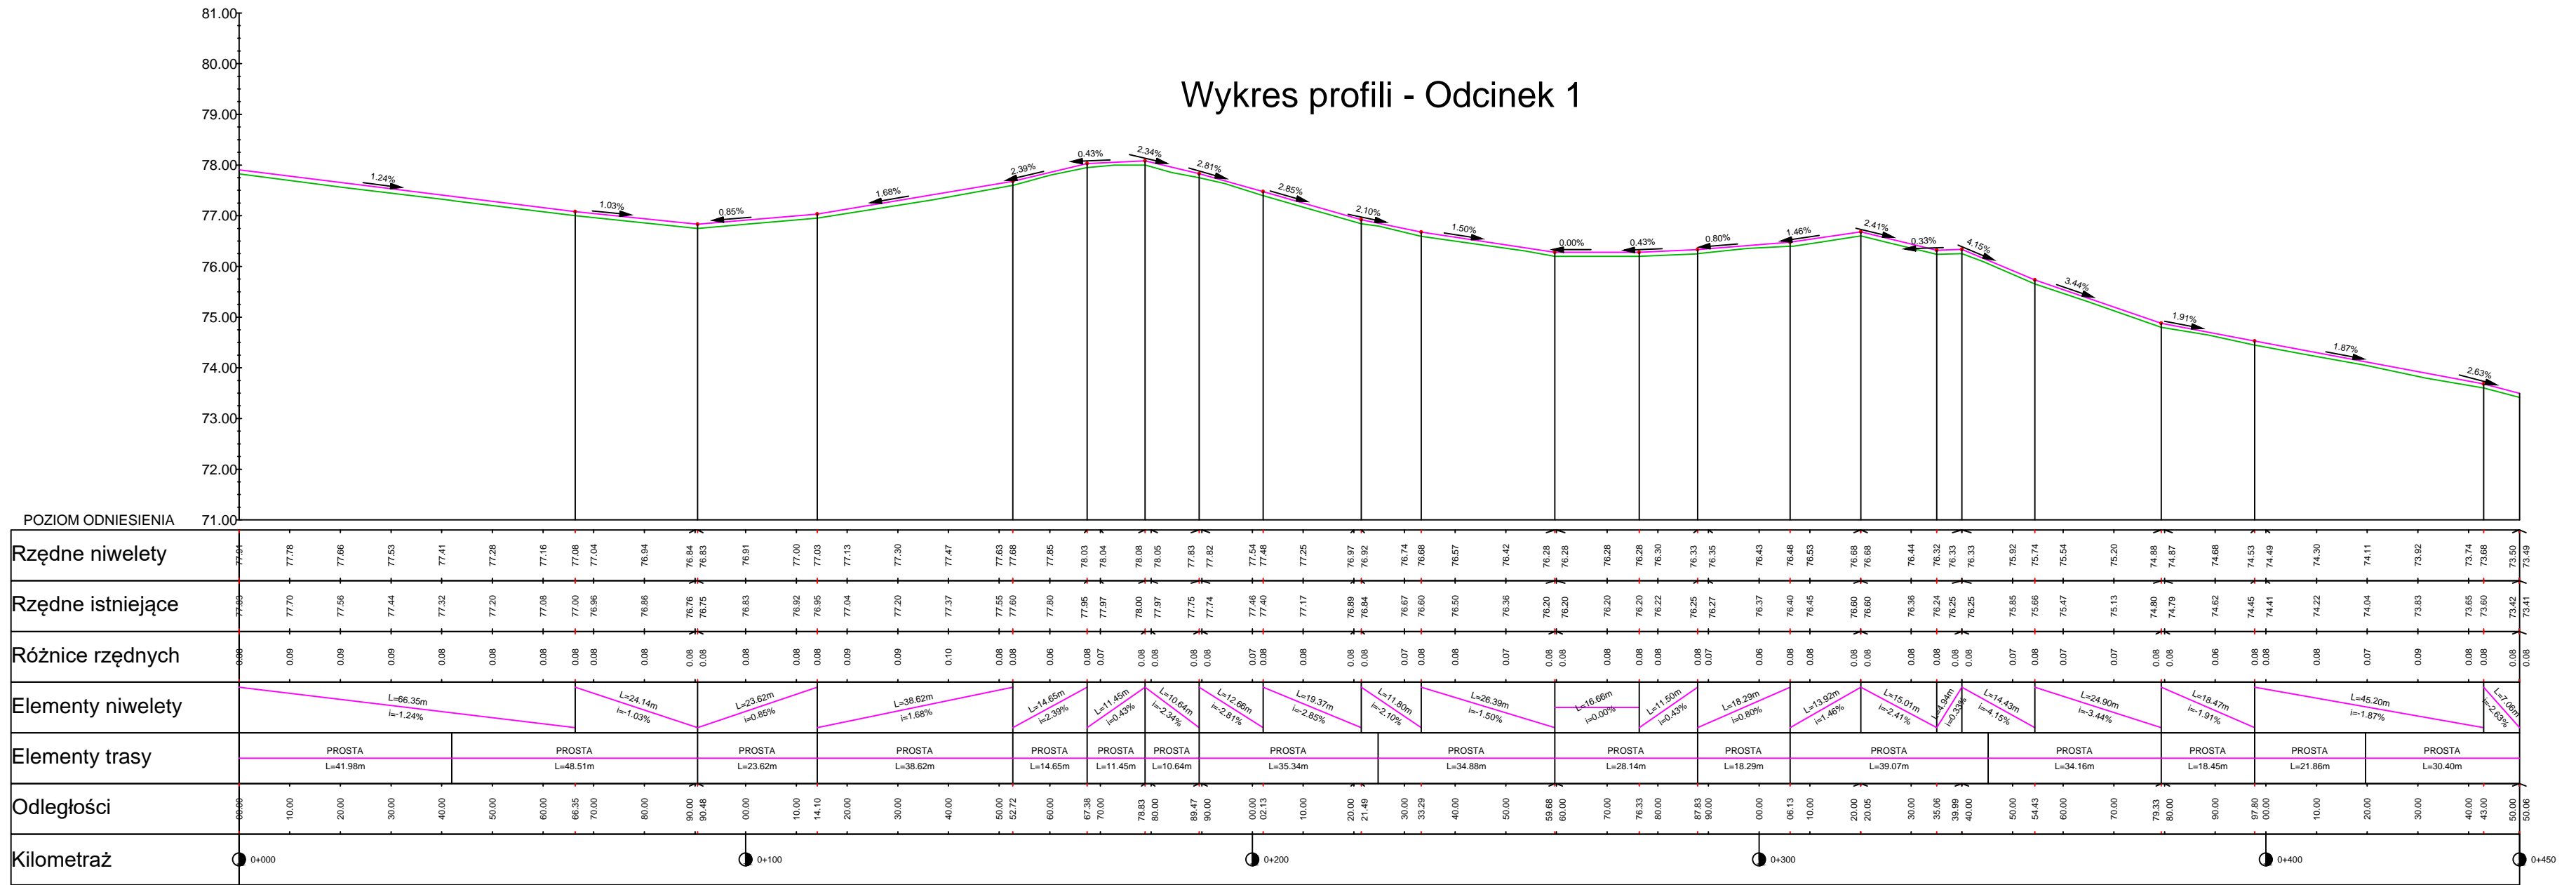

OPRACOWAŁ - Z.U.H. PROJEKT, UL.PIŁSUDSKIEGO 91, GRUDZIĄDZ			
OBIEKT	Budowa nawierzchni drogi gminnej na działkach nr 44, 46, 49/2, 49/1, 47, 137, 140/1, 140/2, 136, 12, 8, 50/1, 5/3, 11, 10, 7, 139, 138, 9, 23, 48 ob. Kurzejewo i działkach nr 372/4, 371, 369, 368/3, 368/2, 368/1, 367, 370, 372/3 (ob. Komorsk), gmina Warlubie		
FUNKCJA	IMIĘ I NAZWISKO	NR UPRAW.	SPECJALNOŚĆ
PROJEKTANT	Wojciech Zawadzki	GP.1.7342/ 323/TO/94 BA-IV. 8346 /76/TO/90	KONSTRUKCYJNO INŻYNIERYJNA
TYTUŁ RYSUNKU			NIWELETA ODCINEK 1
FAZA - PB			Rys. nr
SKALA 1 : 100/1000		GRUDZIEŃ 2019	BRANŻA DRÓG.