



PRZEKRÓJ NORMALNY skala 1:25

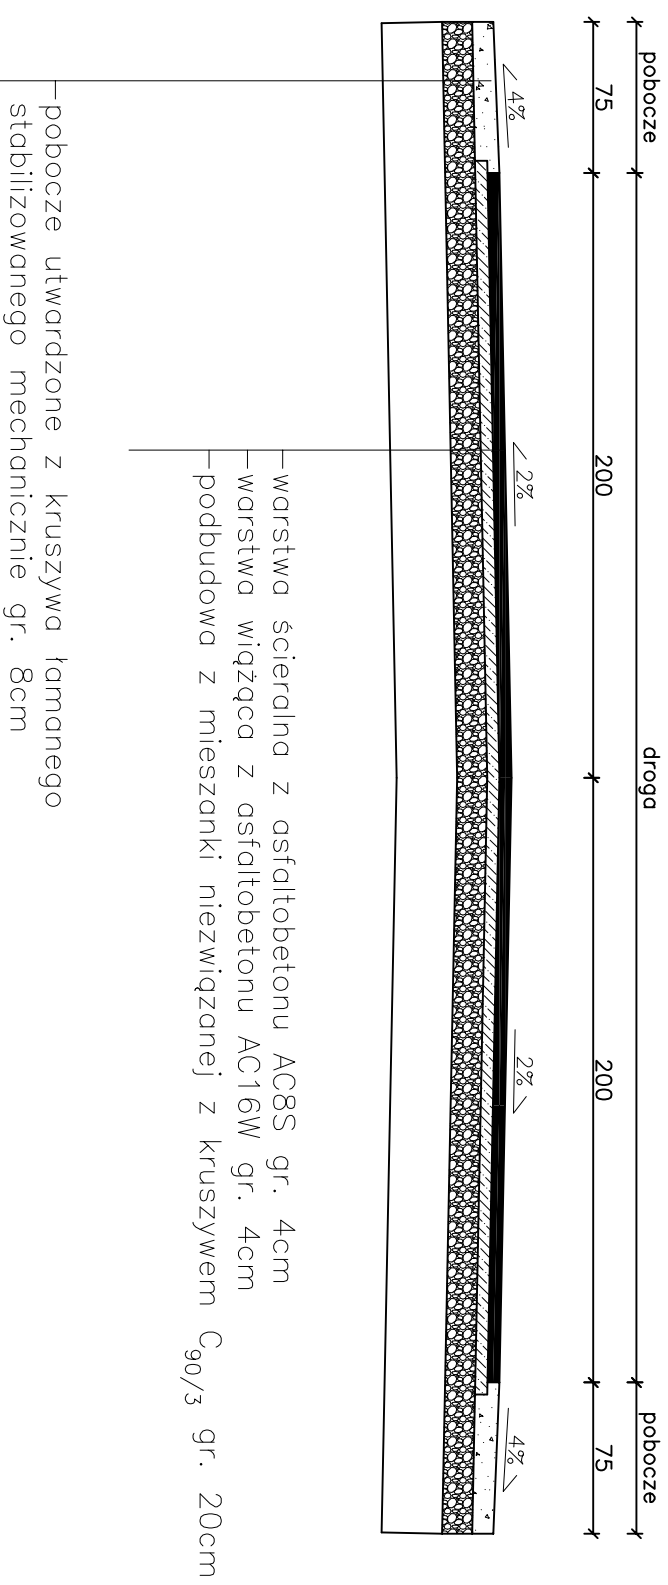

PRZEKRÓJ NORMALNY skala 1:25

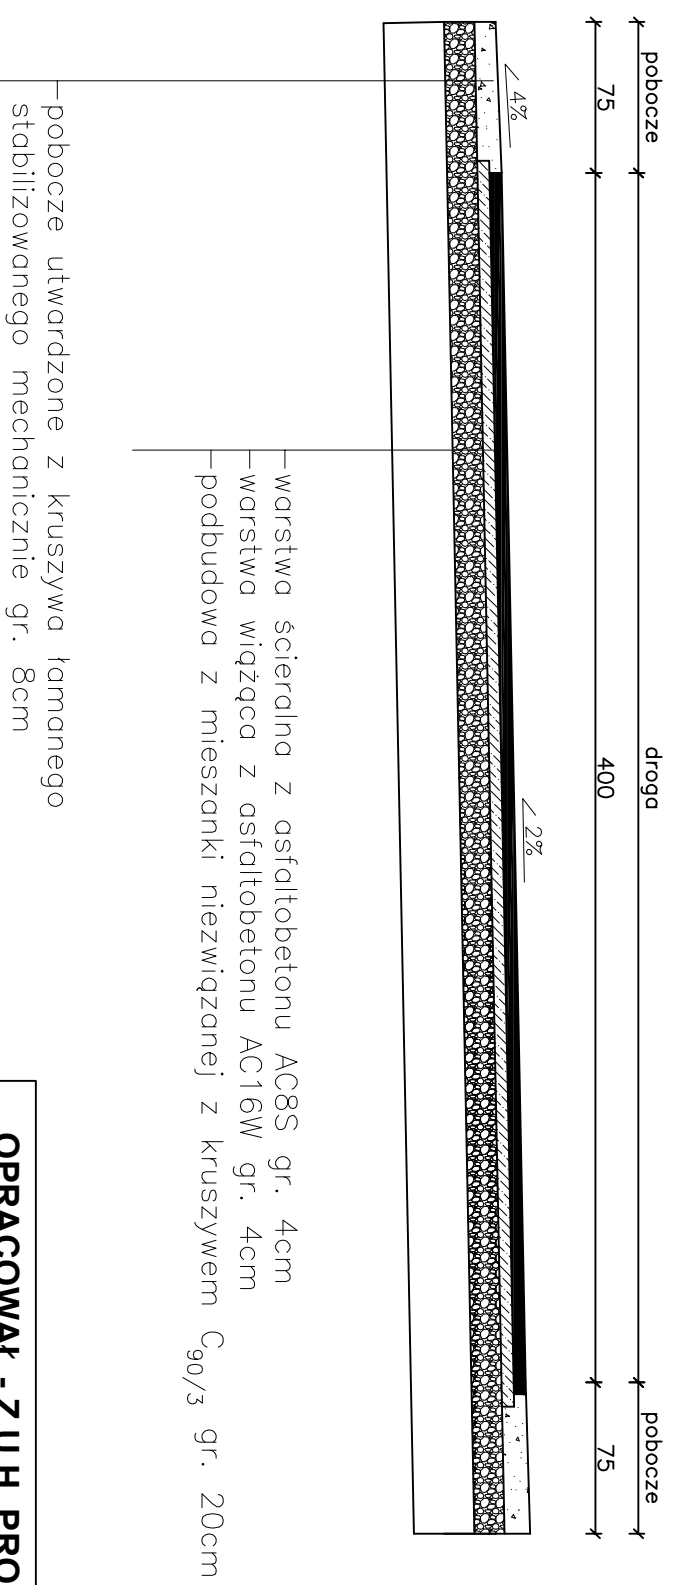

OPRACOWAŁ - Z.U.H. PROJEKT, UL.PIKUSDSKIEGO 91, GRUDZIĄDZ

OBIEKT Budowa nawierzchni drogi gminnej wewnętrznej na działkach 13, 18, 5/7, 7, 8, 23 obręb Kurzejewo, gmina Warlubie

FUNKCJA	IMIĘ I NAZWISKO	NR UPRAW.	SPECJALNOŚĆ
PROJEKTANT	Wojciech Zawadzkiński	GP I. 7342/ 323TO/94 BA-IV. 8346 /76TO/90	KONSTRUKCYJNO INŻYNIERYJNA
TYTUŁ RYSUNKU	PRZEKROJE NORMALNE - ODCINEK 3		
FAZA - PB	SKALA 1 : 25	LUTY 2020	Rys. nr BRANŻA DROG.