



PRZEKRÓJ NORMALNY skala 1:25

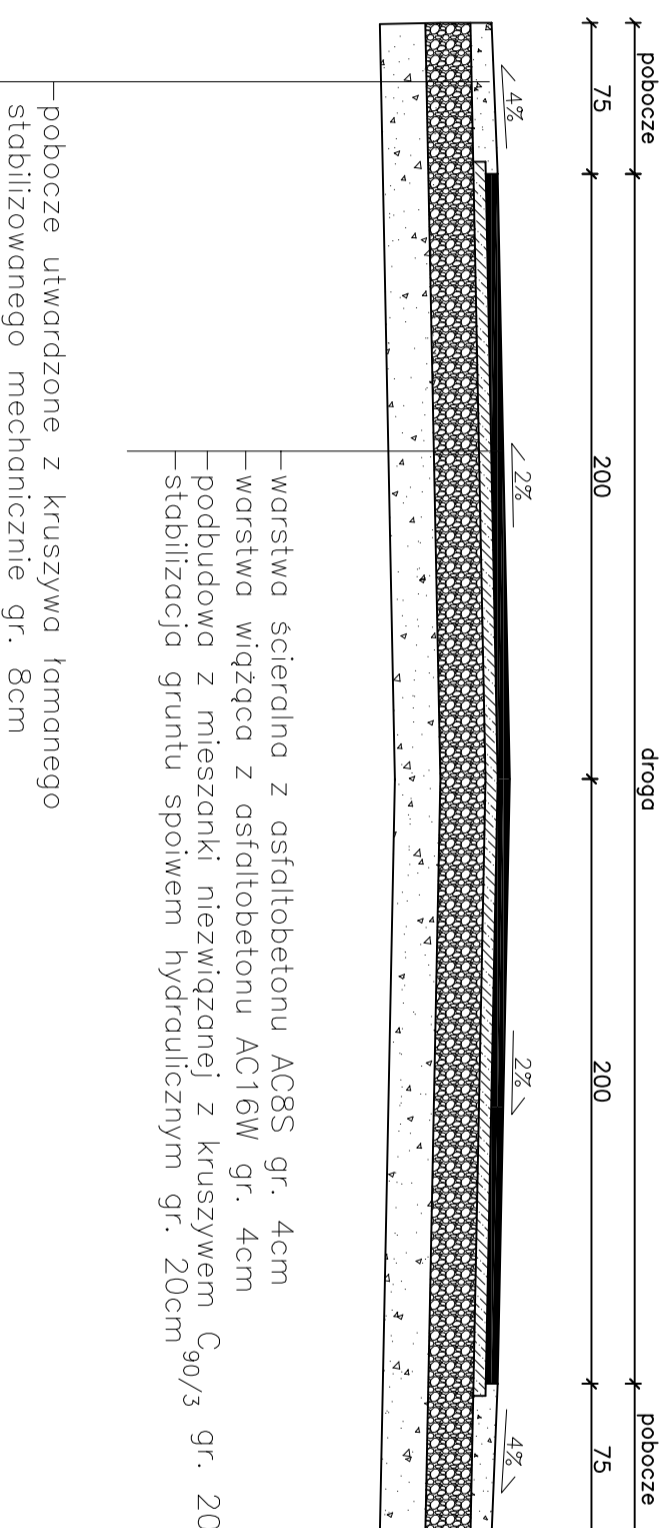

PRZEKRÓJ NORMALNY skala 1:25

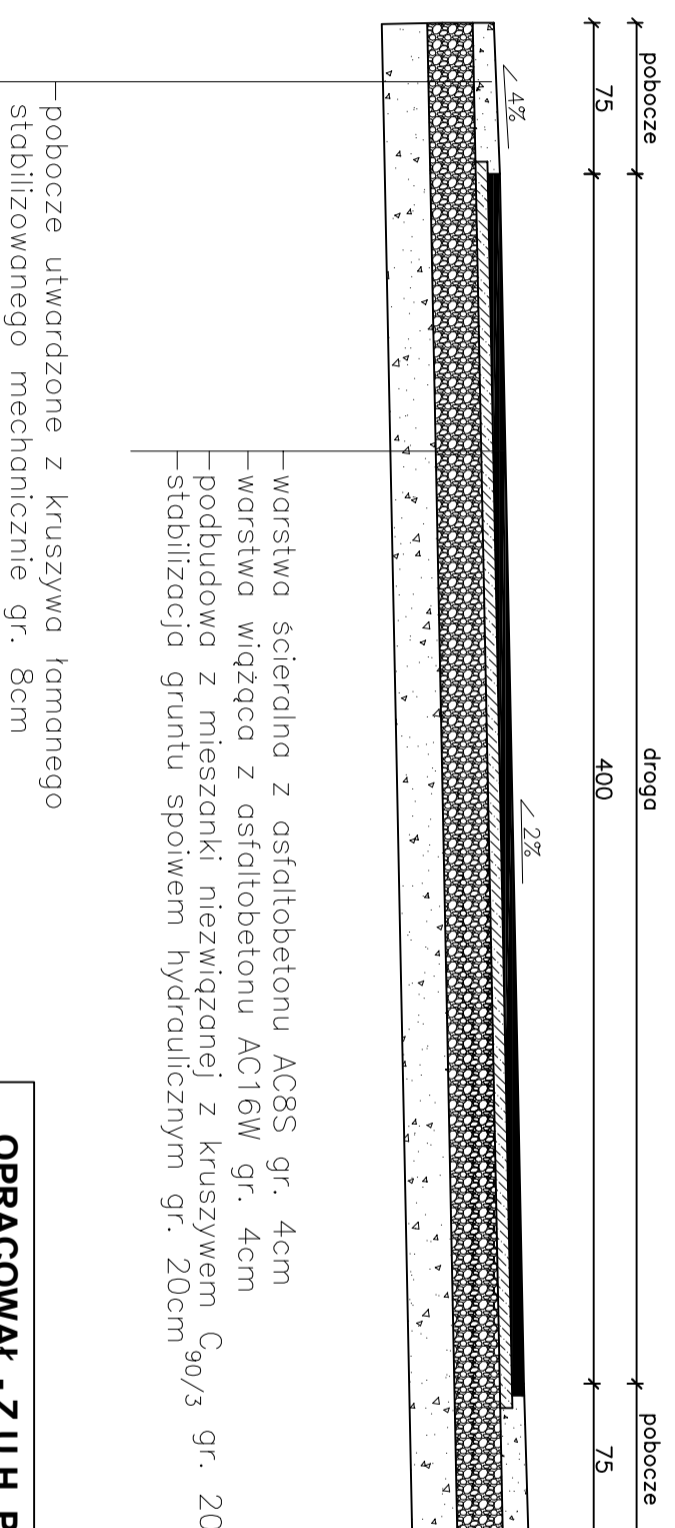

OPRACOWAŁ - Z.U.H. PROJEKT, UL. PIKSUDSKIEGO 91, GRUDZIĄDZ

OBIEKT	Budowa nawierzchni drogi gminnej wewnętrznej na działkach 13, 18, 5/7, 7, 8, 23 obręb Kurzejewo, gmina Warlubie		
FUNKCJA	IMIĘ I NAZWISKO	NR UPRAW.	SPECJALNOŚĆ
PROJEKTANT	Wojciech Zawadzinski	GP.1.7342/323/TO/94 BA-IV.8346/76/TO/90	KONSTRUKCYJNO INŻYNIERYJNA
TYTUŁ RYSUNKU	PRZEKROJE NORMALNE - ODCINEK 3		Rys. nr
FAZA - PB	SKALA 1 : 25	LUTY 2020	BRANŻA DRÓG