


Przekrój konstrukcyjny

od km 2+000 do km 2+700

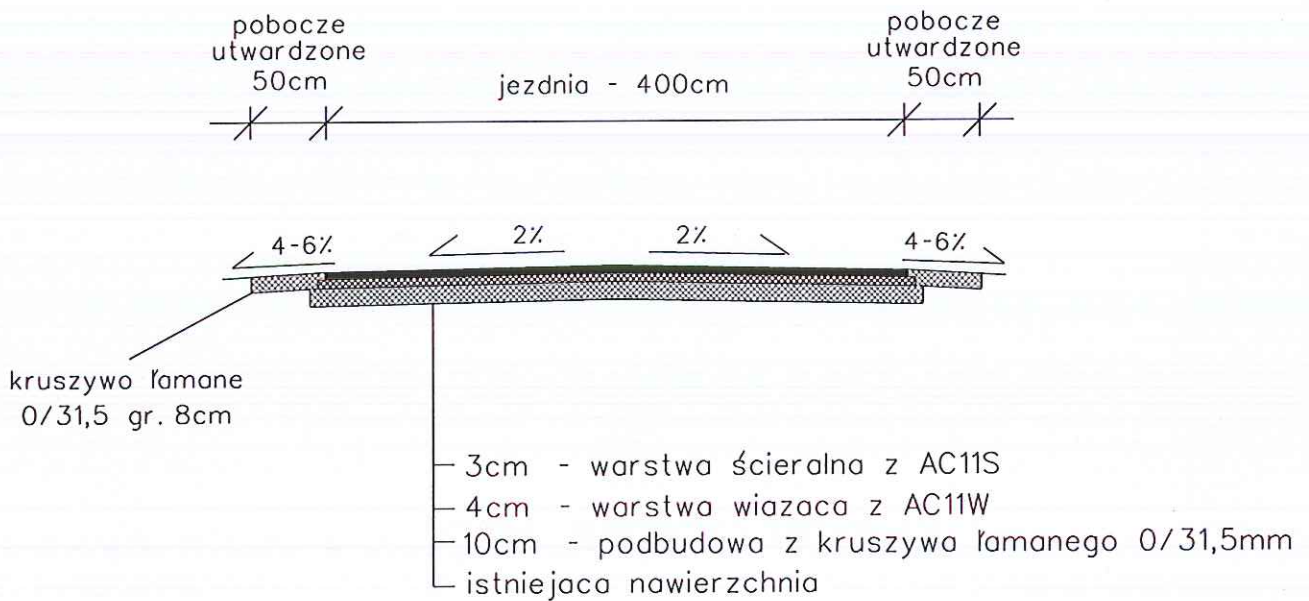

Inwestor	Gmina Warlubie		
Lokalizacja	Droga gminna w miejscowości Lipinki od km 2+000 do km 2+700 Etap III		
Tytuł opracowania	PRZEKROJE KONSTRUKCYJNE	Skala 1:50	Nr rys. 1
Opracował:	mgr inż. Adam Meller	07.2014	Podpis: