



# Przekrój nr 1

od km 0+000 do km 0+085

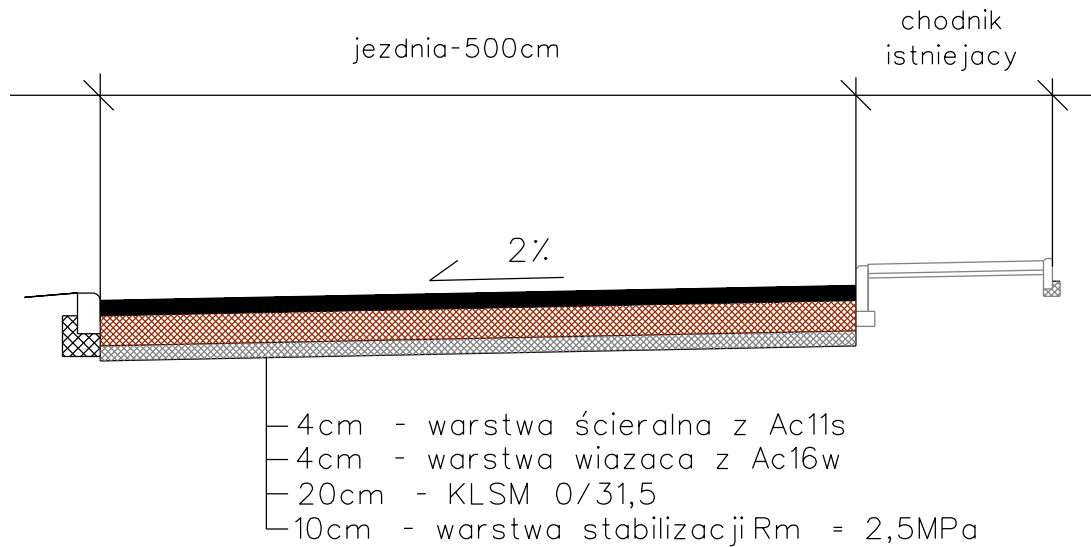

# Przekrój nr 2

od km 0+085 do km 0+120

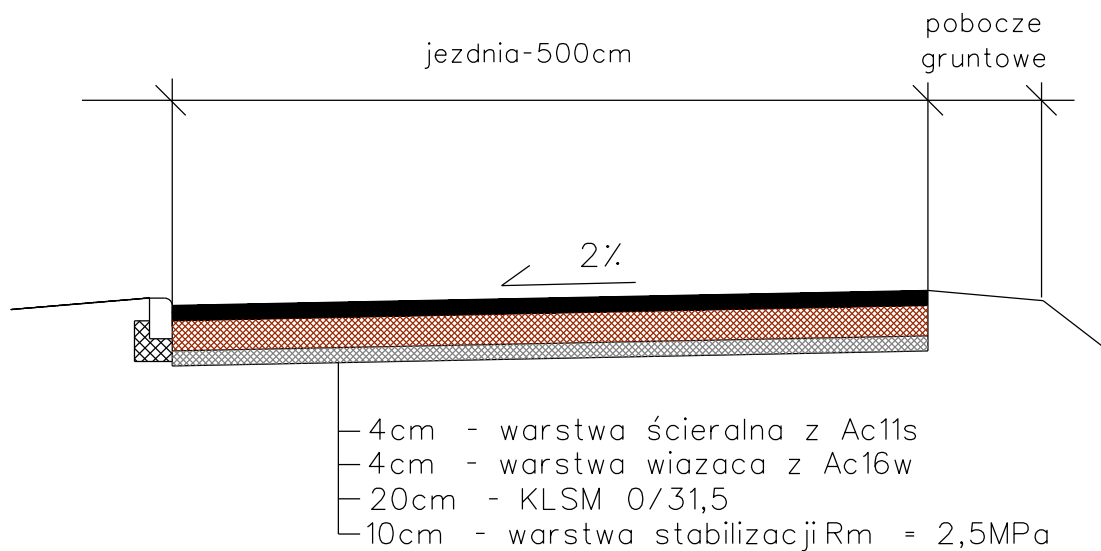

Inwestora	Gmina Warlubie		
Nazwa inwestycji	Przebudowa ulicy Domy Kolejowe w m. Warlubie		
Tytuł opracowania	Przekroje konstrukcyjne	Skala 1:50	Nr rys. 2
OPRACOWAŁ:	mgr inż. Adam Meller	Data: 06.2016	