



Przekrój nr 1
od km0+000 do km1+400

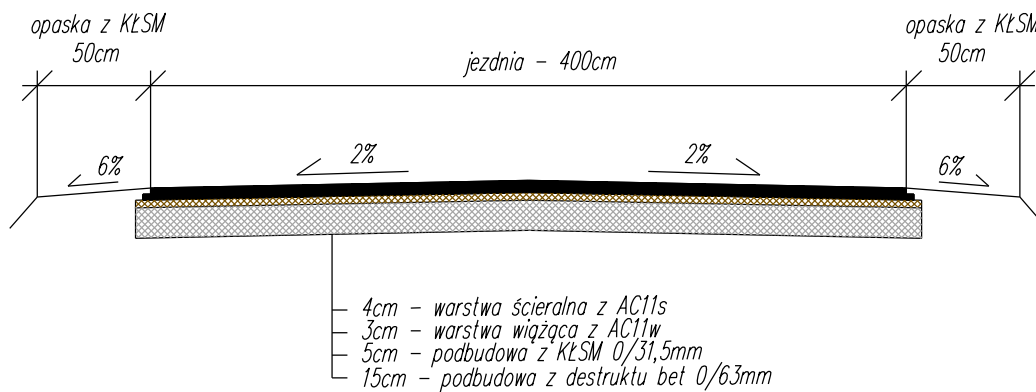

Przekrój nr 2
zjazdu

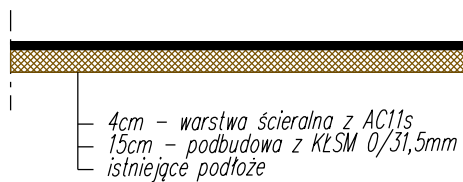

Inwestor	Gmina Warlubie		
Lokalizacja	Przebudowa drogi gminnej nr 030214C na dz. 144 obręb Warlubie		
Tytuł opracowania	Przekroje konstrukcyjne	Skala 1:50	Nr rys. 2
Opracował		06.2017	Podpis