



Przekrój nr 1

od km 0+000 do km 0+1

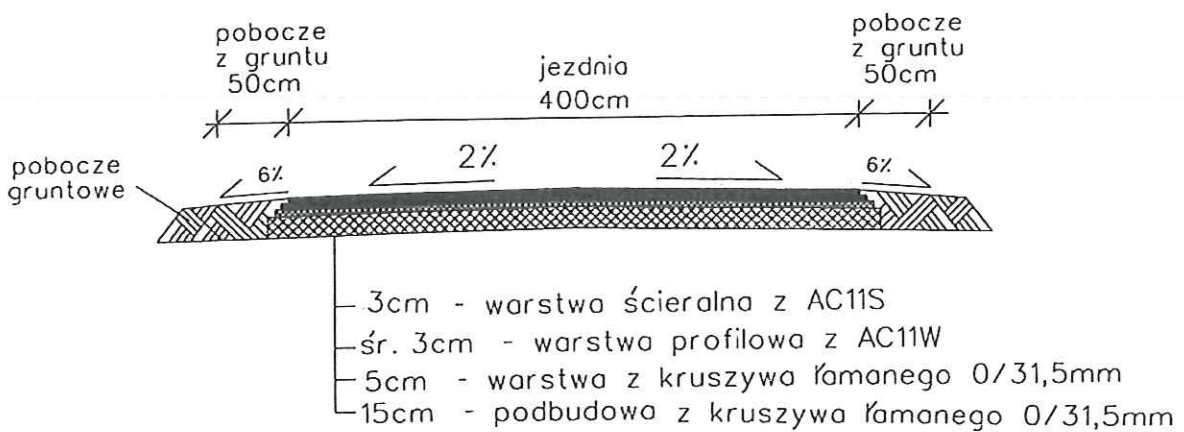

Investor	Gmina Warlubie		
Lokalizacja	Przebudowa drogi gminnej nr 030206C na dz. 32 2 i 35 w obrębie Plochowin położonej w m. Plochowin gmina Warlubie polegającej na wykonaniu nawierzchni asfaltowej		
Typ opracowania	Przekroje Konstrukcyjne	Skala 1:50	Nr rys. 4
Opracował			

Przekrój nr 2

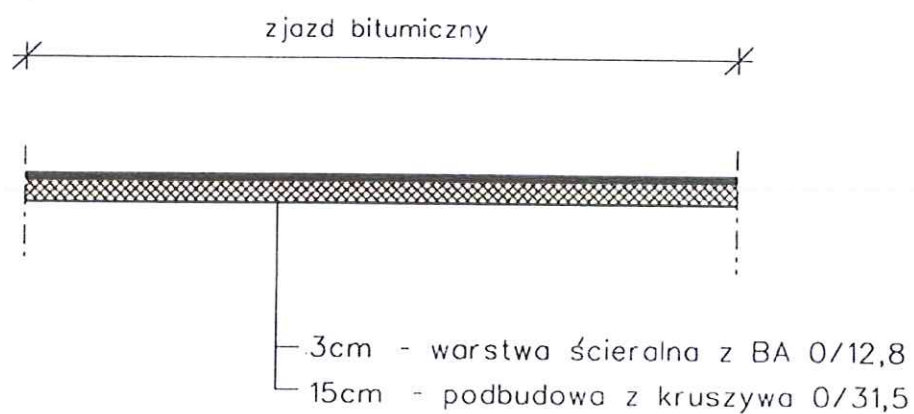

<i>Investor</i>	<i>Gmina Warlubie</i>		
<i>Lokalizacja</i>	<i>Przebudowa drogi gminnej nr 030205C na dz. 52 2 135 w obrębie Plochocinek położonej w m. Plochocinek gmina Warlubie, polegającej na wykonaniu nawierzchni asfaltowej</i>		
<i>Tytuł opracowania</i>	<i>Przekroje Konstrukcyjne</i>	<i>Skala 1:50</i>	<i>Nr rys. 1</i>
<i>Opracował</i>			