





Przekrój nr 3
zjazdu

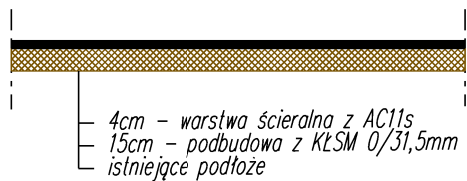

Schemat studni chlonnej

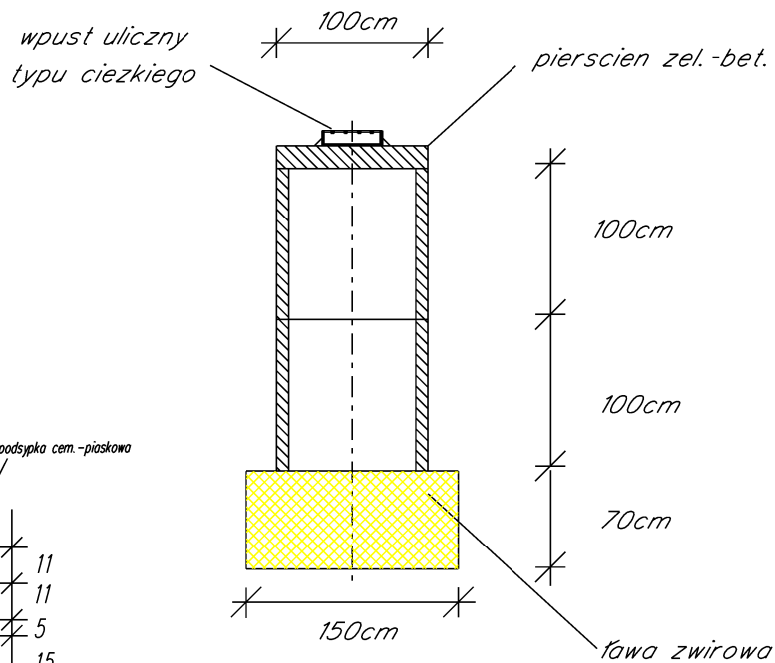

szczegóły konstrukcyjne "A"

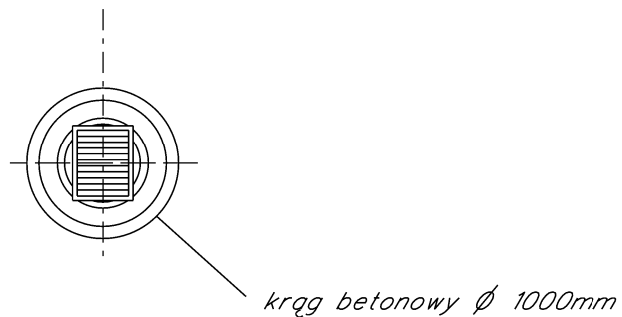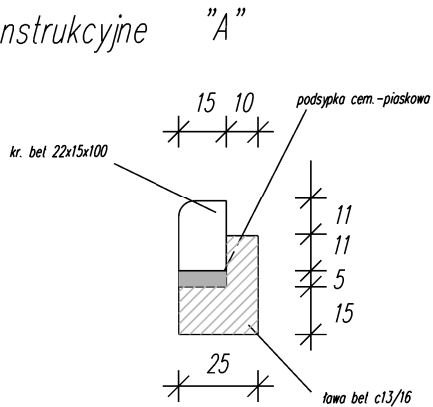

Inwestor	Gmina Osie		
Lokalizacja	Przebudowa drogi gminnej w m. Bzowo		
Tytuł opracowania	Przekroje konstrukcyjne	Skala 1:50	Nr rys. 2b
Opracował	mgr inż. Adam Meller	12.2017	Podpis