

# MAPA DO CELÓW PROJEKTOWYCH

## skala 1:500

Województwo: kujawsko-pomorskie  
 Powiat: Świecie  
 Jedn. evid.: Warlubie  
**OBREB: Warlubie, dz.175/2**  
 ID 6640.156.2018  
 Nr ks.rob.894/18  
 Sekcja mapy nr 6.203.26.01.24  
 PUWG 2000/6 Układ wys. Kronsztadt

Mapa powstała po zaktualizowaniu i przetworzeniu mapy zasadniczej 1:1000 sekcja mapy 335.344.211  
 Nie wykonano ustalenia obciążenia służebnościami gruntowymi  
 Nie wyklucza się istnienia w terenie również innych urządzeń podziemnych ułożonych, a nie zgłoszonych do inwentaryzacji geodezyjnej.

MAPĘ WYKONANO: 29.01.2018 r.

Przebieg linii technicznych i urządzeń podziemnych, w tym: siłownia zewnętrzna „biegacz”, siłownia zewnętrzna „wioślarz”, siłownia zewnętrzna „koła tai chi”, tablica informacyjna, siłownia zewnętrzna „biegacz” (dla dzieci), siłownia zewnętrzna „rowerek i stepper”, siłownia zewnętrzna „pajacyk i wahadło”, ławka, kosz na odpady, stół do gry w ping pong, stojak na rowery, zielen.

Posiadacz działki, do niniejszego projektu wyraża zgodę na wykonanie robót w zakresie: robót ziemnych, robót murarskich, robót ciesielskich, robót malarskich, robót tynkarskich, robót glazurierskich, robót kładzących, robót elektrycznych, robót sanitarnych, robót instalacyjnych, robót montażowych, robót konserwacyjnych, robót remontowych, robót budowlanych, robót inżynierskich, robót geodezyjnych, robót kartograficznych, robót fotograficznych, robót architektonicznych, robót inżynierskich, robót geodezyjnych, robót kartograficznych, robót fotograficznych, robót architektonicznych.


CC40.156.2018  
 29.01.2018

PRZEDSIĘBIORSTWO  
 GEODEZYJNO-KARTOGRAFICZNE  
**KAJA** Spółka z o.o.  
 86-160 ŚWIECIE  
 ul. Wojska Polskiego 157  
 TEL. (052) 33-14-777, FAX (052) 33-33-262  
 NIP 554-023-54-42

GEODETA UPRAWNIONY  
 GUGiK nr 6496  
 Grzegorz Kaja

### LEGENDA:

- 1 siłownia zewnętrzna „biegacz”
- 2 siłownia zewnętrzna „wioślarz”
- 3 siłownia zewnętrzna „koła tai chi” (dla niepełnosprawnych)
- 4 tablica informacyjna
- 5 siłownia zewnętrzna „biegacz” (dla dzieci)
- 6 siłownia zewnętrzna „rowerek i stepper” (dla dzieci)
- 7 siłownia zewnętrzna „pajacyk i wahadło” (dla dzieci)
- 8 ławka
- 9 kosz na odpady
- 10 stół do gry w ping pong
- 11 stojak na rowery
- 12 zielen

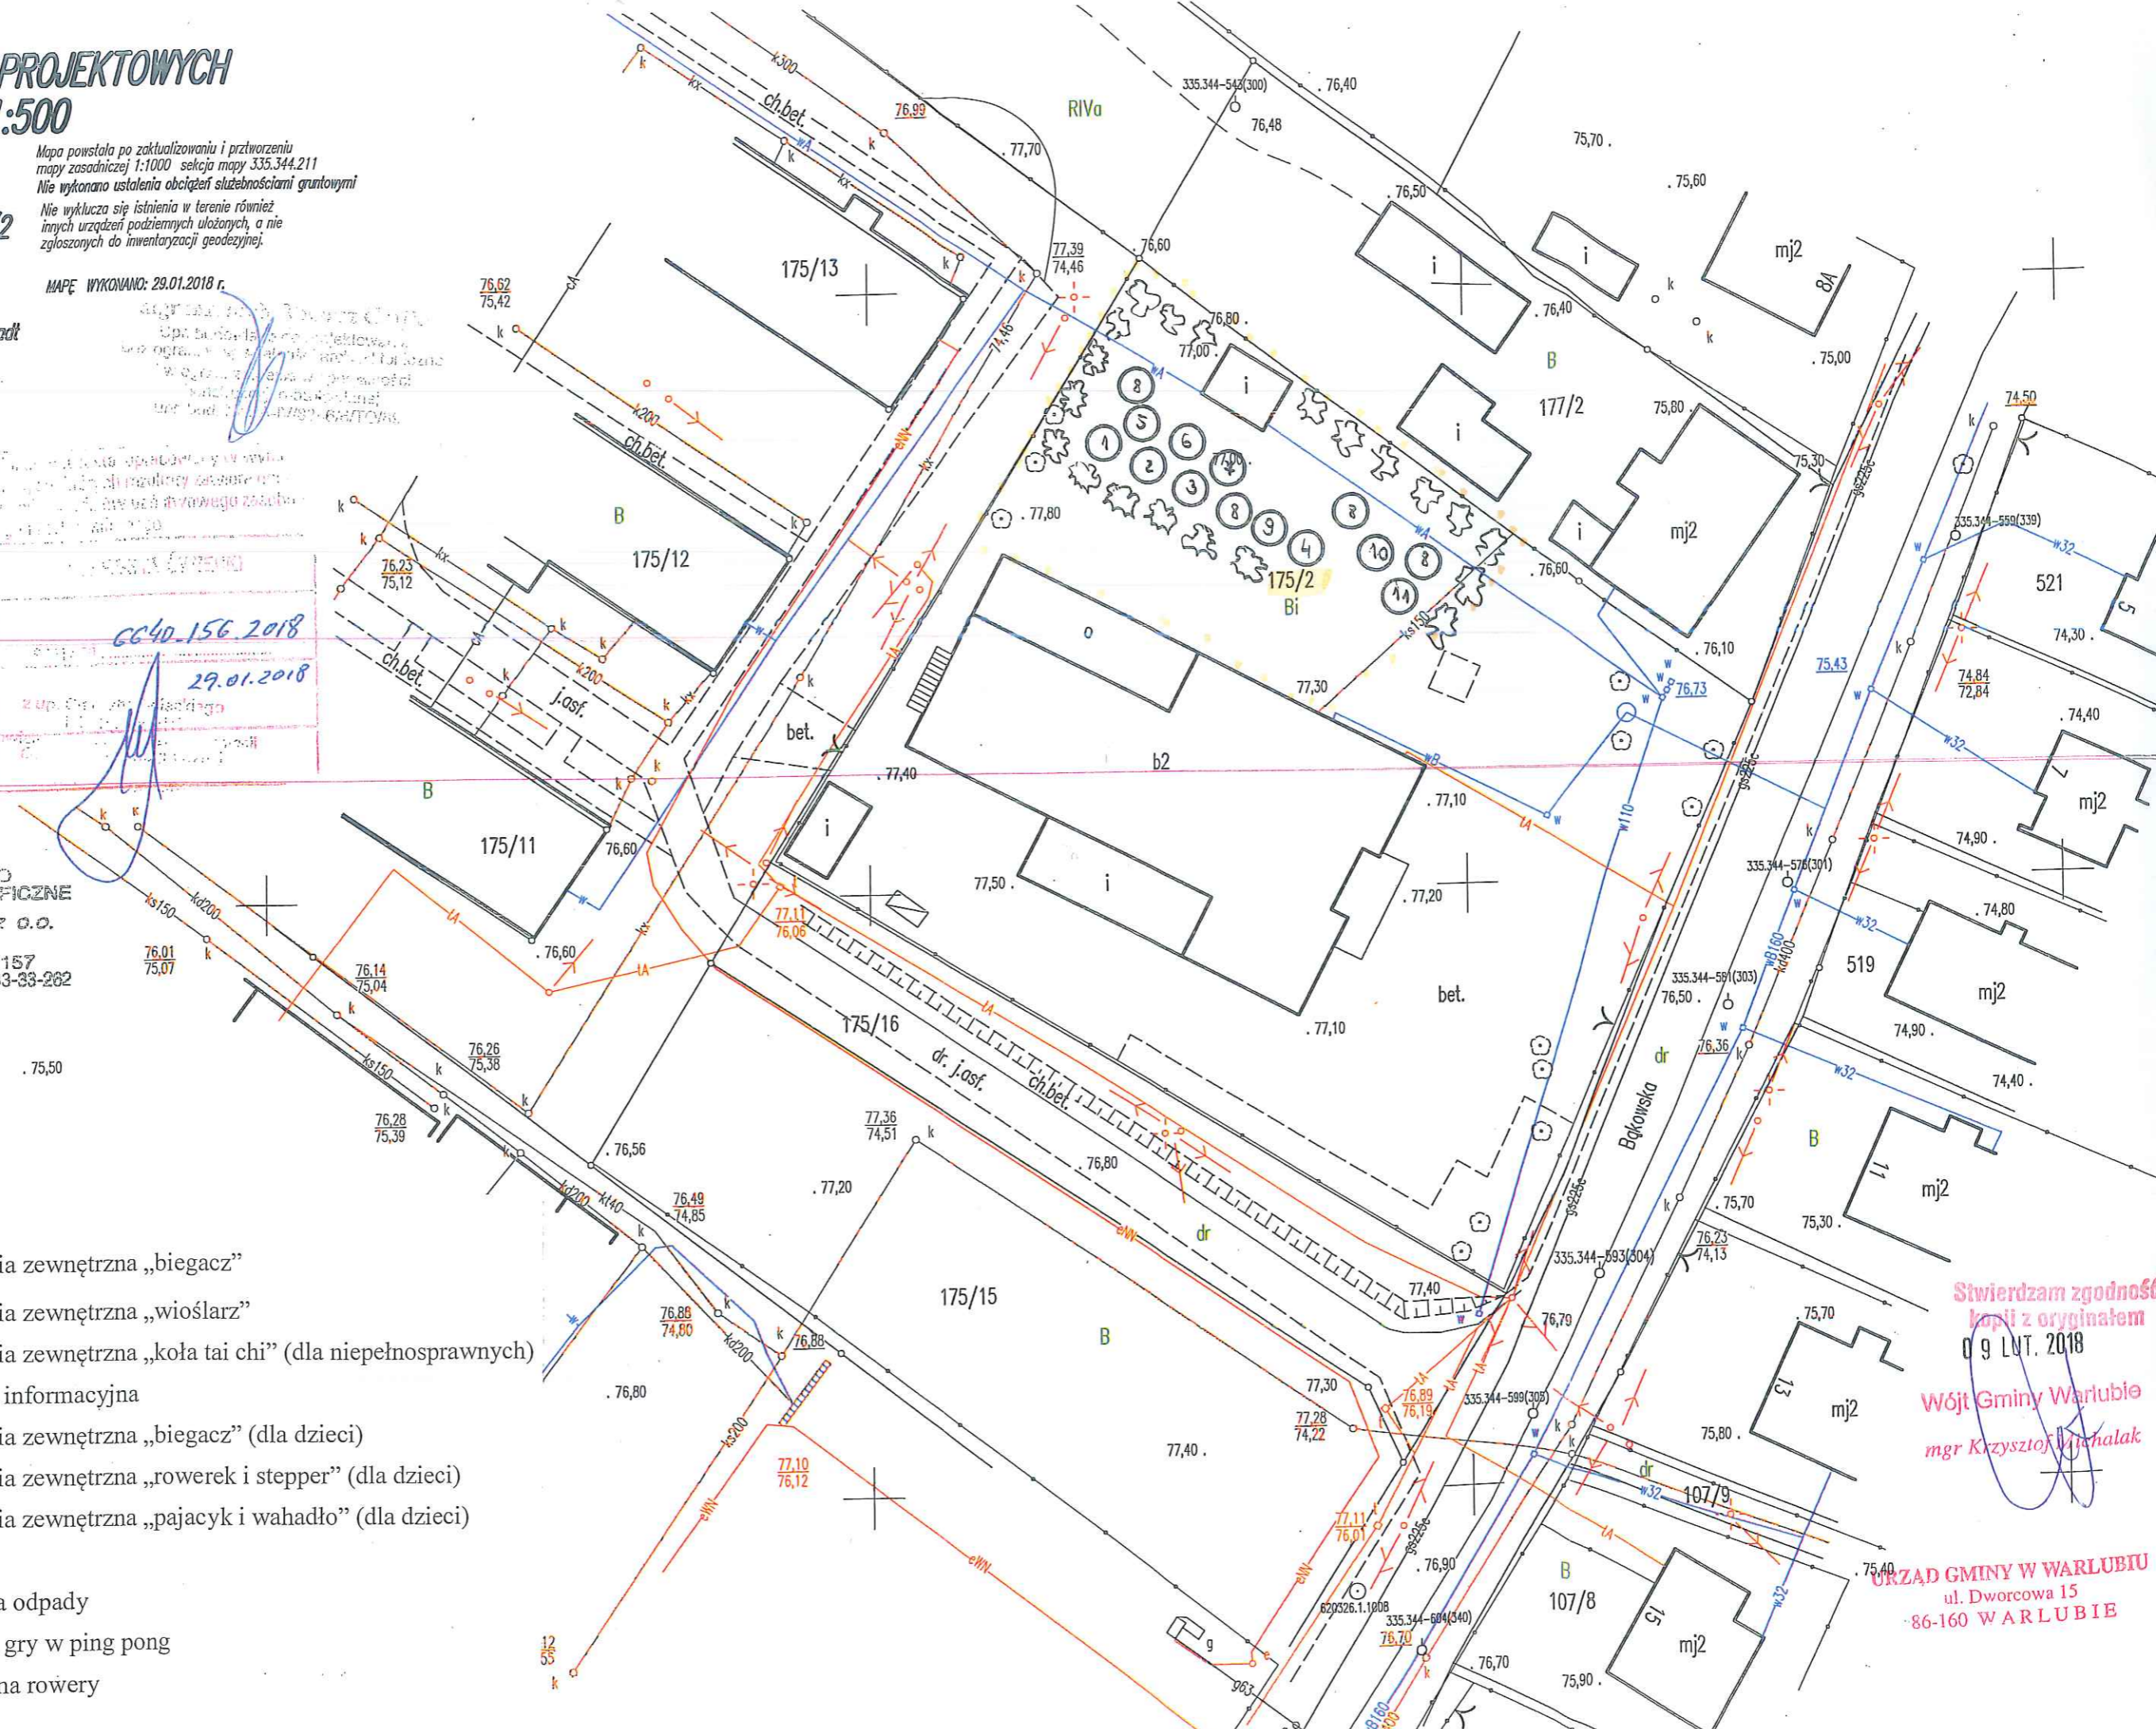

Stwierdzam zgodność  
 kopii z oryginałem  
 09 LUT. 2018  
 Wójt Gminy Warlubie  
 mgr Krzysztof Michalak

URZĄD GMINY W WARLUBIU  
 ul. Dworcowa 15  
 86-160 WARLUBIE