



Przekrój nr 1
od km0+000 do km0+1000

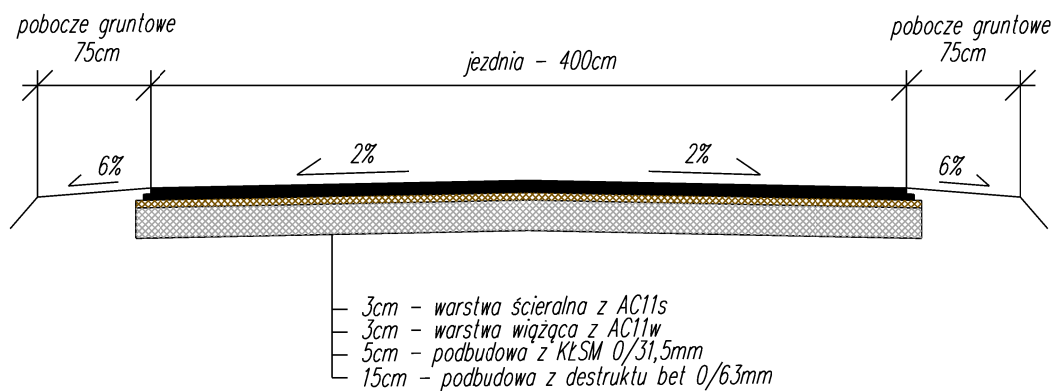

Przekrój nr 2
zjazdu

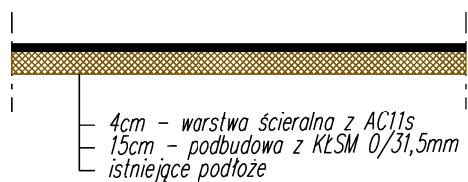

Inwestor	Gmina Warlubie		
Lokalizacja	Przebudowa drogi gminnej nr 030214C w m. Bąkowo gm. Warlubie		
Tytuł opracowania	Przekroje konstrukcyjne	Skala 1:50	Nr rys. 2
Opracował	mgr inż. Adam Meller	11.2016	Podpis