



Przekrój A - A

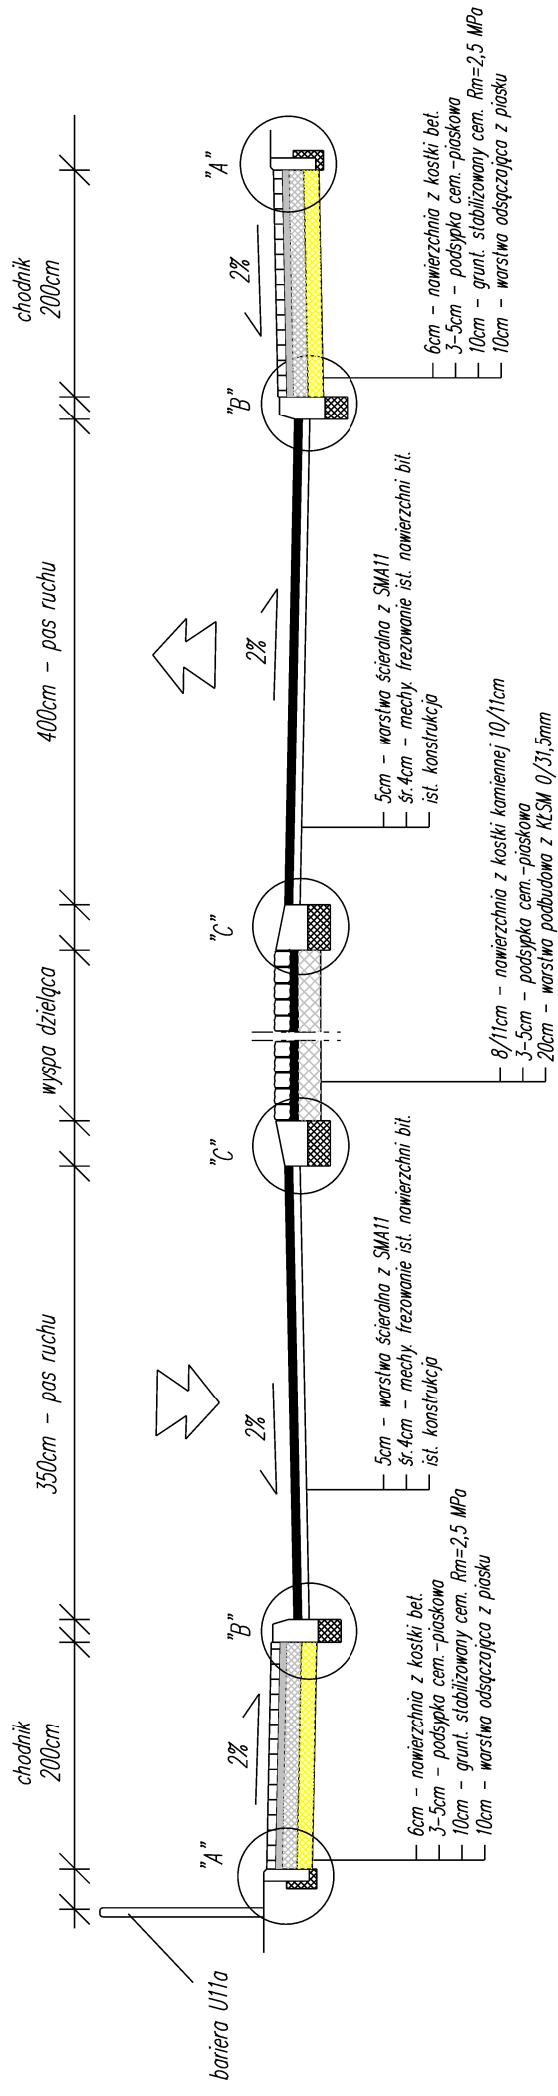

Przekrój B - B

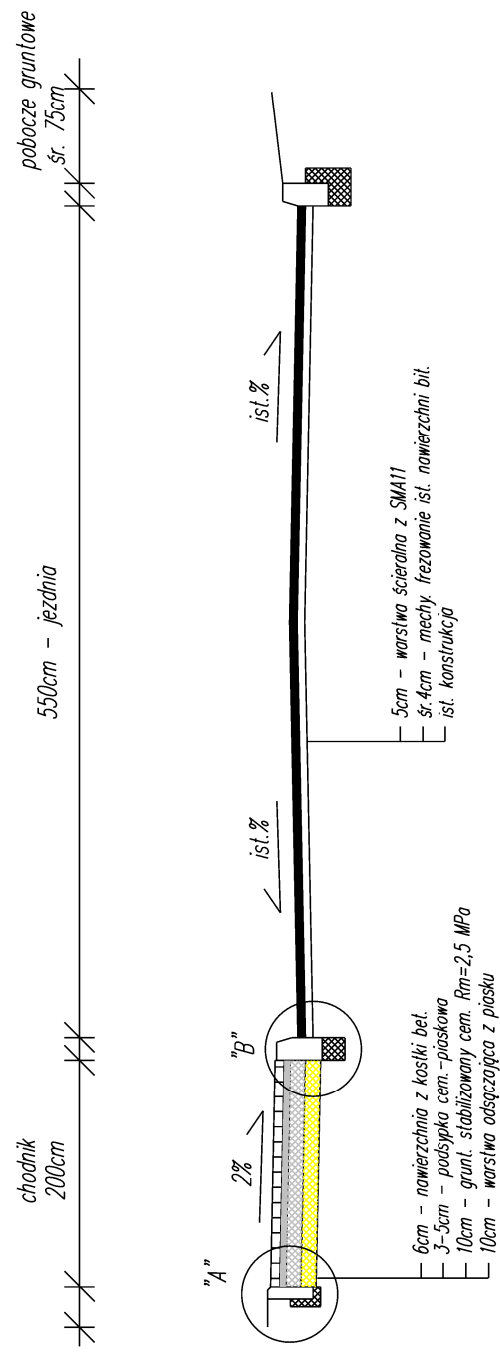

Investor	Gmina Warlubie		
Lokalizacja	Przebudowa ulic: Wiejskiej, Lipowej, M. Hełodory, B. Malinowskiego, Kwiatowej w miejscowości Warlubie.		
Tytuł opracowania	Przekroje konstrukcyjne		
Opracował	mgr inż. Adam Meller		Skala 1:50
			Nr rys. 2a
			Podpis
			05.2018