



Przekrój E - E

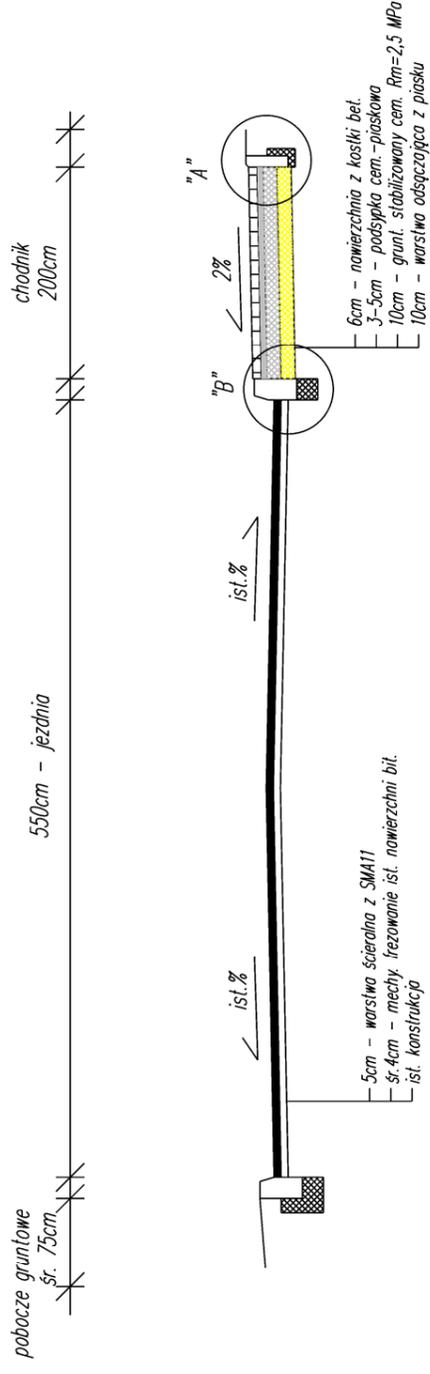

Przekrój F - F

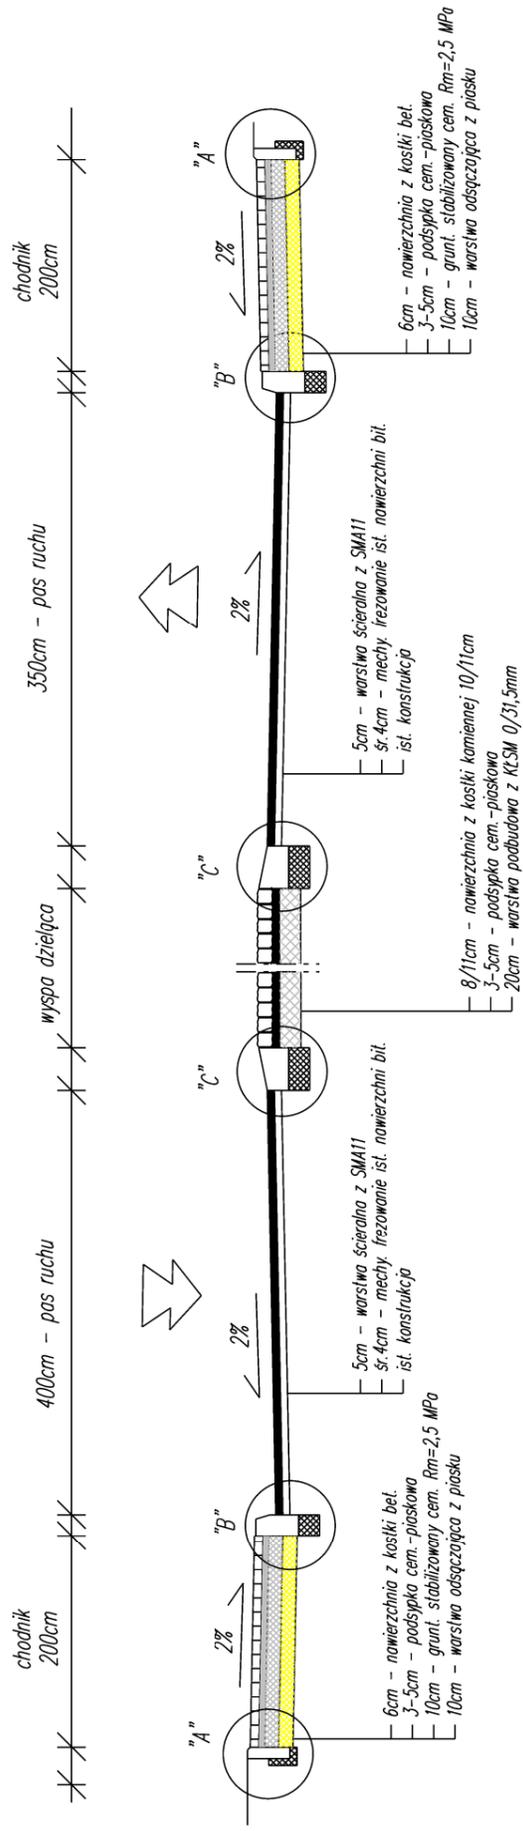

Inwestor	Gmina Warlubie		
Lokalizacja	Przebudowa ulic: Wiejskiej, Lipowej, M. Hełiodory, B. Malinowskiego, Kwiatowej w miejscowości Warlubie.		
Tytuł opracowania	Przekroje konstrukcyjne		
Opracował	mgr inż. Adam Meller	Nr rys. 2c	Podpis
		Skala 1:50	05.2018