


Wykres profilu - Linia trasowania 8

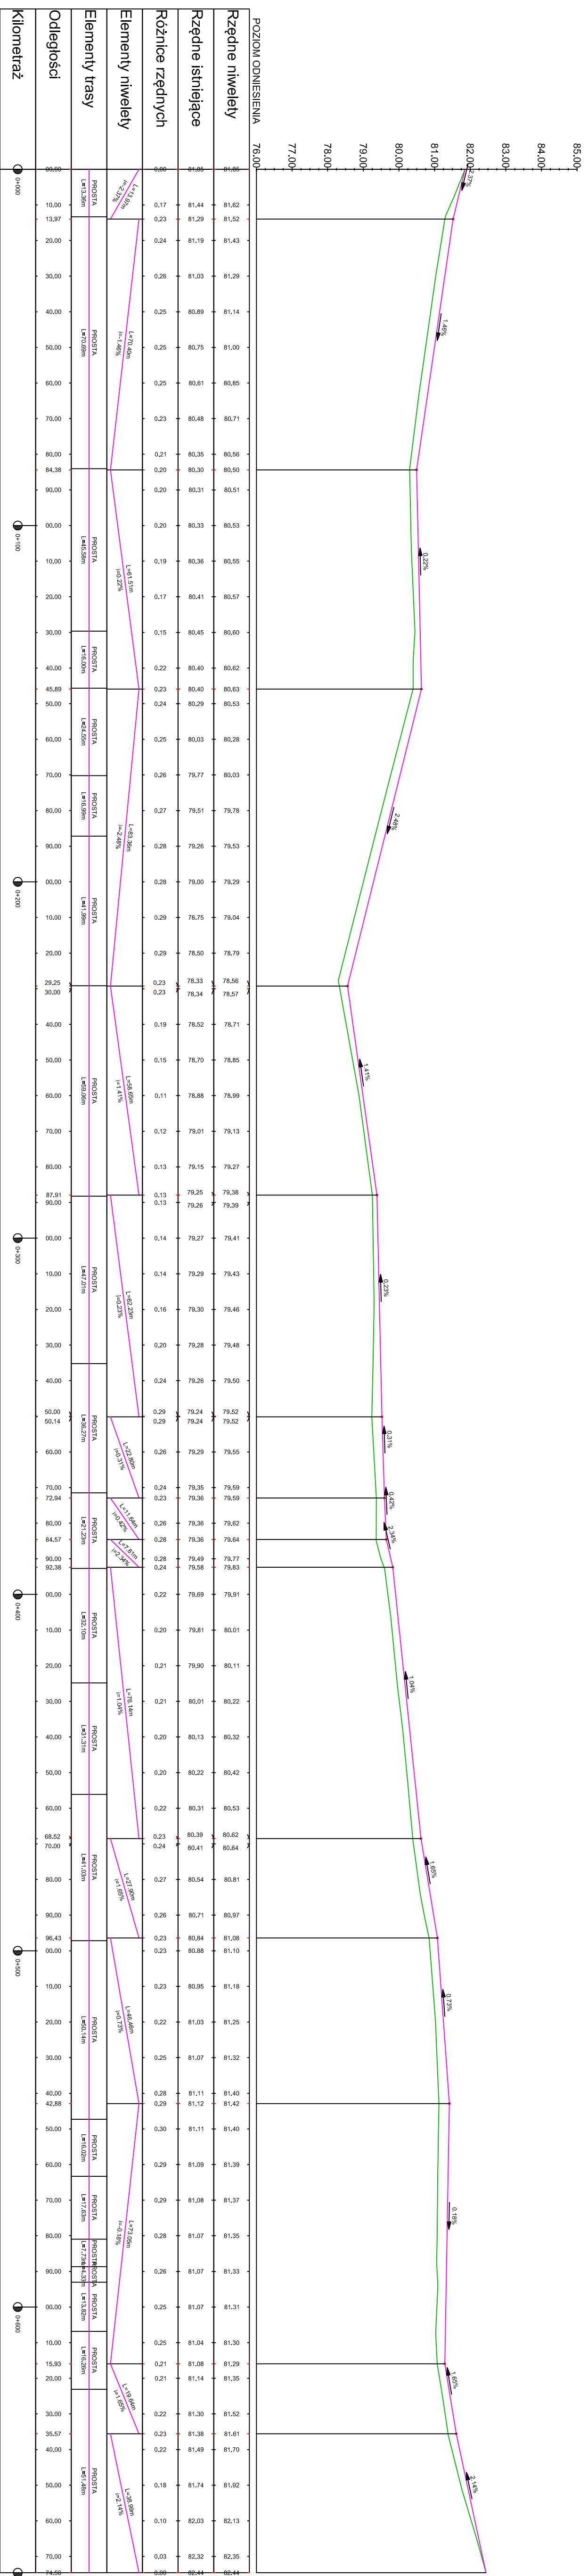

OPRACOWAŁ - Z.U.H. PROJEKT, UL. PIKSUDSKIEGO 91, GRUDZIĄDZ			
OBIEKT	Budowa drogi gminnej nr 030213 C Bąkowo – Trzy Korony – I etap, Cmina Warlubie, działki nr 102, 6, obręb Warlubie oraz działka nr 99, obręb Bąkowo		
FUNKCJA	IMIĘ I NAZWISKO	NR UPRAW.	SPECJALNOŚĆ
PROJEKTANT	Wojciech Zawadzinski	GP.17342/32370/94	KONSTRUKCYJNO
TYTUŁ RYSUNKU	NIWELETA	BA.W.3346/76/10/90	INŻYNIERSKA
FAZA - PB	SKALA 1 : 100/1000	LIPIEC 2019	RYS. nr
			BRANŻA DROGI