


# Wykres profilu - Linia trasowania 8

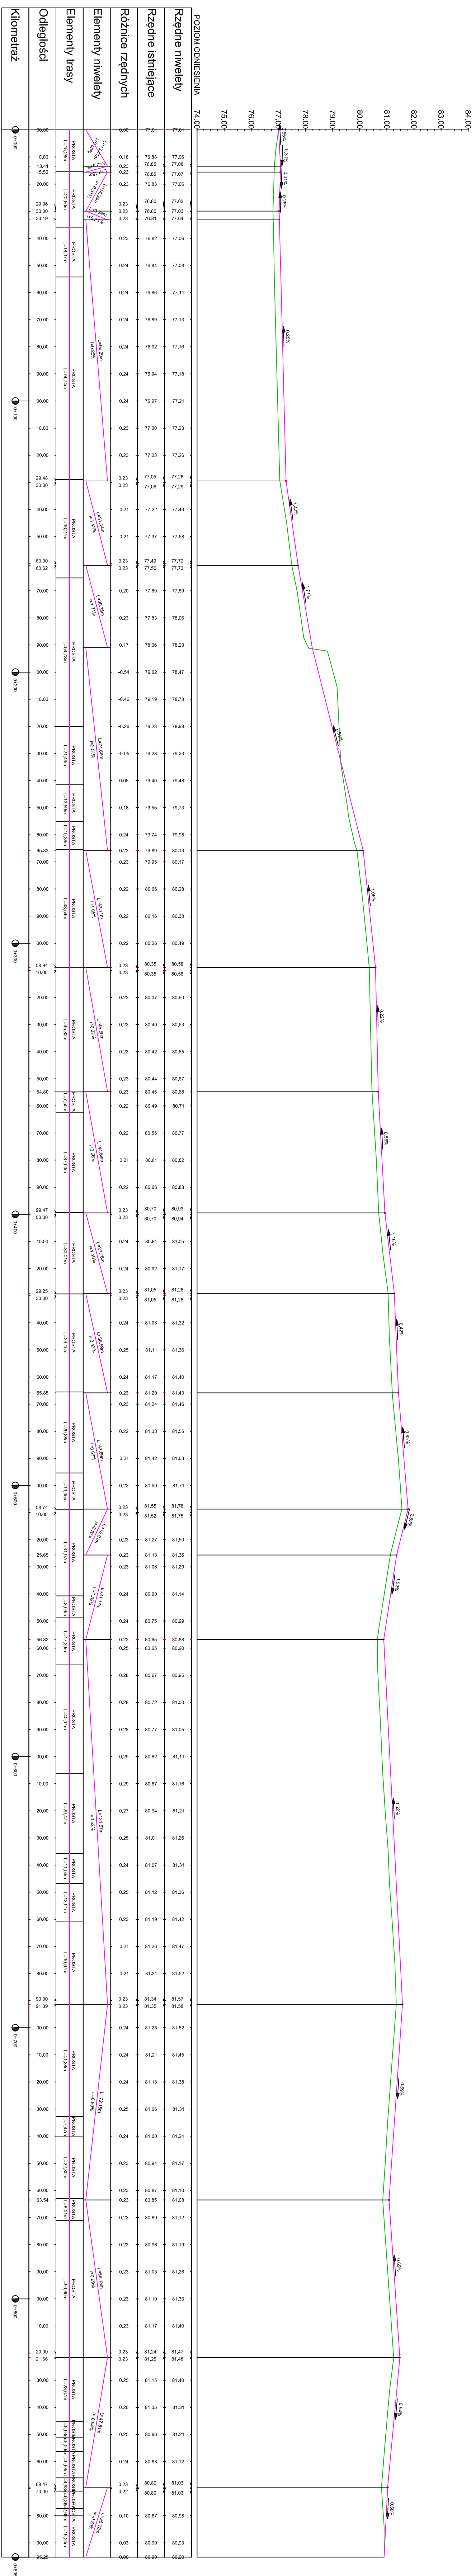

<b>OPRACOWANIE - Z.U.H. PROJEKT. UL. PIKSUSKIEGO 91, GRUDZIĄDZ</b>			
OBIEKT	Budowa drogi gminnej nr 030226C Warthle - Bdkowo, Gmina Warthle.		
FUNKCJA	IMIE I NAZWISKO		
PROJEKTANT	Wojciech Zawadzki		
TYTUŁ PRYSIUNKU	NIWELETA		
FAZA - PB	SKALA 1 : 100/1000		
			LIPIEC 2019
			BRADA DROC