


Wykres profili - Linia trasowania 3 odcinek

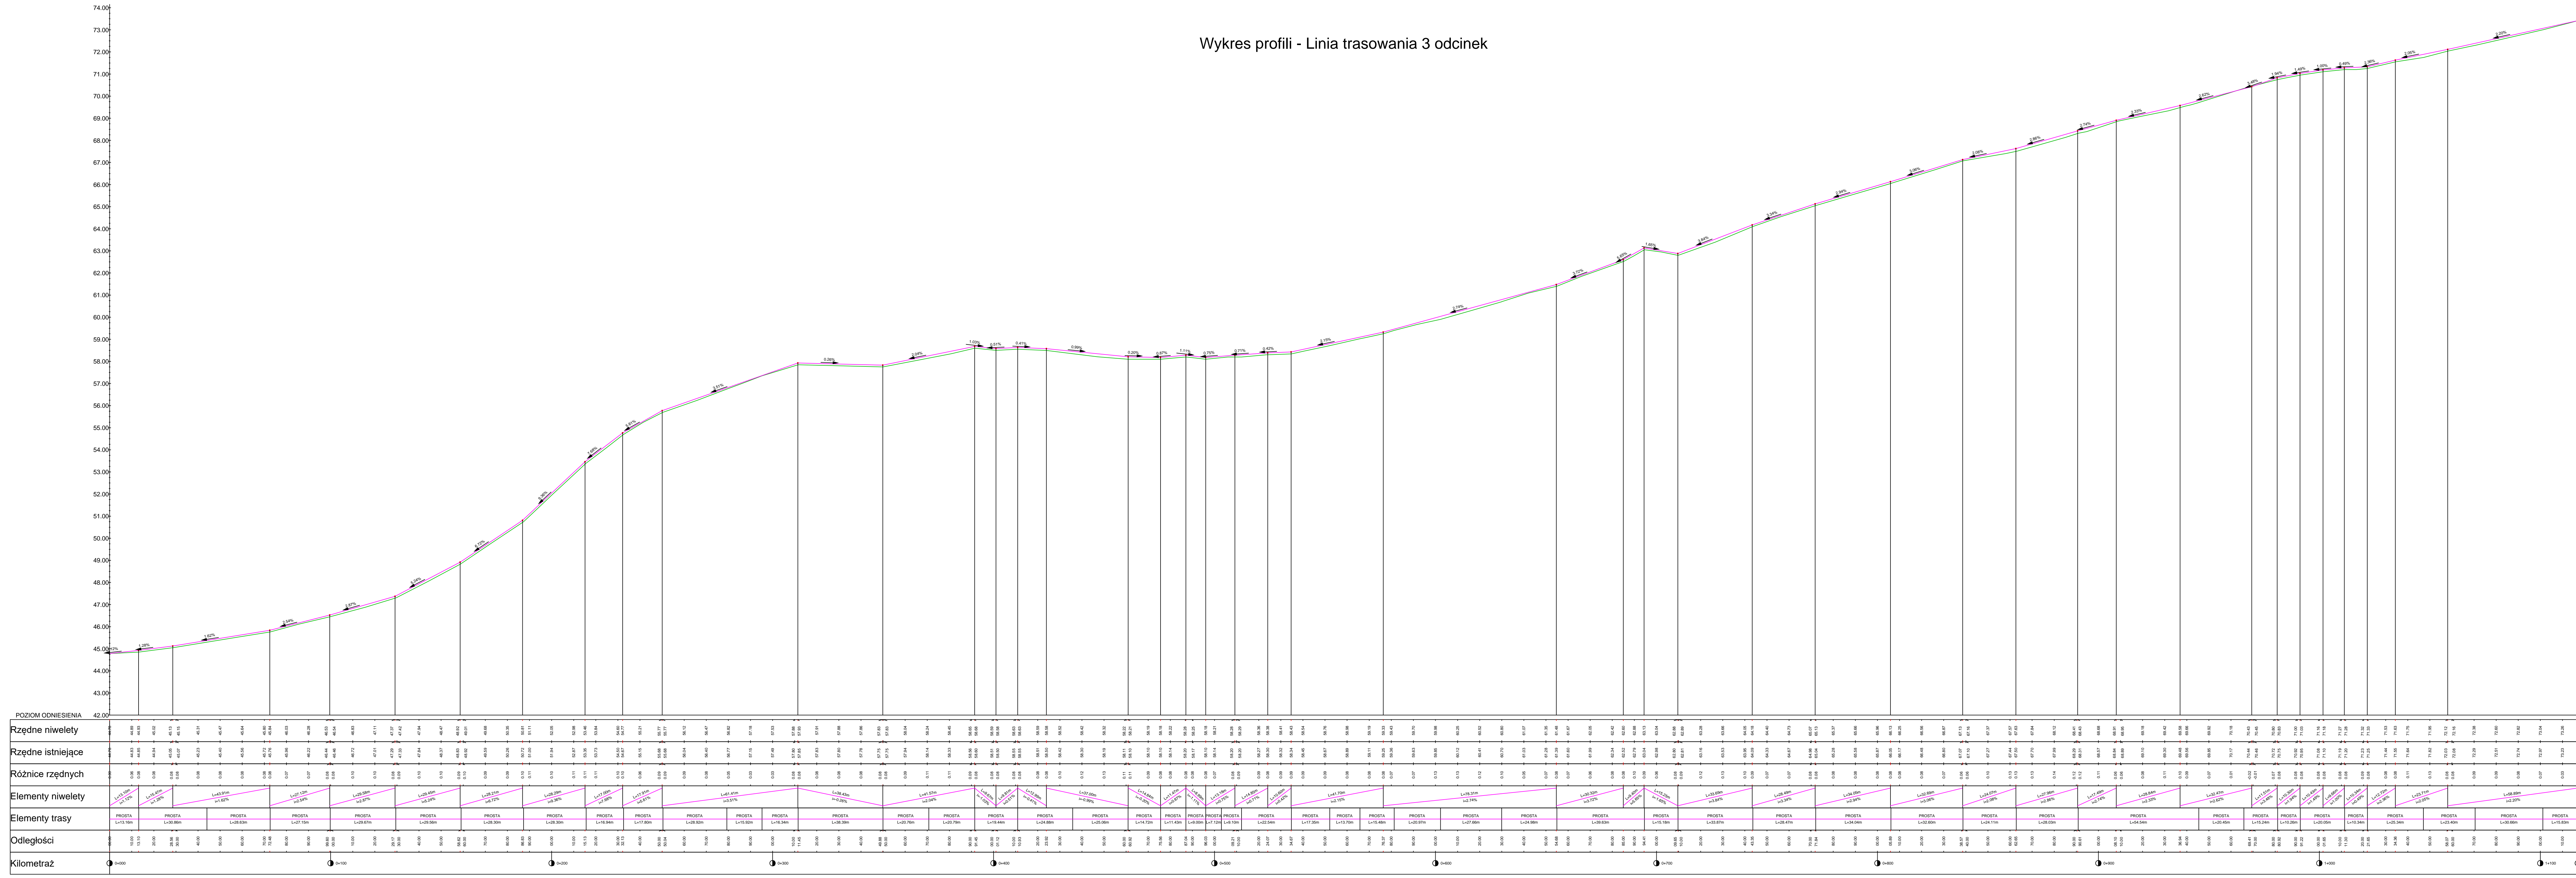

<b>OPRACOWAŁ - Z.U.H. PROJEKT, UL. PIŁSUDSKIEGO 91, GRUDZIĄDZ</b>			
OBIEKT	Budowa nawierzchni drogi gminnej wewnętrznnej na działkach 13, 18, 5/7, 7, 8, 23 obręb Kurzejewo, gmina Warlubie		
FUNKCJA	IMIĘ I NAZWISKO	NR UPRAW.	SPECJALNOŚĆ
PROJEKTANT	Wojciech Zawadzinski	GP 17342/323/T094 BA/IV 8346/76/T090	KONSTRUKCYJNO INŻYNIERYJNA
TYTUŁ RYSUNKU	NIWELETA ODCINEK 3		Rys. nr
FAZA - PB	SKALA 1 : 100/1000	LUTY 2020	BRANŻA DROG