


FUNKCJA GŁÓWNA													
WĘZEL ŻYWIENIOWY													
TECHNICZNE													
SUMA POMIĘTLEŃ I WYJŚCIA													

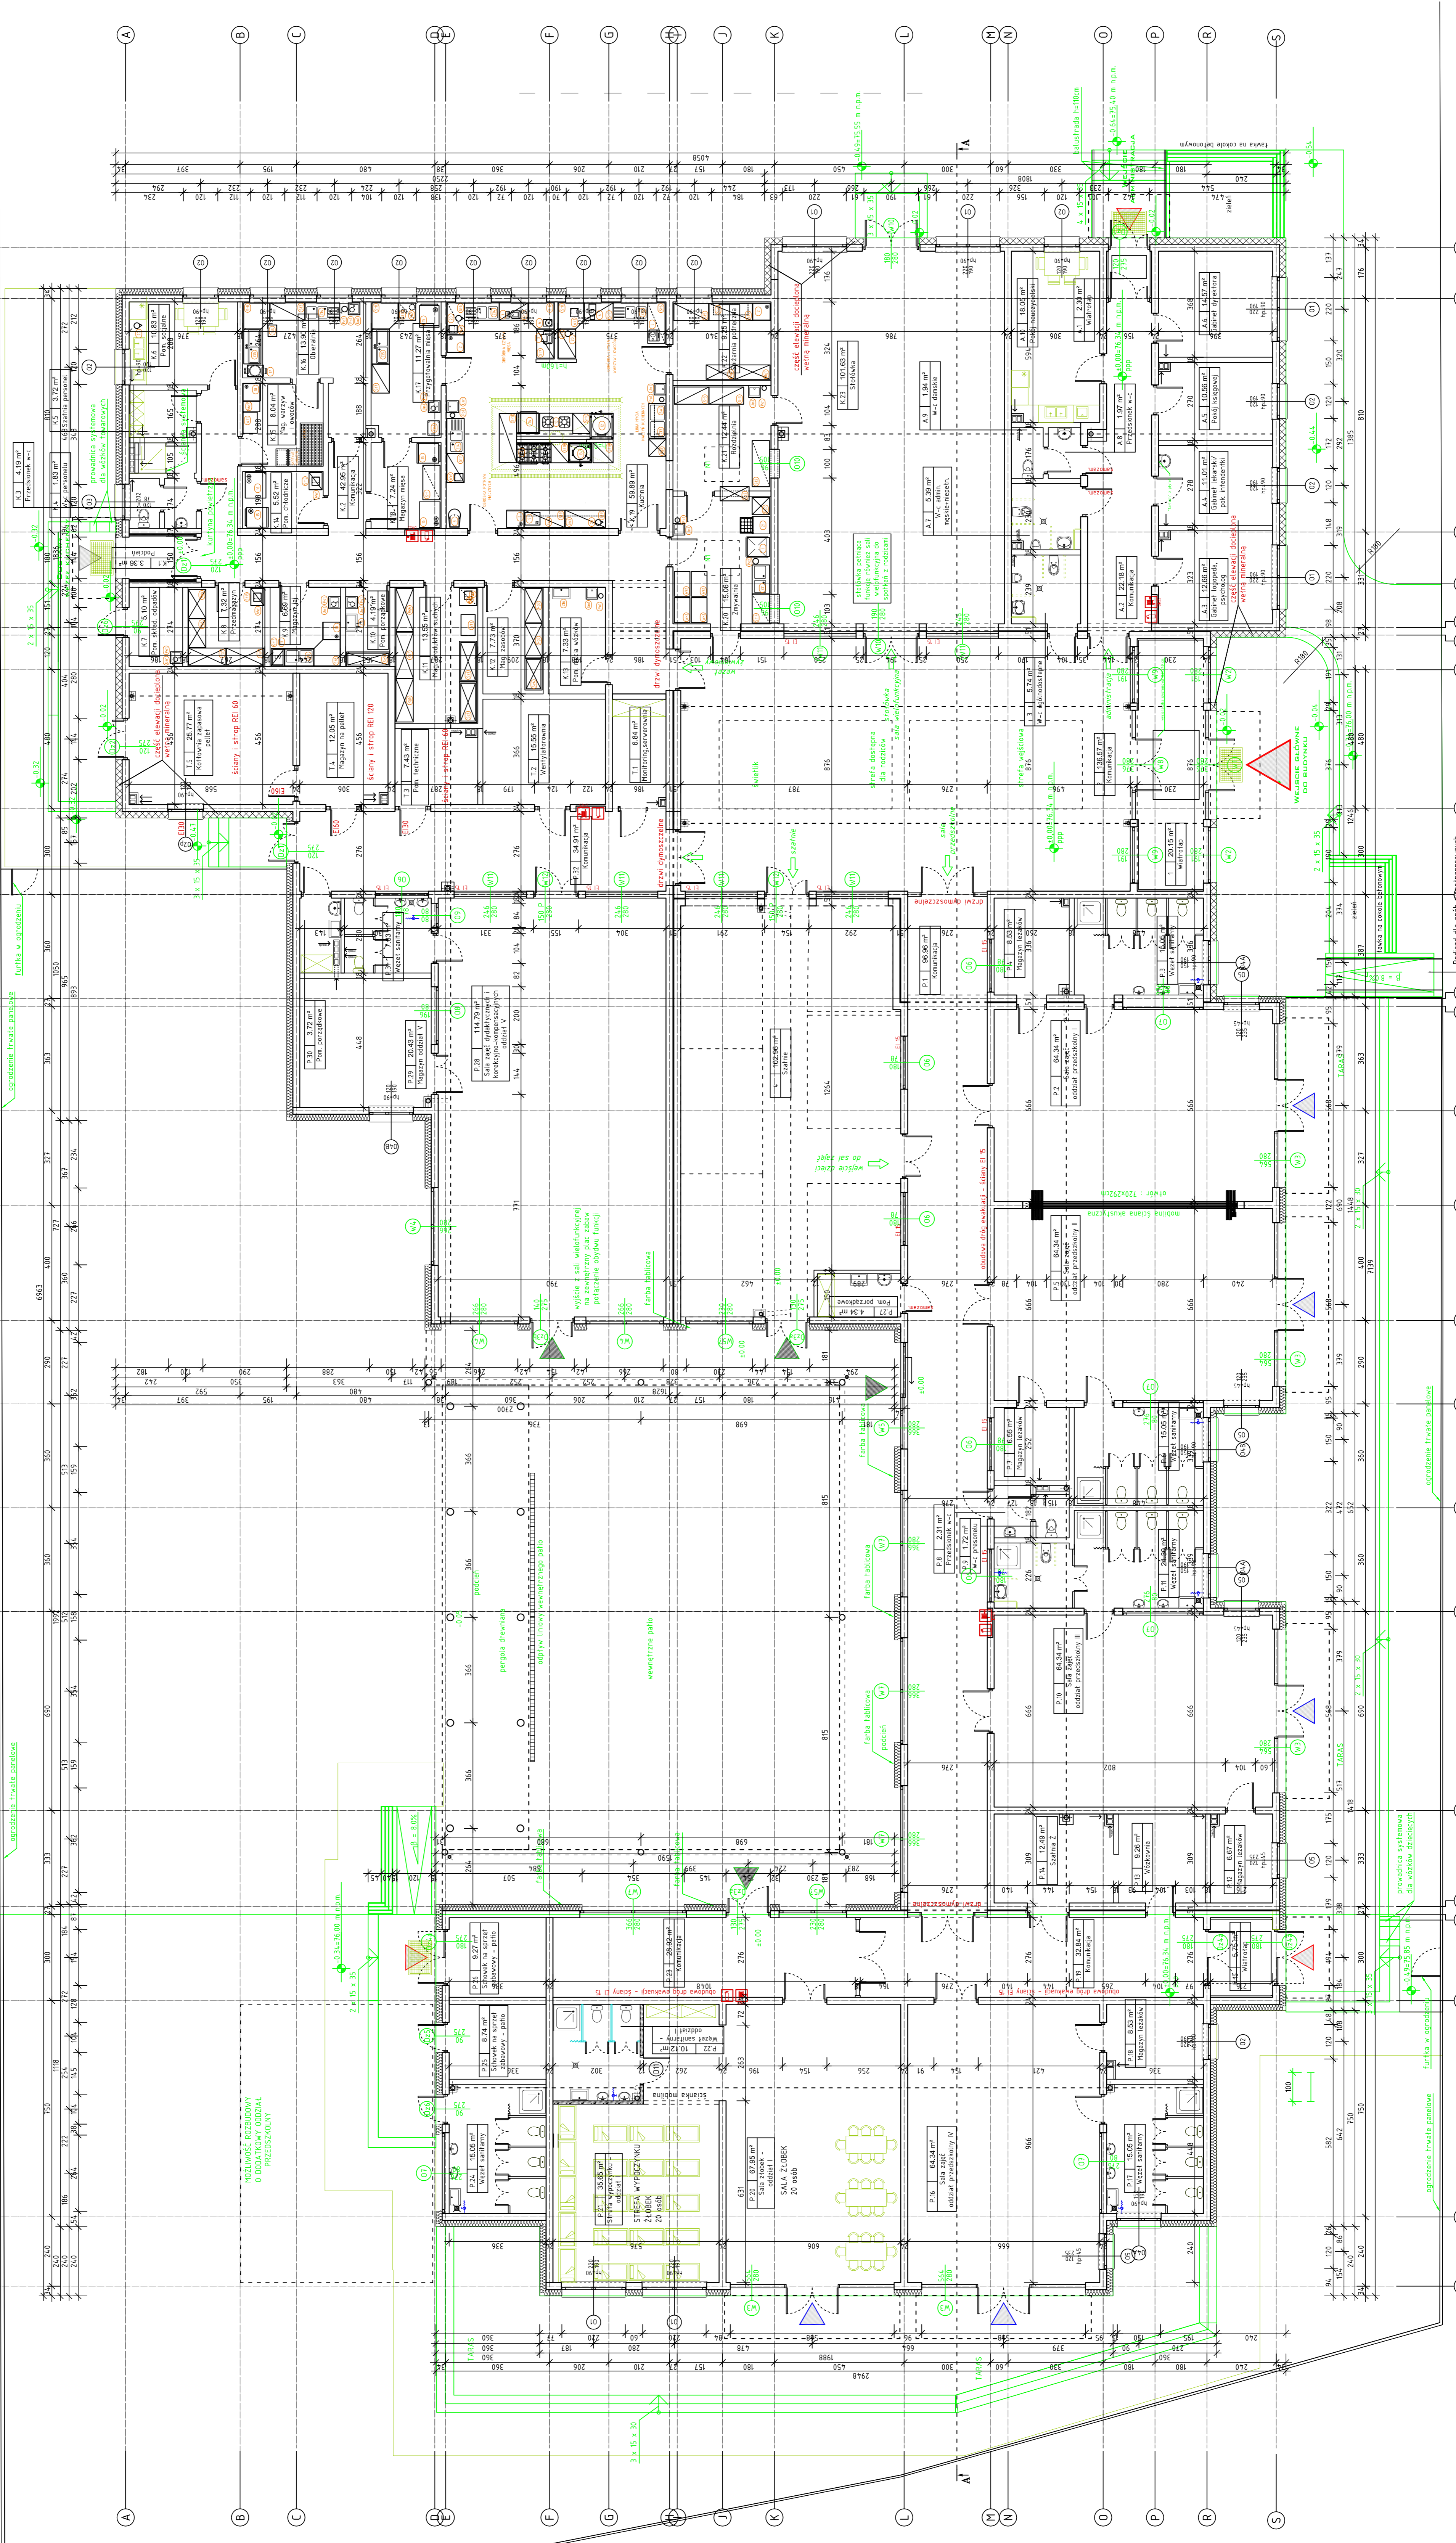

 PROJEKT: 27.05.2021 r.
 ARCH.: 1:100
 A-01
 PRACOWNIA ARCH. LAGOSZ
 PROJEKTANT: INŻ. ANNA LAGOSZ
 SPRAWOZDAWCY: INŻ. ANNA LAGOSZ, INŻ. LUKASZ BETER
 PROJEKTANTA: INŻ. LUKASZ BETER