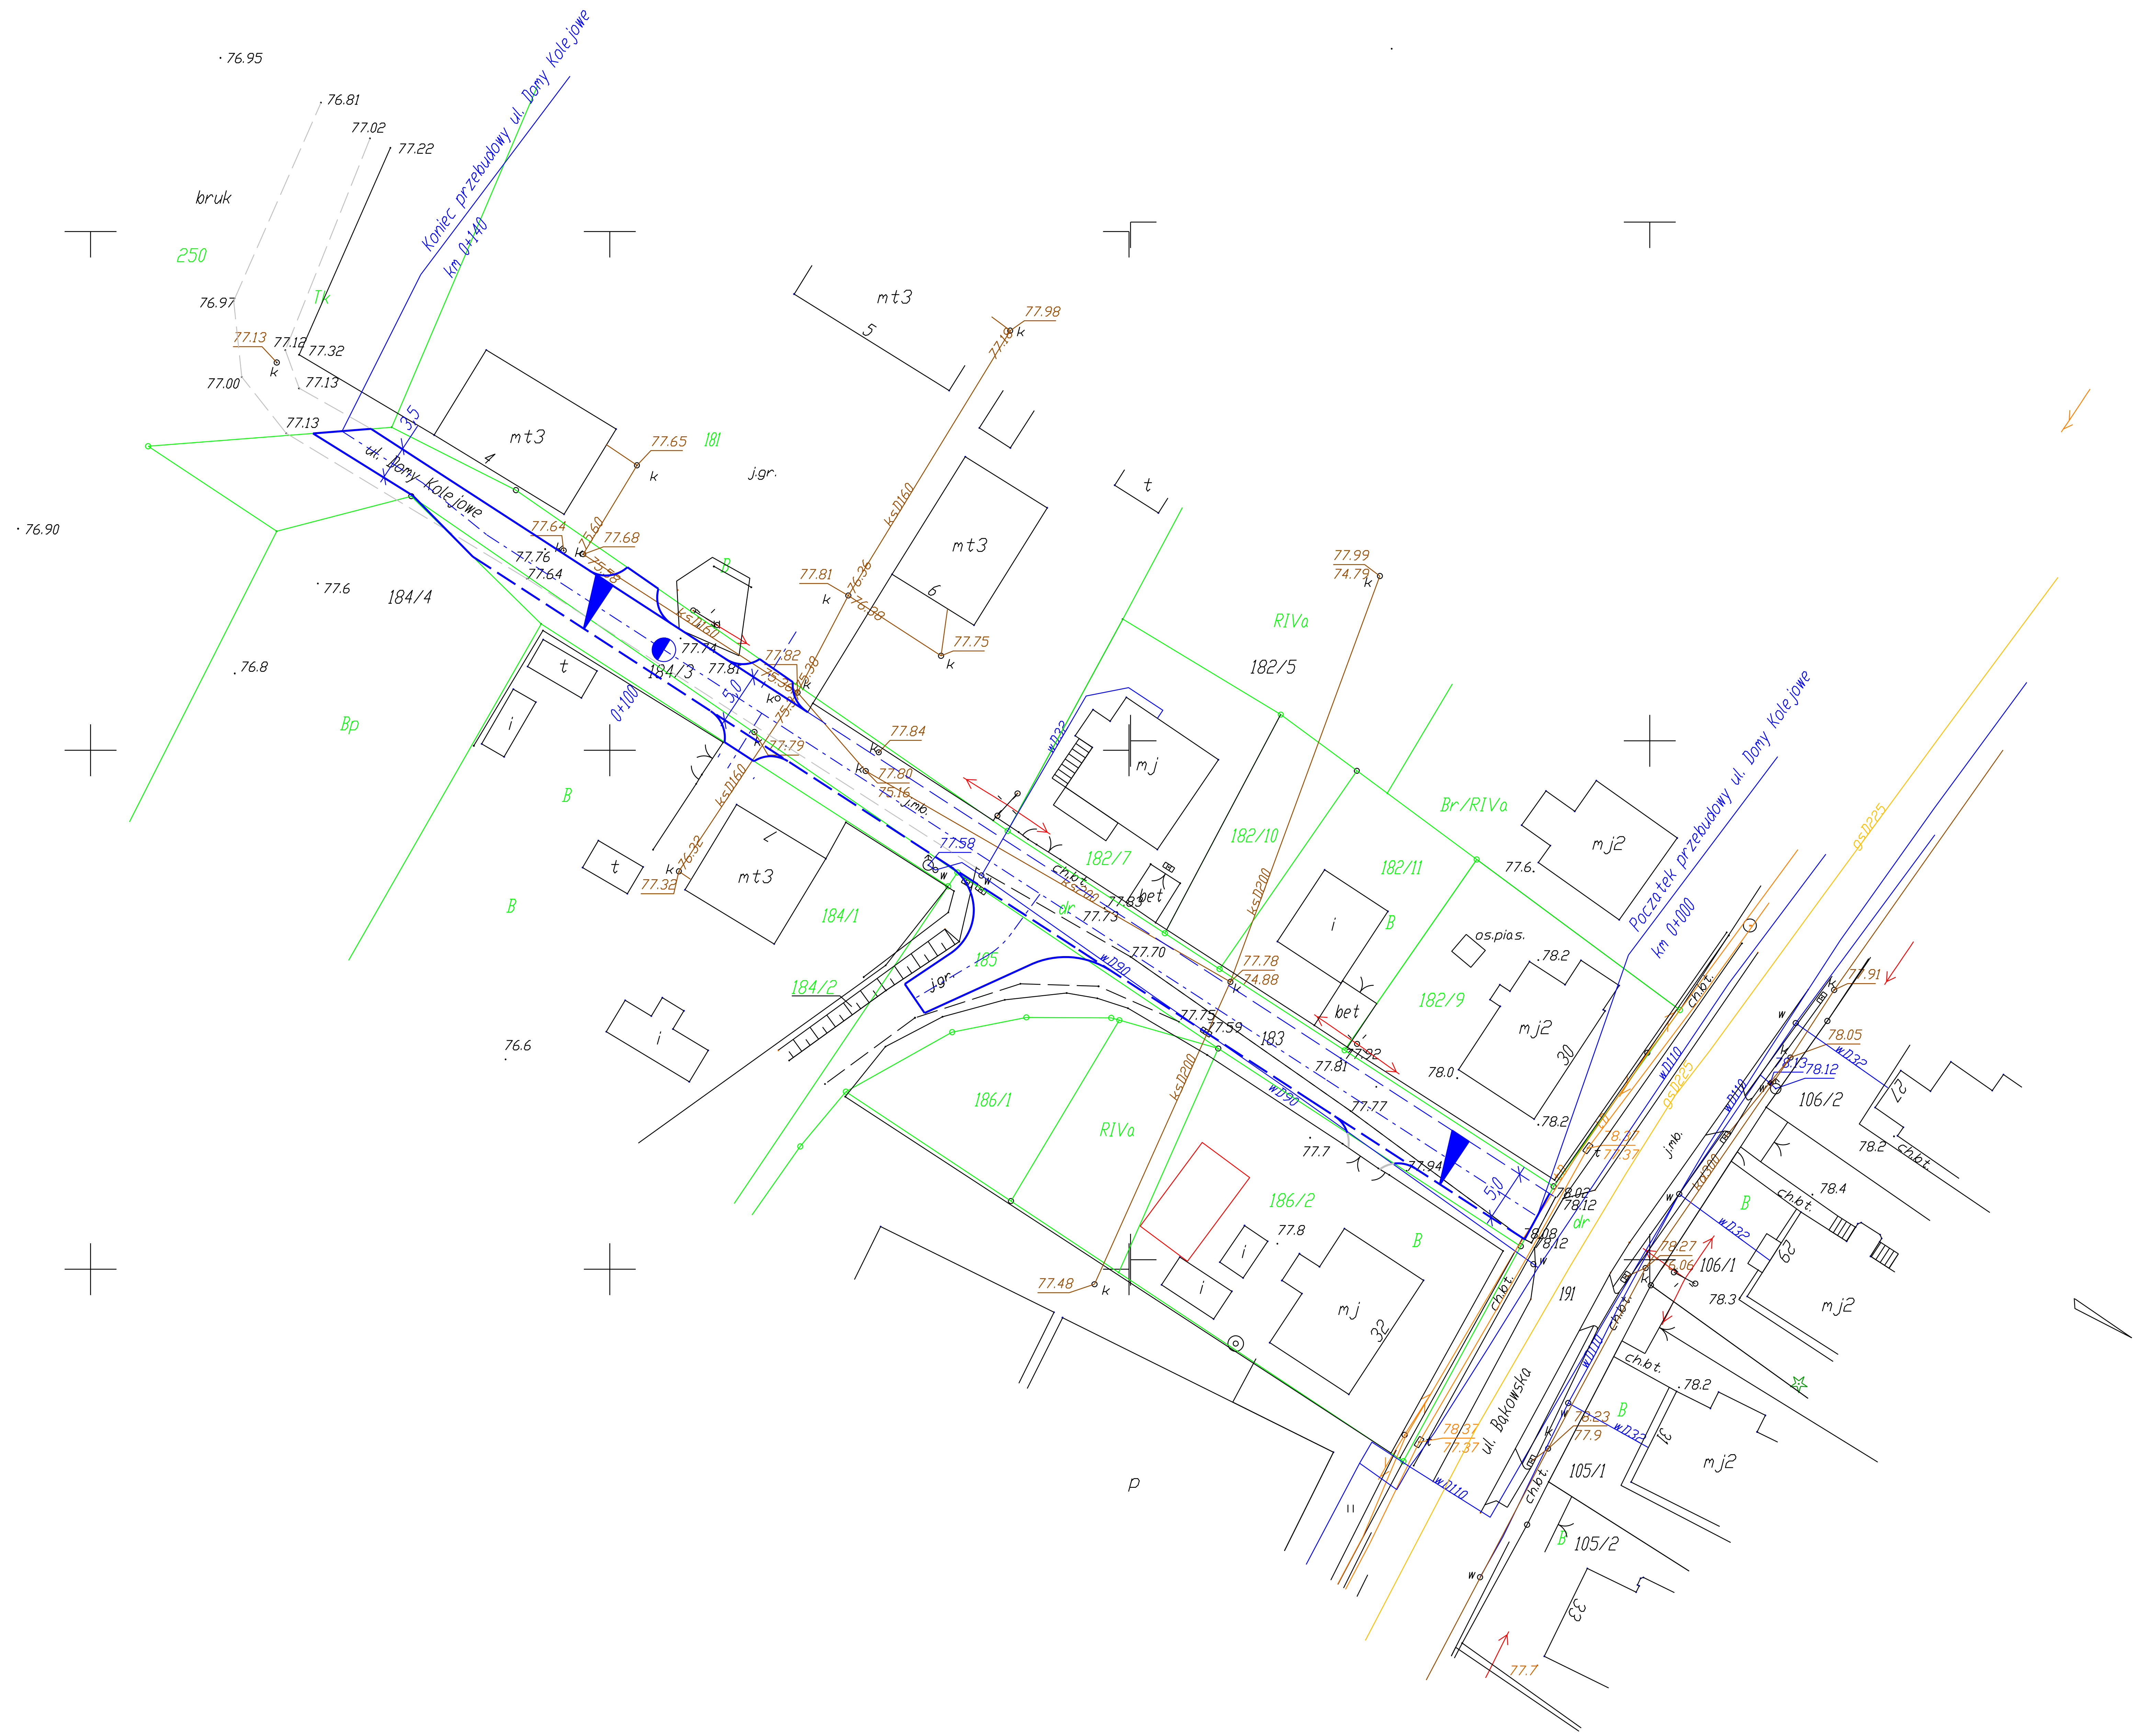

LEGENDA

- kr. bet. 22x15cm
- istn. obrzeze chodnikowe
- krawędź jezdni
- granica dz.
- istn. linia wodociagowa
- istn. kanalizacja sanitarna

Inwestora	Gmina Warlubie		
Nazwa iwestycji	Przebudowa ulicy Domy Kolejowe w m. Warlubie		
Tytul opracowania	Plan syt. - wys.	Skala 1:500	Nr rys. 1
OPRACOWAL:	mgr inż. Adam Meller	Data: 06.2016	