

MAPA DO CELÓW PROJEKTOWYCH skala 1:500

Województwo: kujawsko-pomorskie
Powiat: Świecie
Jedn. ewid.: Wartubie
OBREB: Bąkowo, dz.61/1
ID 6640.157.2018
Nr ks.rob.895/18
Sekcja mapy nr 6.203.26.06.34
PUNG 2000/6 Układ wys. Kronsztadt

Mapa powstała po zaktualizowaniu i przetworzeniu mapy zasadniczej 1:1000 sekcja mapy 345.121.053, 054. Nie wykonano ustaleń obciążeń służebnościami gruntowymi. Nie wyklucza się istnienia w terenie również innych urządzeń podziemnych ułożonych, a nie zgłoszonych do inwentaryzacji geodezyjnej.


MAPĘ WYKONANO: 26.01.2018 r.

Poświadczam, że niniejszy dokument został opracowany w wyniku prac geodezyjnych i kartograficznych, których rezultaty zawiera operat techniczny wpisany do ewidencji map i jest on zgodny z aktualnym stanem faktycznym.

Organ, w którym jest wpisany operat techniczny: **Urząd Gminy Świecie**

Imię, nazwisko i funkcja osoby reprezentującej organ: **Grzegorz Kaja**

6640.157.2018
26.01.2018

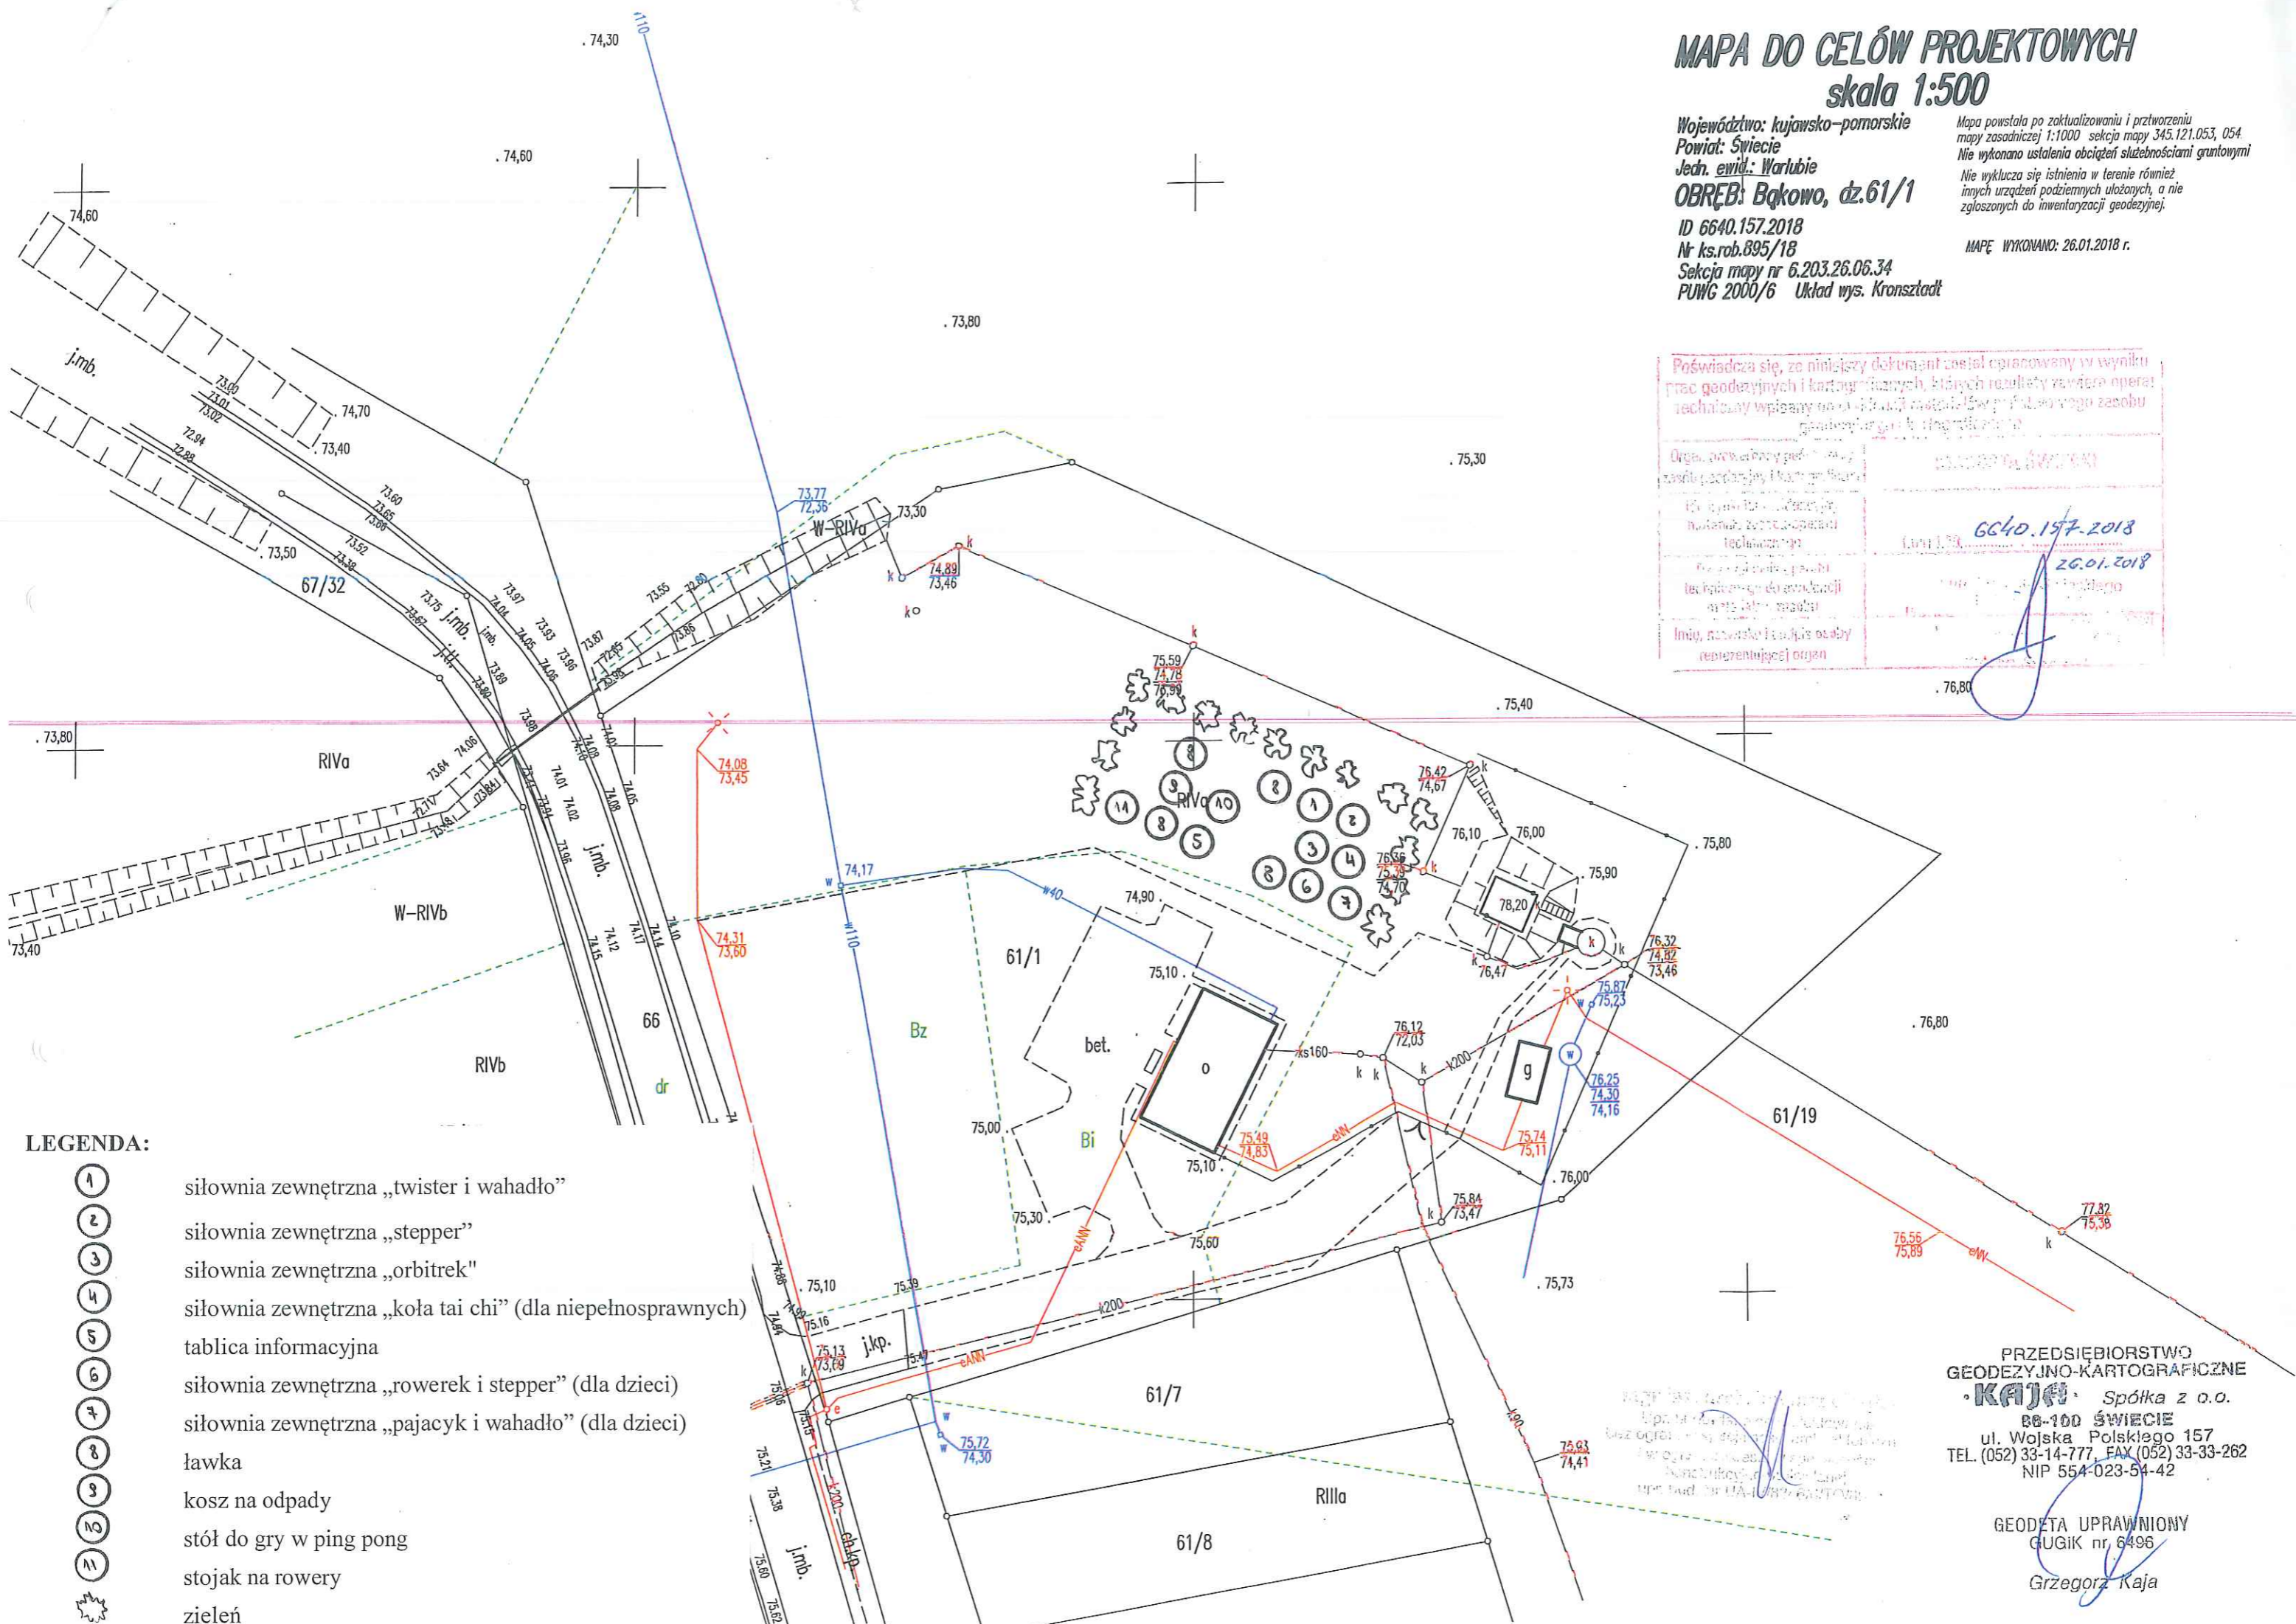

- LEGENDA:**
- 1 siłownia zewnętrzna „twister i wahadło”
 - 2 siłownia zewnętrzna „stepper”
 - 3 siłownia zewnętrzna „orbitrek”
 - 4 siłownia zewnętrzna „koła tai chi” (dla niepełnosprawnych)
 - 5 tablica informacyjna
 - 6 siłownia zewnętrzna „rowerek i stepper” (dla dzieci)
 - 7 siłownia zewnętrzna „pajacyk i wahadło” (dla dzieci)
 - 8 ławka
 - 9 kosz na odpady
 - 10 stół do gry w ping pong
 - 11 stojak na rowery
 - zieleń

PRZEDSIĘBIORSTWO
GEODEZYJNO-KARTOGRAFICZNE
KAJA Spółka z o.o.
88-100 ŚWIECIE
ul. Wojska Polskiego 157
TEL. (052) 33-14-777, FAX (052) 33-33-262
NIP 554-023-54-42

GEODETA UPRAWNIONY
GUGiK nr 6496
Grzegorz Kaja