


# MAPA DO CELÓW PROJEKTOWYCH

## skala 1:500

Województwo: kujawsko-pomorskie  
 Powiat: Świecie  
 Jedr. ewid.: Warlubie  
**OBREB: Płochocin, dz.32/18**  
 ID 6640.158.2018  
 Nr ks.rob.896/18  
 Sektoria mapy nr 6.204.25.25.24  
 PUNIG 2000/6 Układ wys. Konstztadt

Mapa powstała po zakwalifikowaniu i przetworzeniu mapy zasadniczej 1:1000 sekcja mapy 335.343.201  
 Nie wykonano ustalenia obciętej słabością gminnymi  
 Nie wykonano ustalenia w terenie również mapki urzędni podmiemych ulozonki, a nie zgłoszonych do inwentaryzacji geodezyjnej.  
 MAPĘ WYKONANO: 24.01.2018 r.

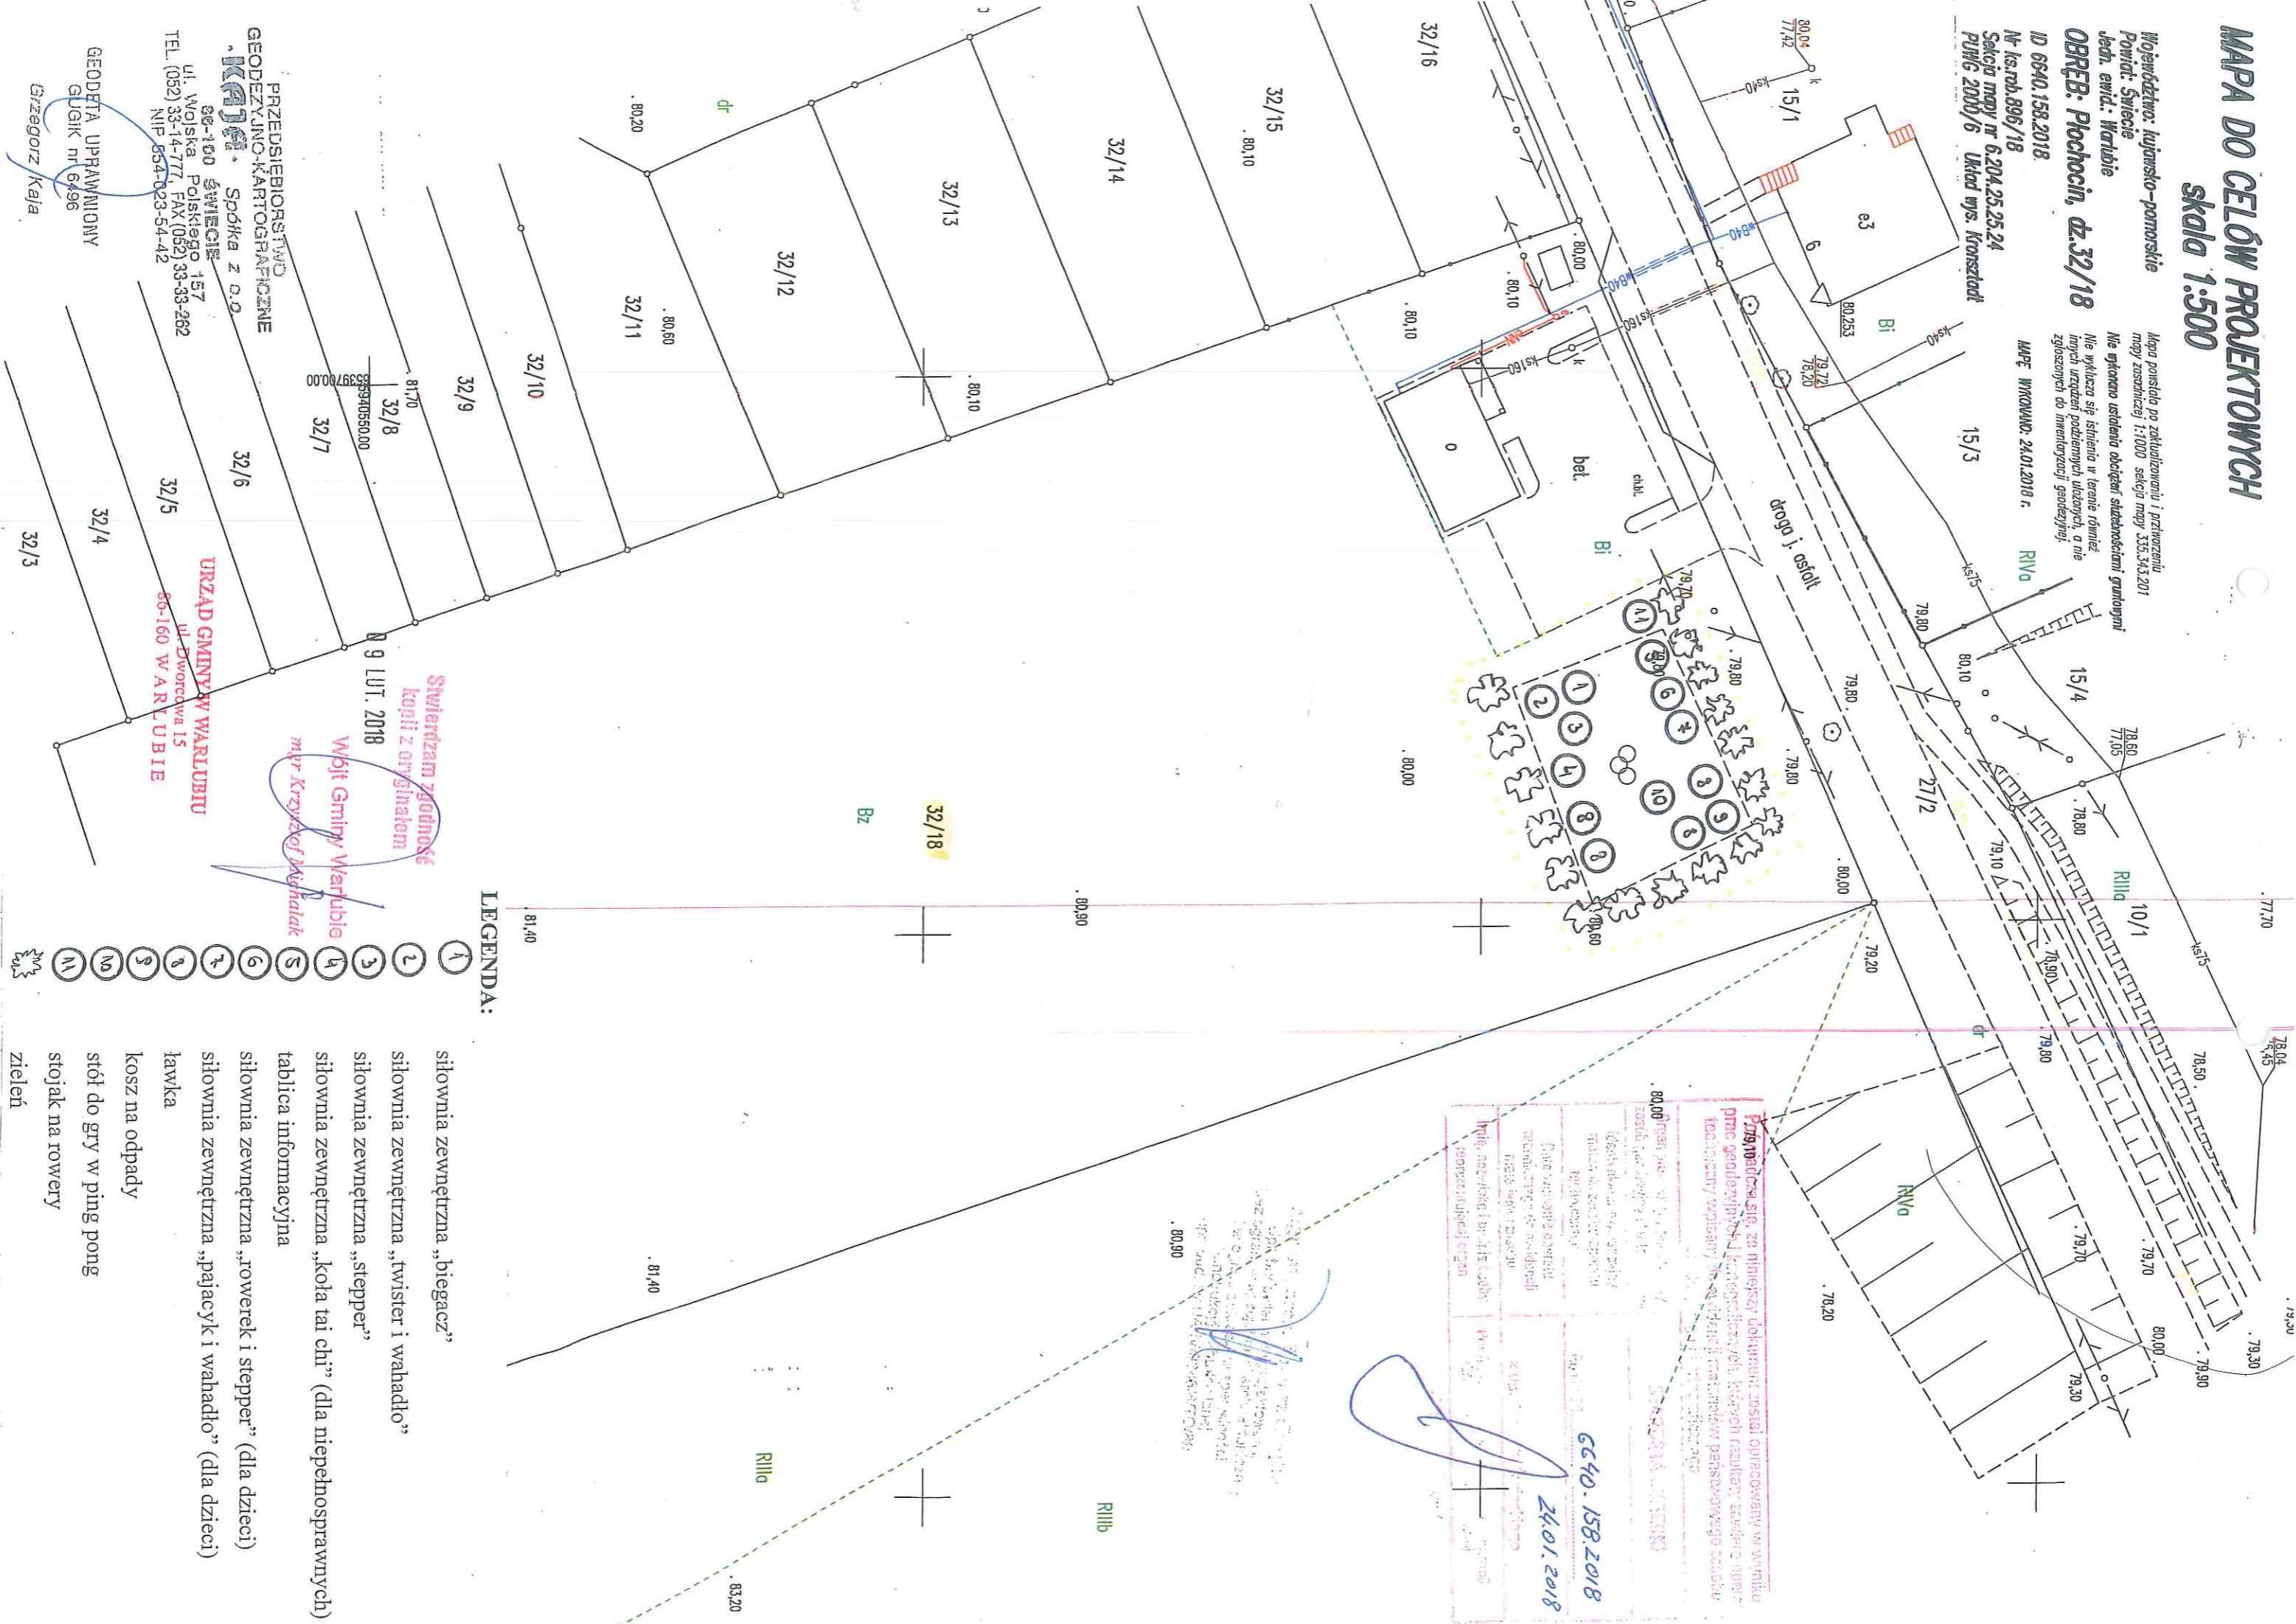

**LEGENDA:**

- 1 siłownia zewnętrzna „biegacz”
- 2 siłownia zewnętrzna „twister i wahadło”
- 3 siłownia zewnętrzna „stepper”
- 4 siłownia zewnętrzna „kota tai chi” (dla niepełnosprawnych)
- 5 tablica informacyjna
- 6 siłownia zewnętrzna „rowerek i stepper” (dla dzieci)
- 7 siłownia zewnętrzna „pajacyk i wahadło” (dla dzieci)

**GG40.158.2018**  
**24.01.2018**

Stwierdzam zgodność kopii z oryginałem  
 Wójt Gminy Warlubie  
 mgr Krzysztof Michalak

09 LUT. 2018

URZĄD GMINY W WARLUBIE  
 ul. Dworcowa 15  
 86-160 W ARLUBIE

PRZEDSIĘBIORSTWO  
 GEODEZYJNO-KARTOGRAFICZNE  
 86-160 ŚWIECIE  
 ul. Wojska Polskiego 157  
 TEL. (052) 33-14-777, FAX(052) 33-33-262  
 NIP 654-023-54-42

GEODETA UPRAWNIONY  
 GUGIK nr 6496  
 Grzegorz Kaja